

-ALLEGATO 'A'-


31-Gen-2024 12.1.39
Protocollo pratica NA0026948/2024
Rich. n. 6763

Scala originale: 1:2000
Dimensione cornice: 776.000 x 552.000 metri

Comune: (NA) POZZUOLI
Foglio: 33
I Particella: 996



COMUNE DI POZZUOLI
RILIEVO STATO DEI LUOGHI
FOGLIO N. 33 PARTICELLE N. 1000, 1018, 996, 997, 999

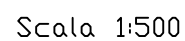

-ALLEGATO "C"-

COMUNE DI POZZUOLI
RILIEVO STATO DEI LUOGHI
FOGLIO N. 33 PARTICELLA N. 1007

F9



Via San Vito

Part.lla n. 1007

Via San Vito

Part.lla n. 1120



Carminio Sarno

Scala 1:200


2017

Scala originale: 1:2000
Dimensione cornice: 776.000 x 552.000 metri

Comune: (NA) POZZUOLI	Foglio: 33
-----------------------	------------

I Particella: 996

-ALLEGATO "E"-

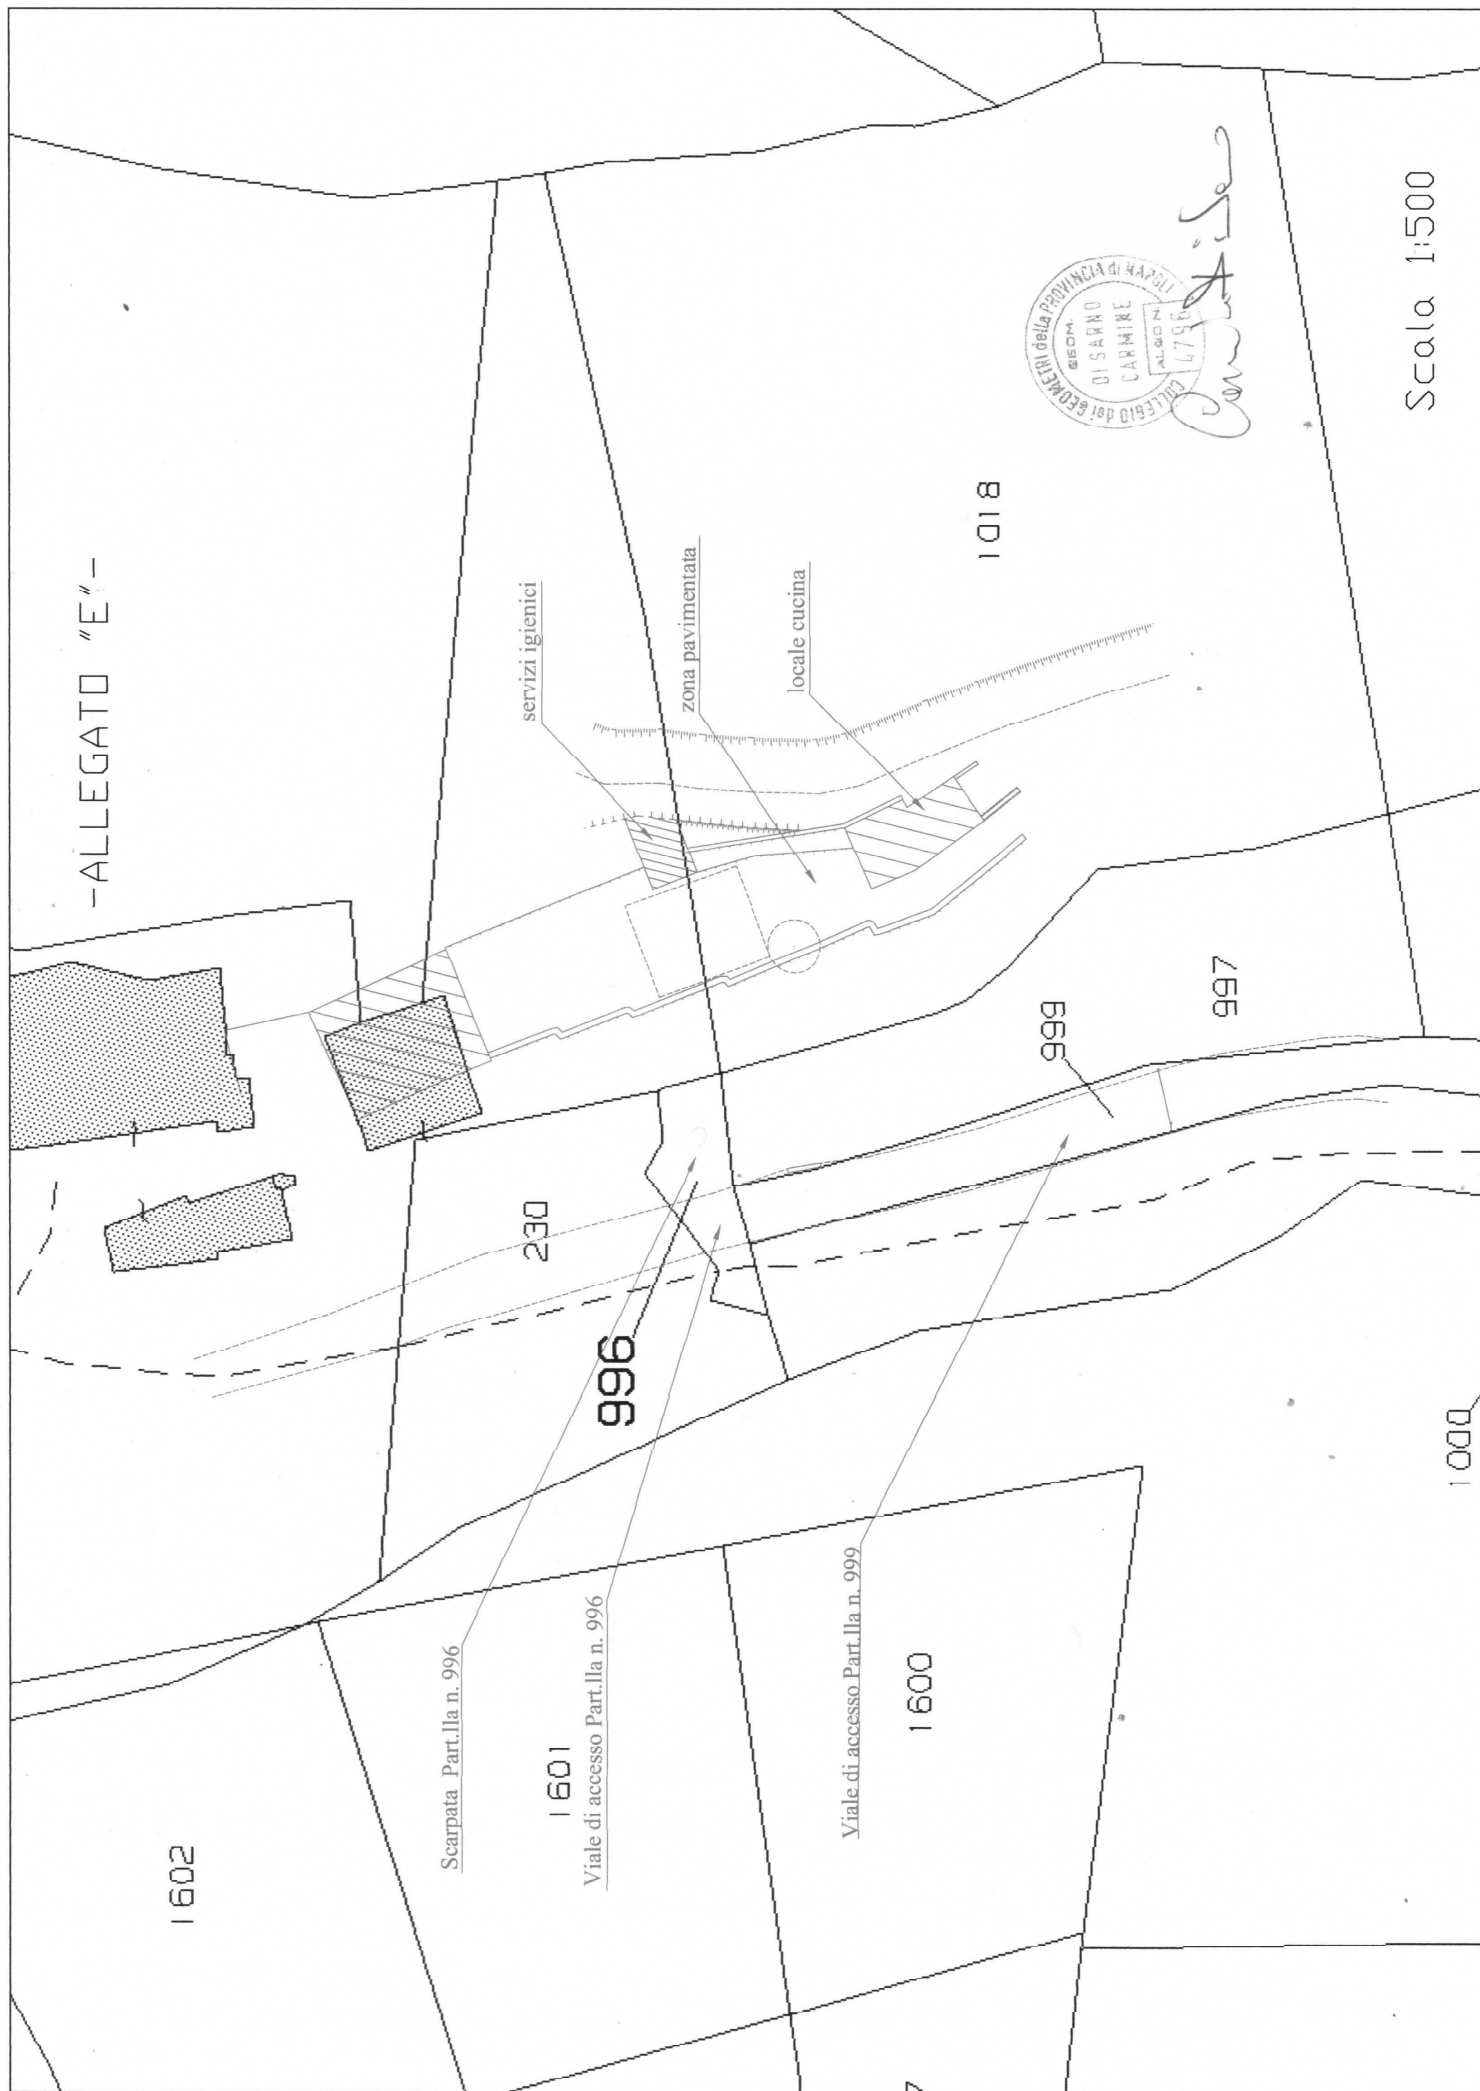

Di Sarro

Scala 1:500