



Agenzia del Territorio  
CATASTO FABBRICATI  
Ufficio Provinciale di  
Roma

Dichiarazione protocollo n. RM0545312 del 05/05/2010

Planimetria di u.i.u. in Comune di Lariano

Via Di Colle Cagioli

civ. SNC

Identificativi Catastali:

Sezione:  
Foglio: 18  
Particella: 1236  
Subalterno: 2

Compilata da:  
Calvani Fabio

Iscritto all'albo:  
Geometri

Prov. Roma


N. 5950

Scheda n. 1

Scala 1:200


PIANO TERRA (Rialzato) h=2.70

Abitazione

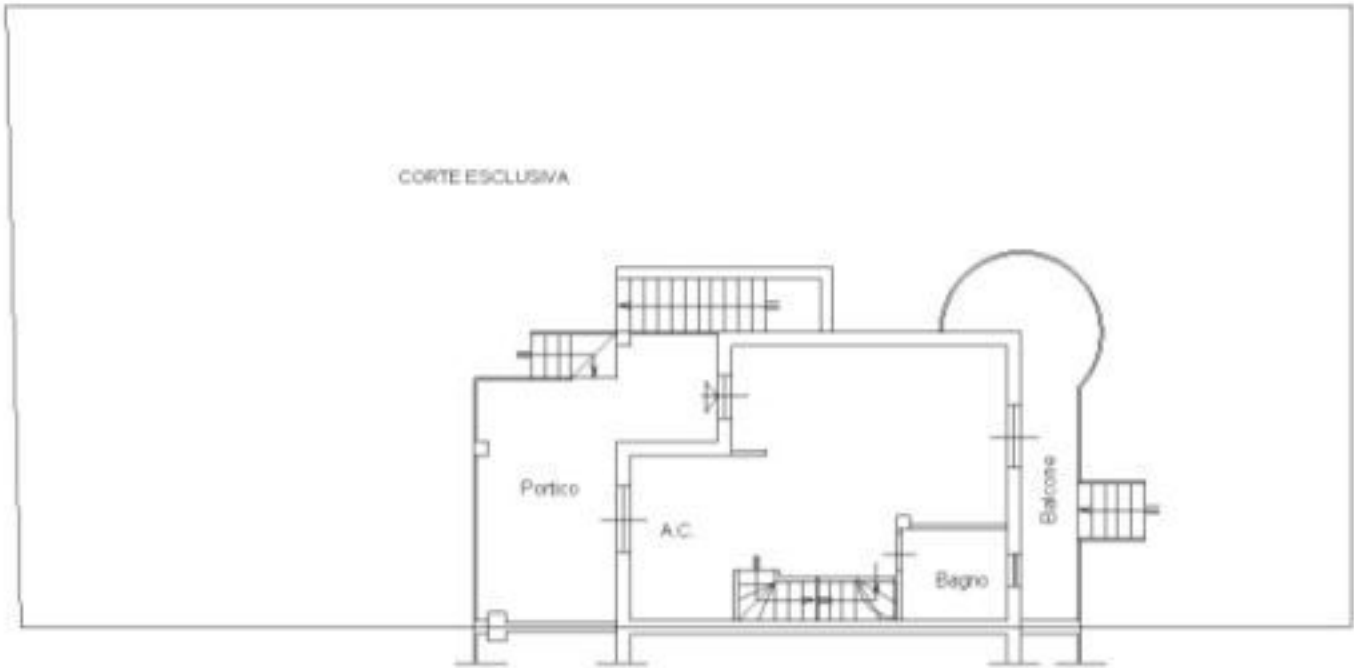


PIANO PRIMO (Sottotetto)

hm= 2.00

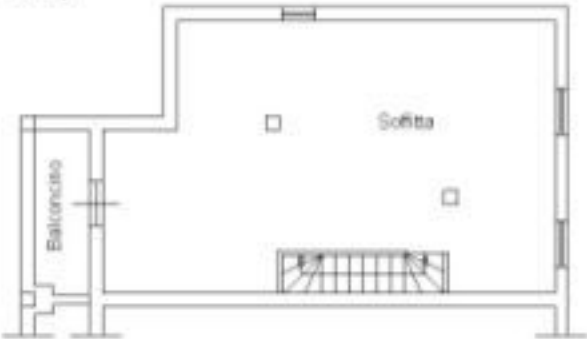

PIANO SOTTOSTRADA

h= 2.70

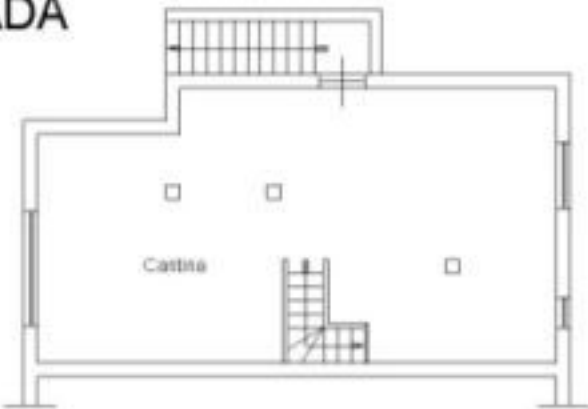

Ultima planimetria in atti