



Agenzia del Territorio
CATASTO FABBRICATI
Ufficio Provinciale di
Grosseto

Dichiarazione protocollo n. GR0182925 del 15/07/2008	
Planimetria di u.i.u. in Comune di Civitella Paganico	
Pod. Piattina	civ. SNC
Identificativi Catastali:	Compilata da:
Sezione:	Baldi Marco
Foglio: 123	Iscritto all'albo:
Particella: 11	Geometri
Subalterno: 2	Prov. Grosseto N. 853

Scheda n. 1 Scala 1:200

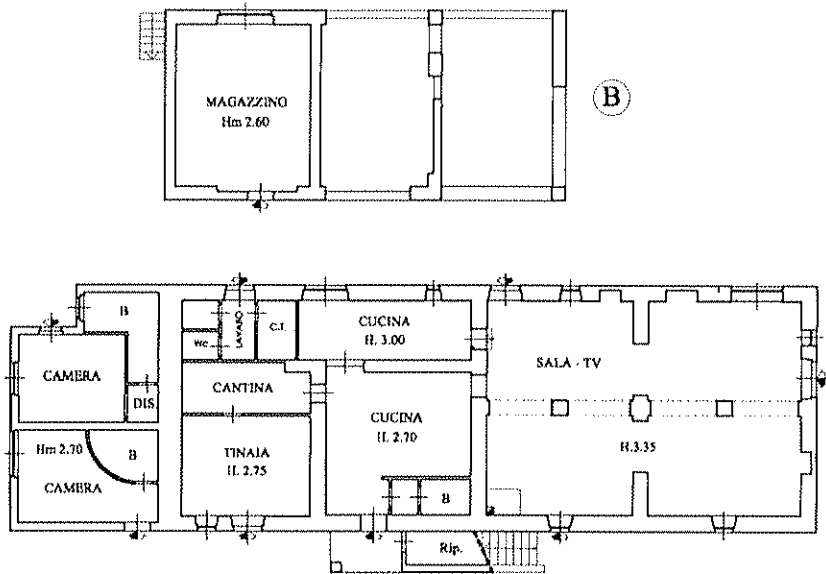

PIANO TERRA (A)

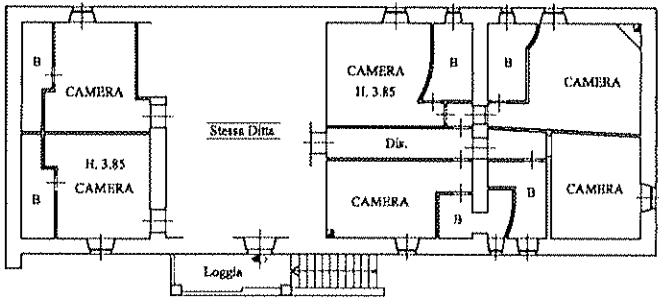


PIANO PRIMO (A)

Agenzia del Territorio
CATASTO FABBRICATI
Ufficio Provinciale di
Grosseto

Dichiarazione protocollo n. GR0182925 del 15/07/2008	
Planimetria di u.i.u. in Comune di Civitella Paganico	
Pod. Piatina	oiv. SNC
Identificativi Catastali:	Compilata da:
Sezione:	Baldi Marco
Foglio: 123	Inscritto all'albo:
Particella: 11	Geometri
Subalterno: 2	Prov. Grosseto
	N. 853


Scheda n. 2 Scala 1:200

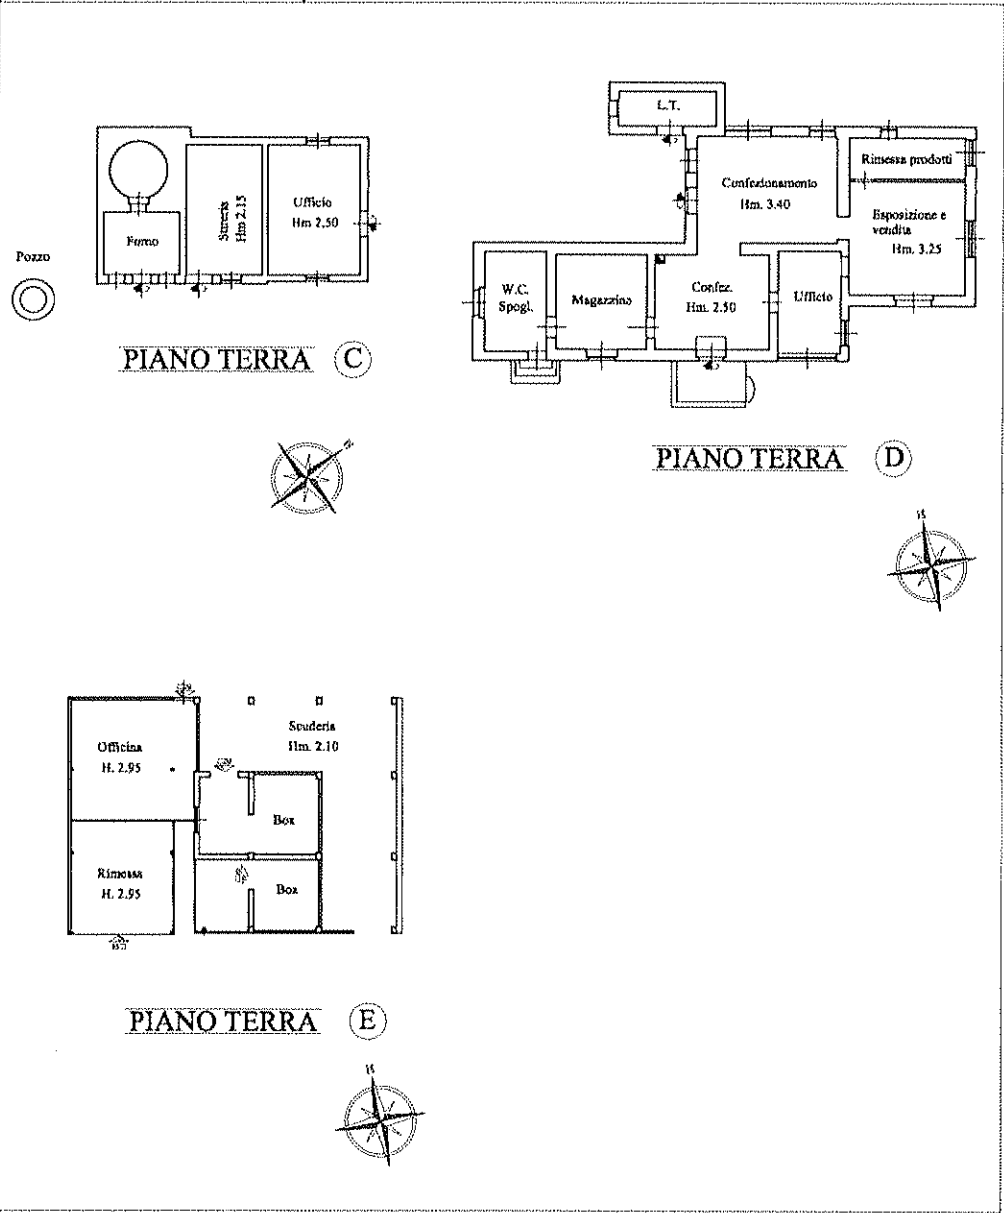


Agenzia del Territorio
CATASTO FABBRICATI
Ufficio Provinciale di
Grosseto

Dichiarazione protocollo n. GR0182925 del 15/07/2008	
Planimetria di u.i.u. in Comune di Civitella Paganico	
Pod. Piatina	civ. SNC
Identificativa Catastali:	Compilata da:
Sezione:	Baldi Marco
Foglio: 123	Iscritto all'albo:
Particella: 11	Geometri
Subalterno: 2	Prov. Grosseto
	N. 853

Scheda n. 3 Scala 1:200

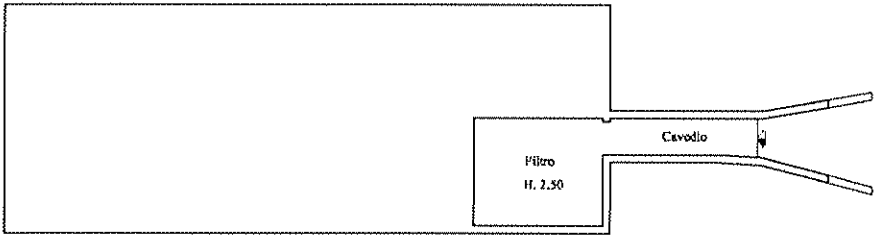

PIANO SEMINTERRATO (F)

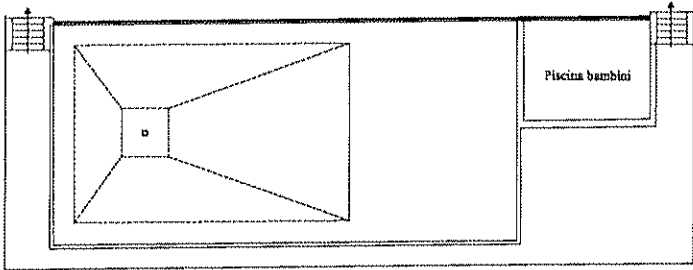


PIANO TERRA (F)

Agenzia del Territorio
CATASTO FABBRICATI
Ufficio Provinciale di
Grosseto

Dichiarazione protocollo n. GR0182925 del 15/07/2008	
Planimetria di u.i.u. in Comune di Civitella Paganico	
Pod. Piatina	civ. SNC
Identificativi Catastali:	Compilata da:
Sezione:	Baldi Marco
Foglio: 123	Iscritto all'albo:
Particella: 11	Geometri
Subalterno: 2	Prov. Grosseto
	N. 853


Scheda n. 4 Scala 1:2000

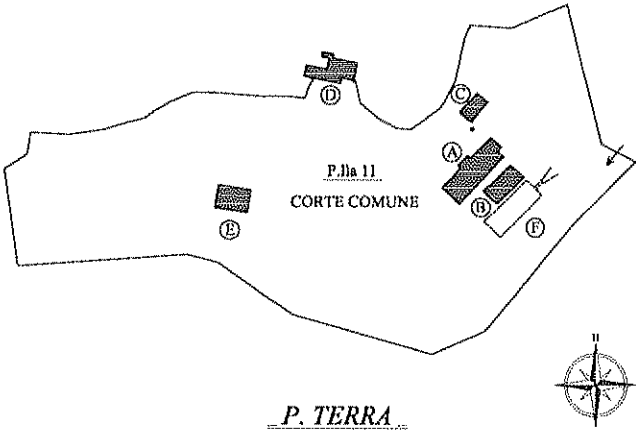

Agenzia del Territorio
CATASTO FABBRICATI
Ufficio Provinciale di
Grosseto

Dichiarazione protocollo n. GR0182925 del 15/07/2008	
Planimetria di u.i.u. in Comune di Civitella Paganico	
Pod. Piattina	civ. SNC
Identificativi Catastali:	
Sezione:	Compilata da:
Foglio: 123	Baldi Marco
Particella: 11	Iscritto all'albo:
Subalterno: 3	Geometri
	Prov. Grosseto N. 853

Scheda n. 1 Scala 1:200

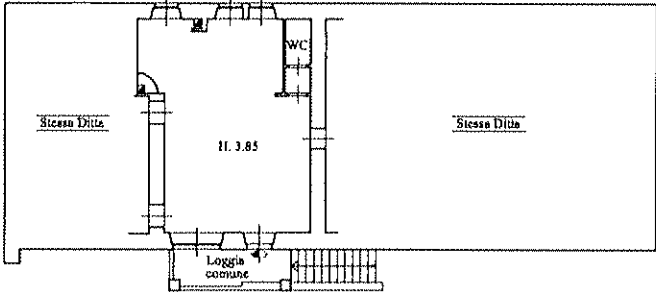

PIANO PRIMO (A)



ELABORATO PLANIMETRICO	
Compilato da:	Baldi Marco
Isoritto all'albo:	Geometri
Prov. Grosseto	N. 853

Agenzia del Territorio
CATASTO FABBRICATI
Ufficio Provinciale di
Grosseto

Comune di Civitella Paganico


Sezione: Foglio: 123 Particella: 11

Protocollo n. GR0182925 del 15/07/2008

Tipo Mappale n. 181305 del 10/07/2008

Dimostrazione grafica dei subalterni

Scala 1 : 2000

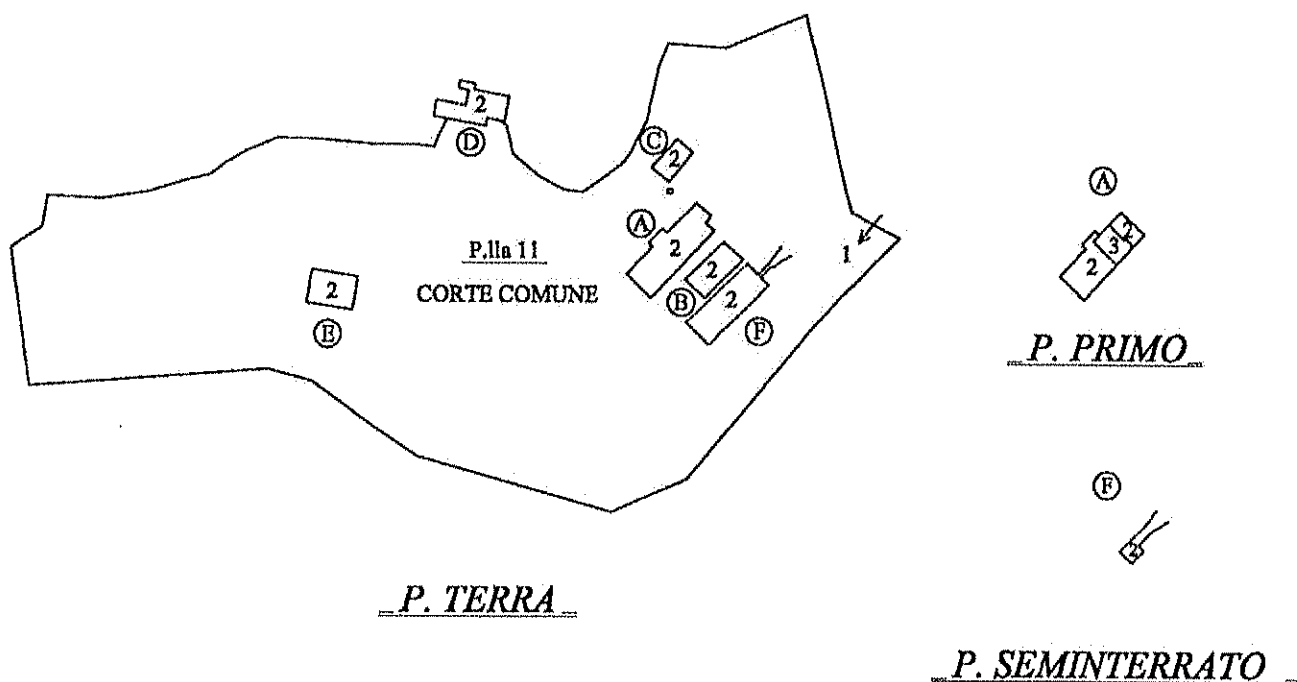

Catasto dei Fabbricati - Situazione al 09/04/2018 - Comune di CIVITELLA PAGANICO (C782) - < Foglio: 123 - Particella: 11 - Elaborato planimetrico >

Ultima planimetria in atti

Data: 09/04/2018 - n. T372466 - Richiedente: Telematico

Totale schede: 1 - Formato di acquisizione: A4(210x297) - Formato stampa richiesto: A4(210x297) - Fattore di scala non utilizzabile