

Agenzia del Territorio
CATASTO FABBRICATI
Ufficio Provinciale di
Teramo

Dichiarazione protocollo n. TE0008502 del 26/01/2005

Planimetria di u.i.u. in Comune di Atri

Viale Del Risorgimento

civ. 137

Identificativi Catastali:

Sezione:

Foglio: 69

Particella: 280

Subalterno: 10

Compilata da:

De Luca Antonio


Iscritto all'albo:
Geometri

Prov. Teramo


N. 510

Scheda n. 1

Scala 1:200

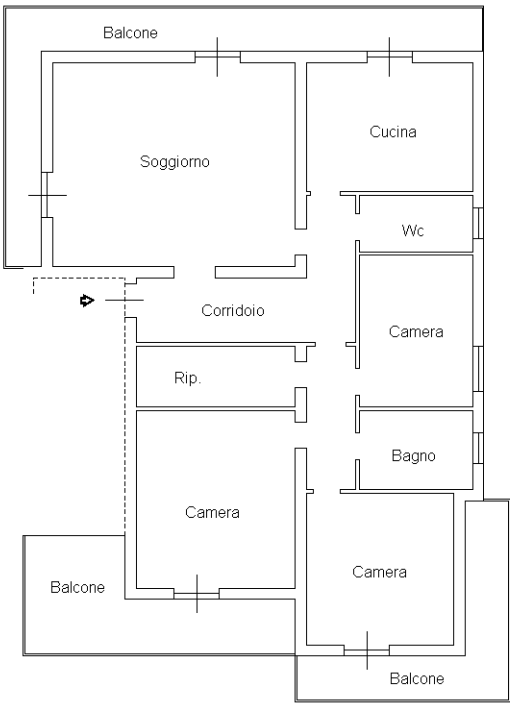

Piano Primo
h= 2.90

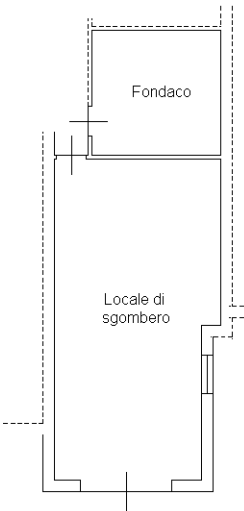

Piano Seminterrato
h= 2.80

Ultima planimetria in atti

