



Trova luogo o indirizzo



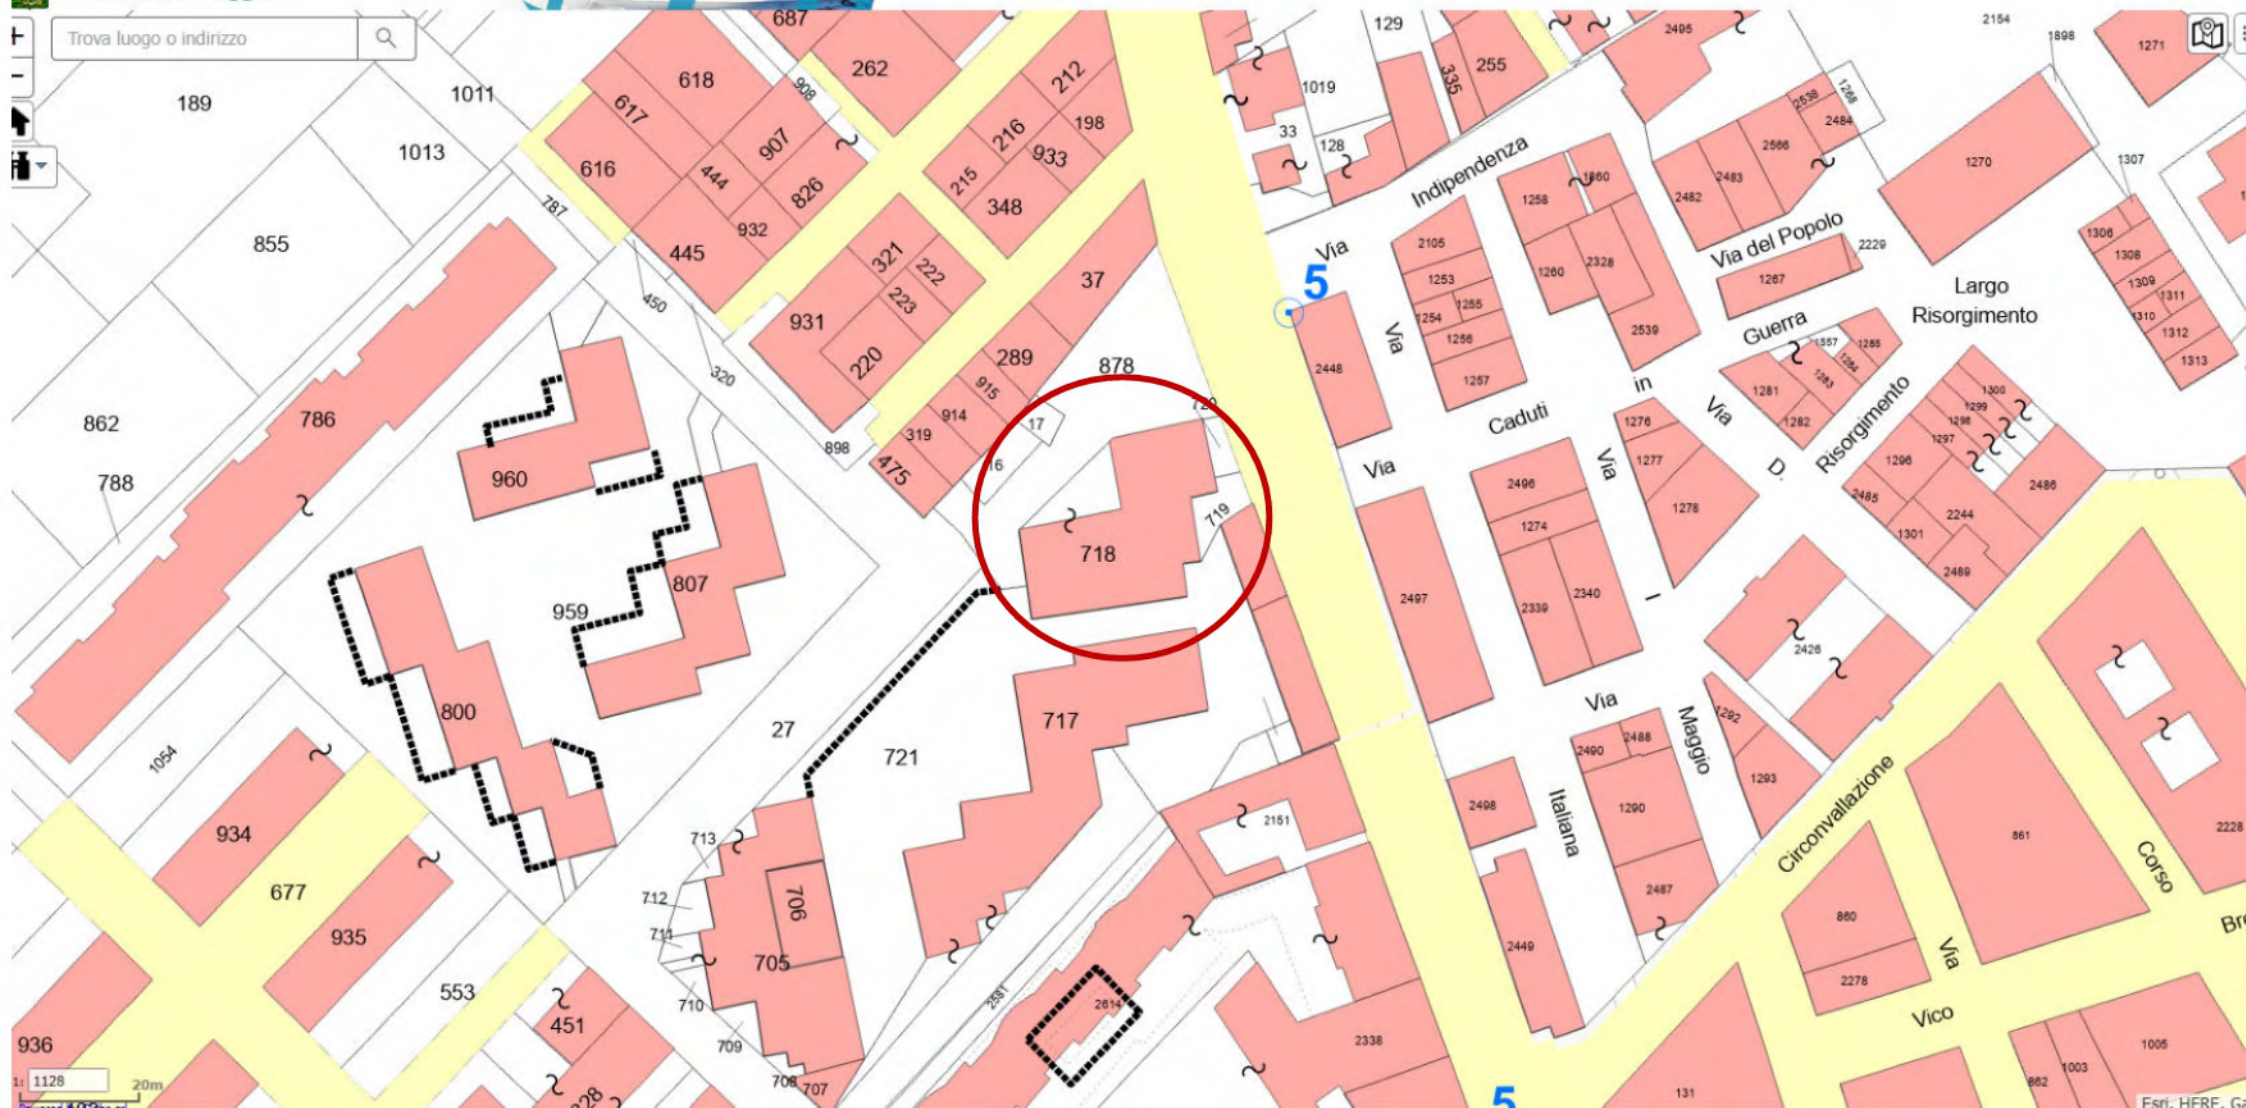


Trova luogo o indirizzo

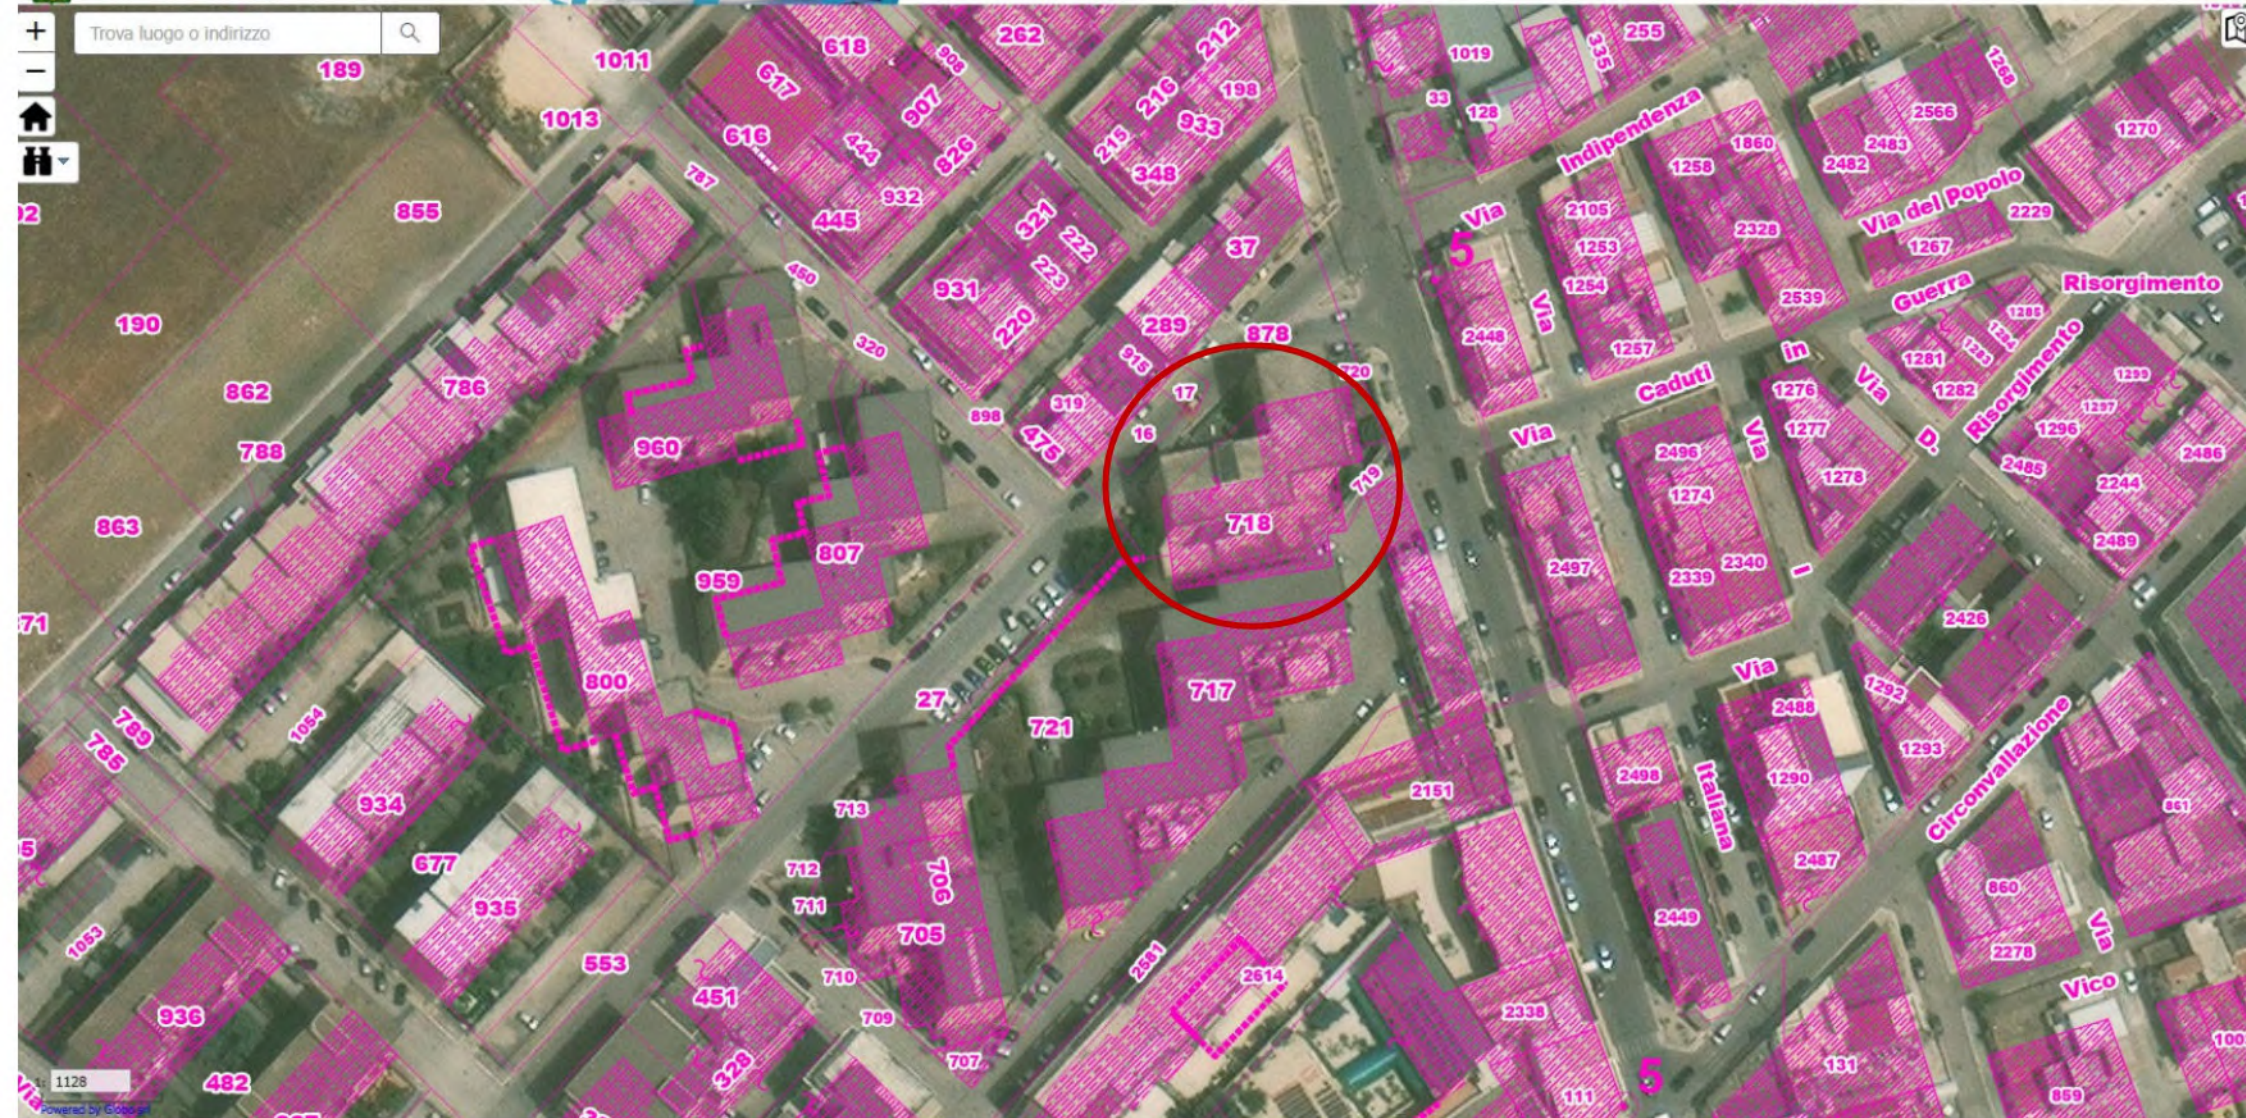

ALL.4 PAG.2



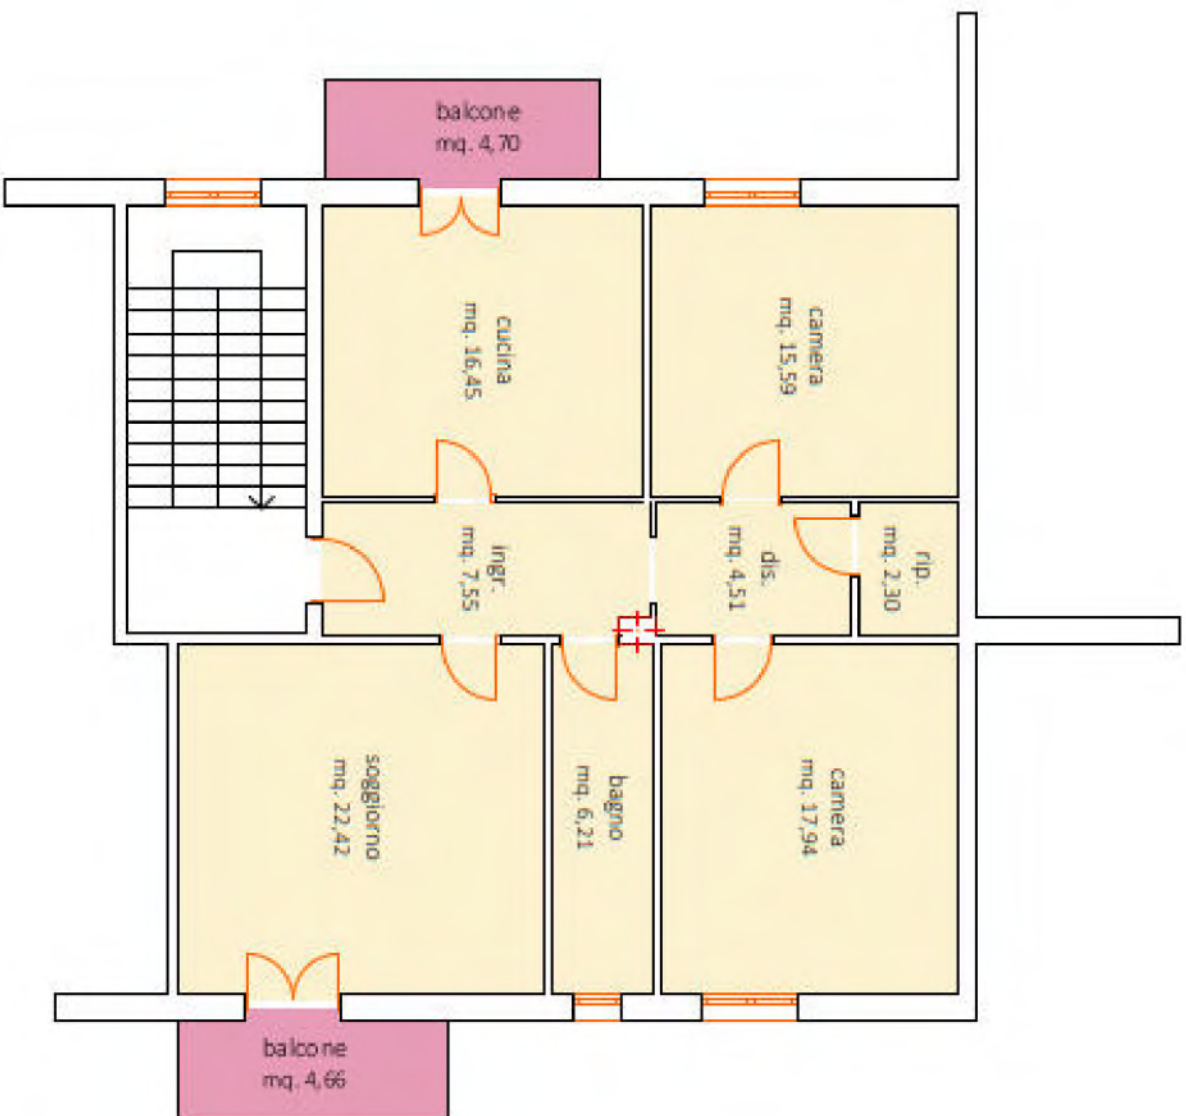


PIANTA 3° PIANO - Rapp. 1:100
SCALA B - Interno 8



PIANTA BOX PIANO INTERRATO - Rapp.1:100

ALL.5 pag.2

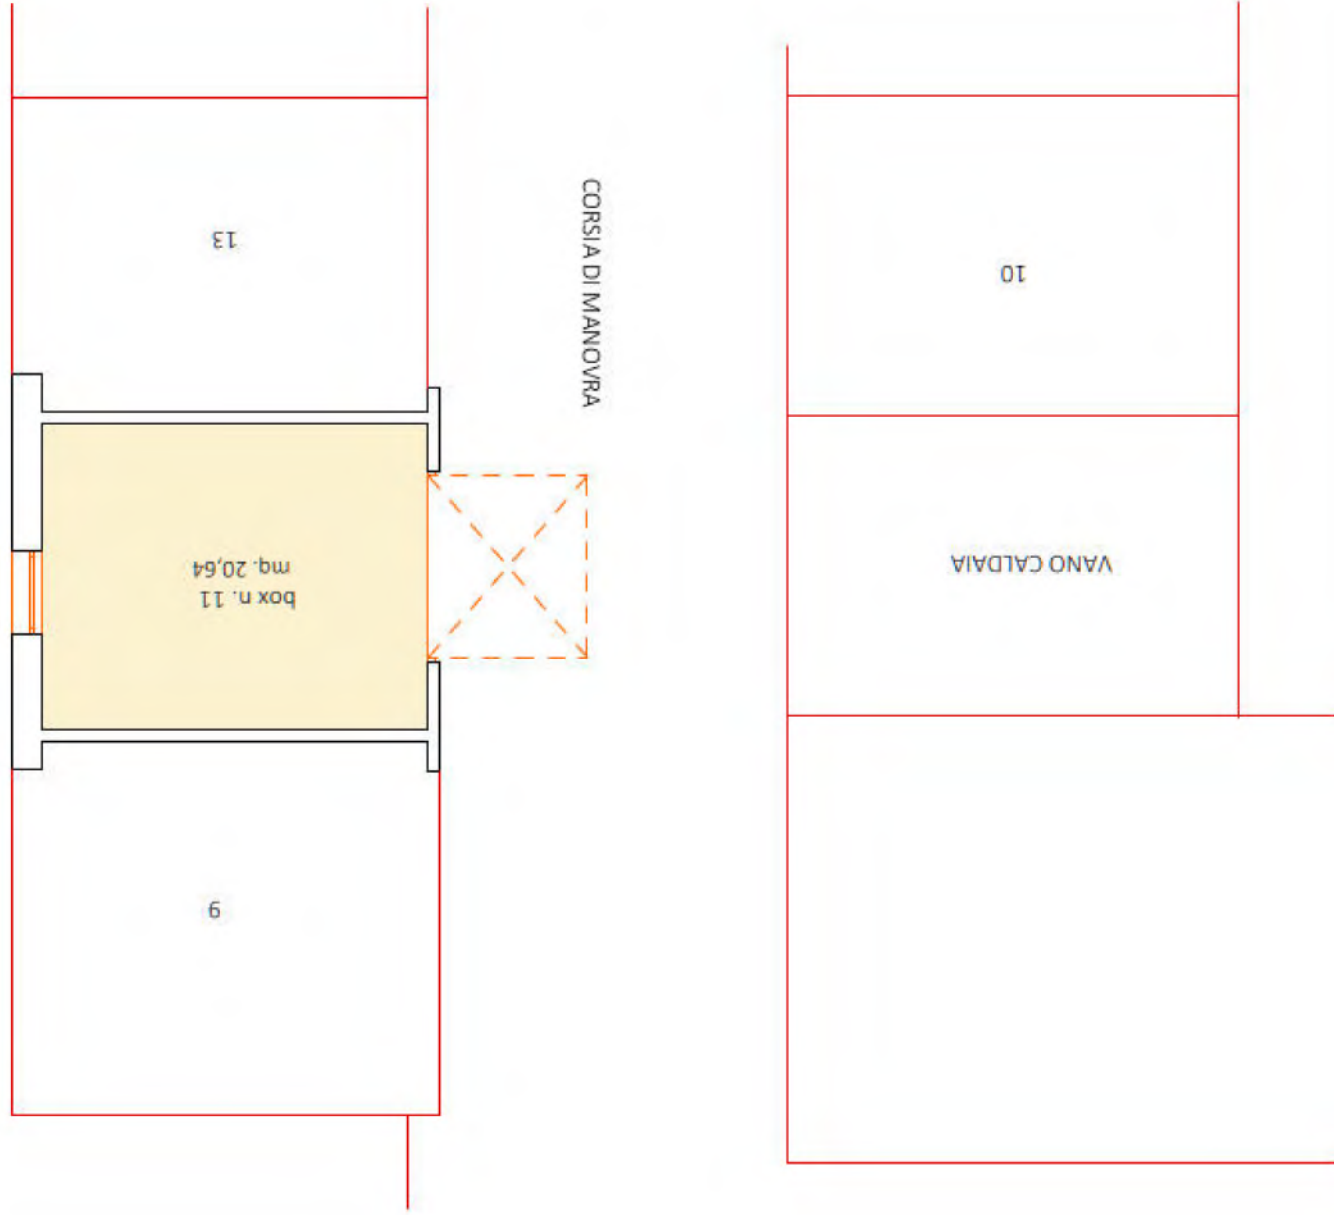



NUOVO CATASTO EDILIZIO URBANO

(R. DECRETO-LEGGE 13 APRILE 1959, N. 653)

Planimetria dell'immobile situato nel Comune di ORTA NOVA Via SALVO D'ACQUISTO 1

Ditta PER 1/2 E

Allegata alla dichiarazione presentata all'Ufficio Tecnico Erariale di FOGGIA

PER 1/2

SCALA "A" - INT. 7 - DITTA

3° PIANO
SCALA "B",
INT. B

00277368

ORIENTAMENTO

SCALA DI 1.200

SPAZIO RISERVATO PER LE ANNOTAZIONI D'UFFICIO

DATA
PROT. N°

Compilata dal
(Titolo, nome e cognome del tecnico)

GEOM. VITTORIO PACCHINI

Iscritto all'Albo dei GEOMETRI

della Provincia di FOGGIA

DATA 30-10-1978

Firma

[Signature]


ALL. 6 PAG. 1



NUOVO CATASTO EDILIZIO URBANO

(R. DECRETO-LEGGE 17 APRILE 1932, N. 432)

Planimetria dell'immobile situato nel Comune di ORTA NOVA Via SALVO D'ACQUISTO 3
Ditta _____ PER 1/2 E
Allegata alla dichiarazione presentata all'Ufficio Tecnico Erariale di FOLUJA
PER 1/2

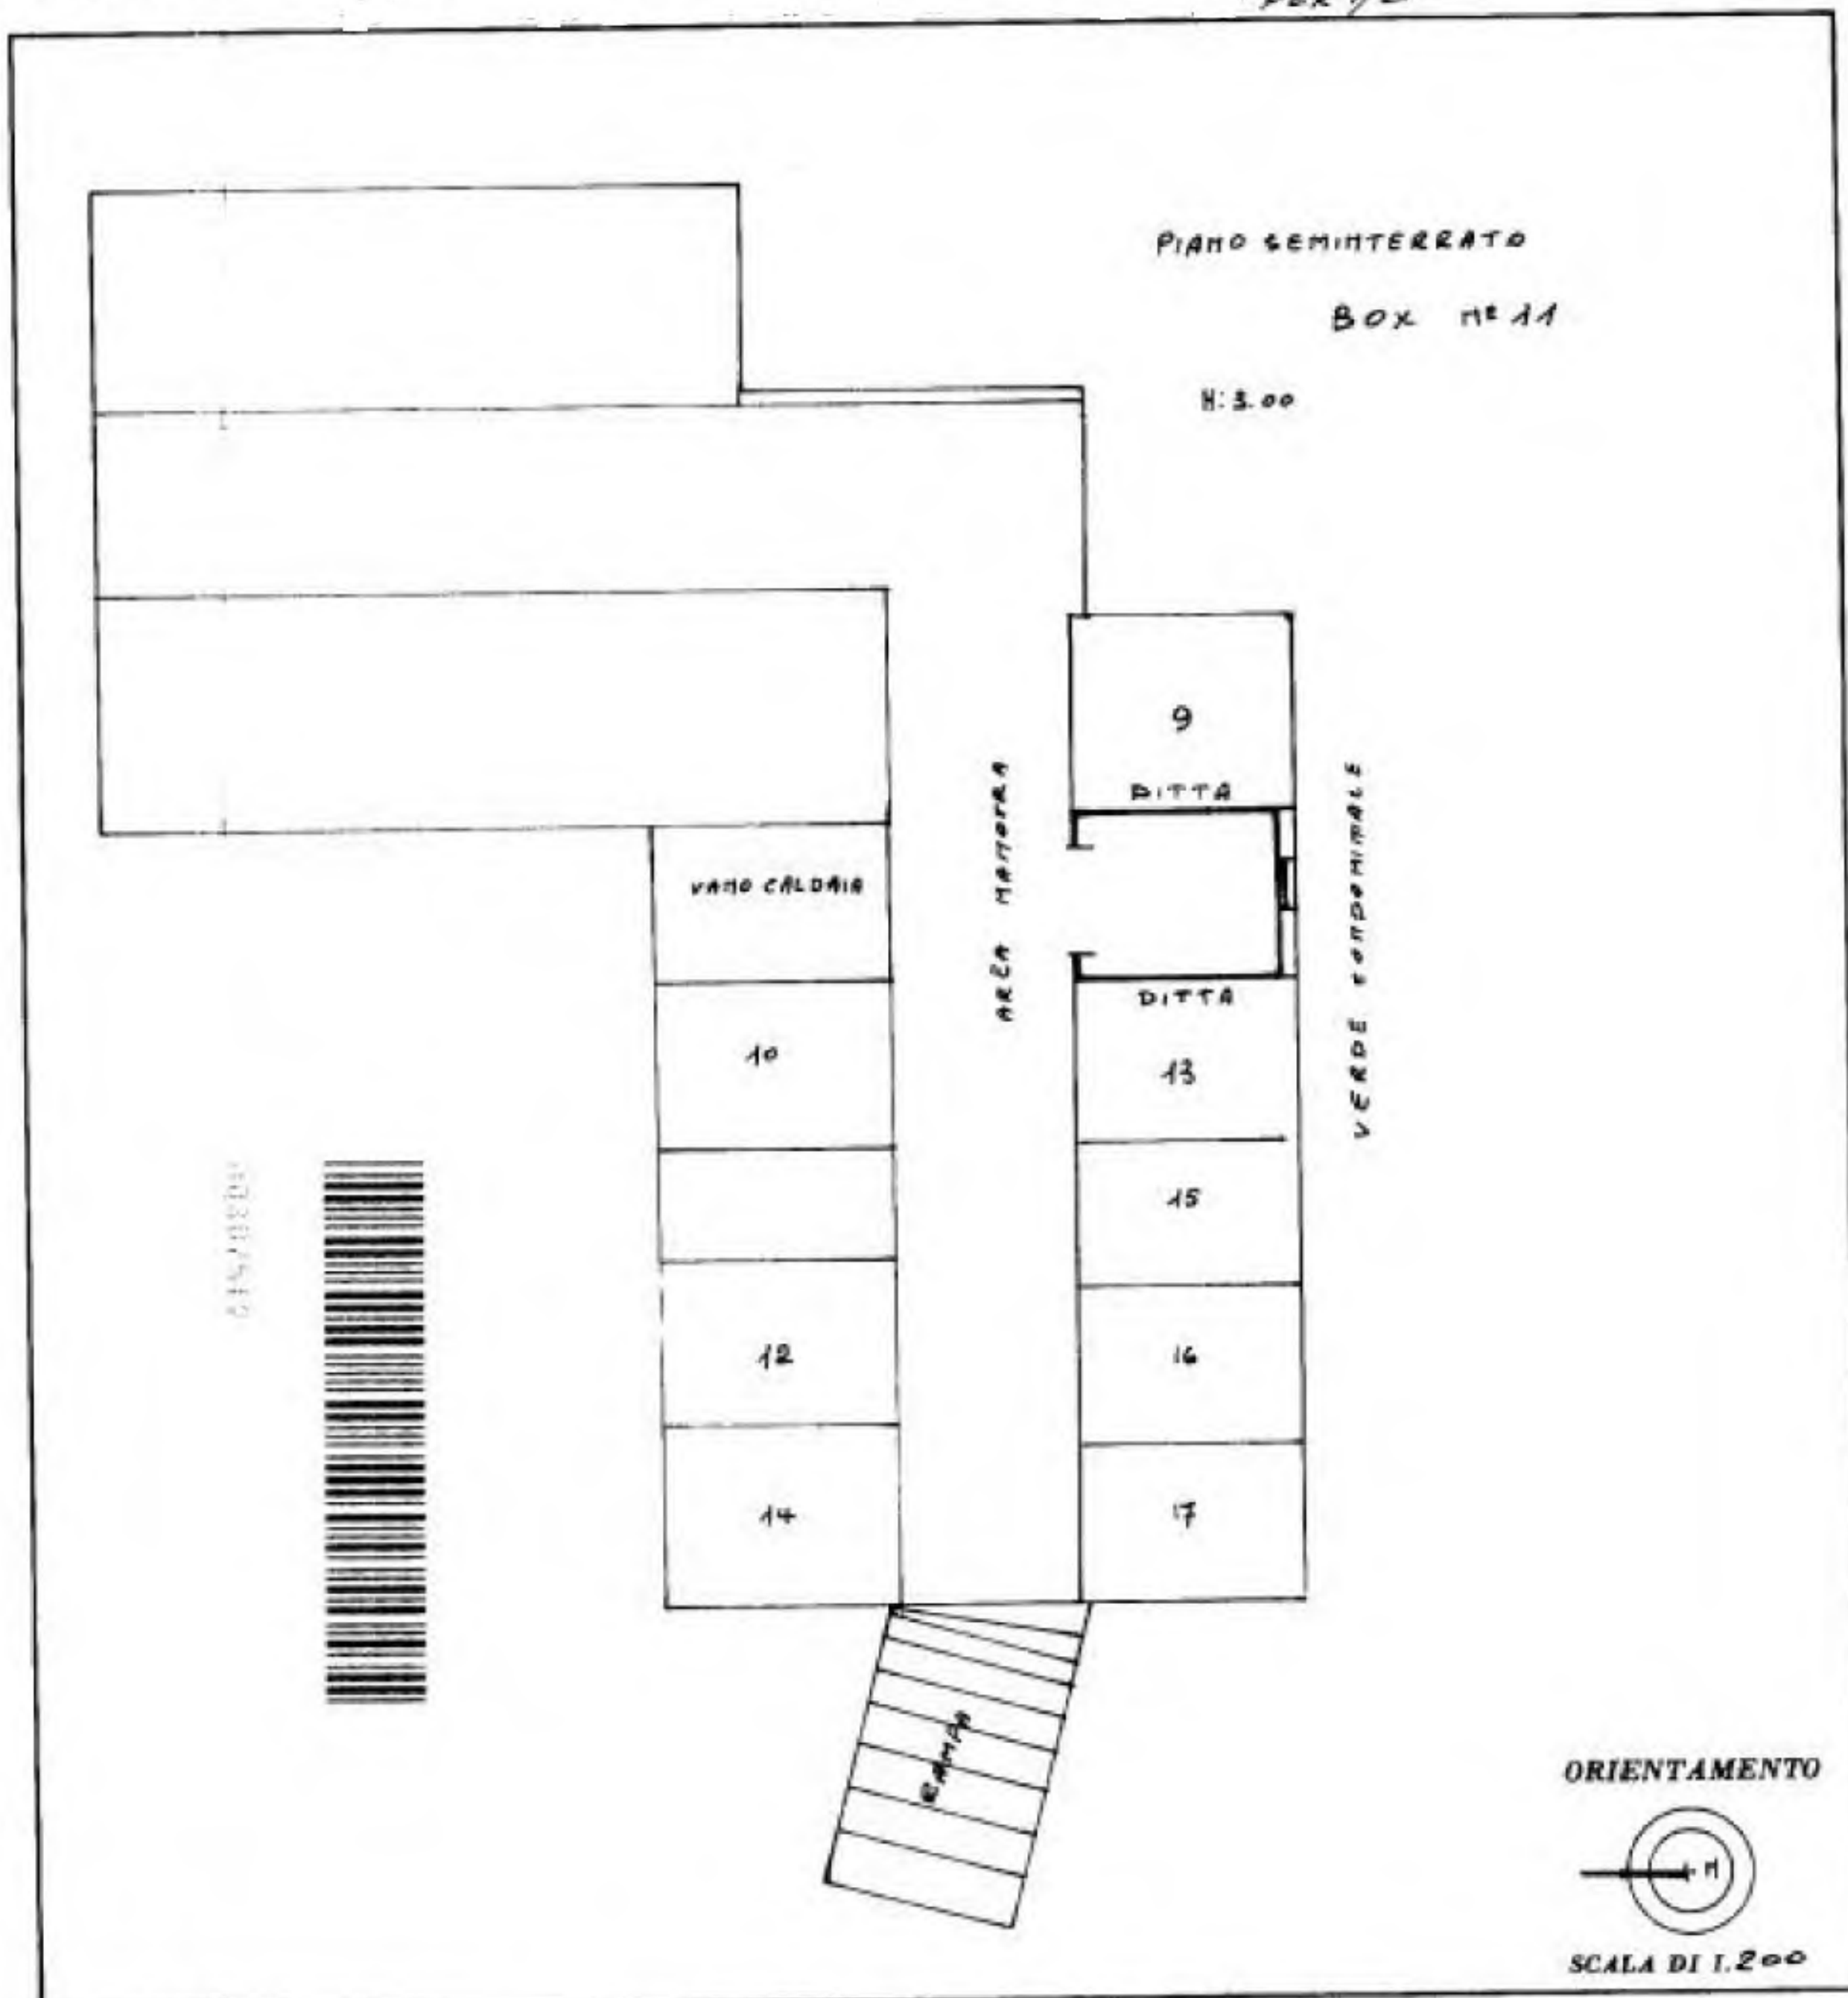

SPAZIO RISERVATO PER LE ANNOTAZIONI D'UFFICIO

DATA
PROT. N°Compilata dal
(Titolo, nome e cognome del tecnico)
GEOM. VITTORIO FACCHINIIscritto all'Albo dei GEOMETRI
della Provincia di FOLUJADATA 30.10.1982Firma: [Signature]

ALL. 6 PAG. 2