


Ultima planimetria in atti



RISERVATO ALL'UFFICIO	
Geometra SICOLI Geom. Vincenzo	
Iscritto all'albo de della provincia di Torino n. 6274	
Firma	
data 09.2000	
Subaltrino 33 >	

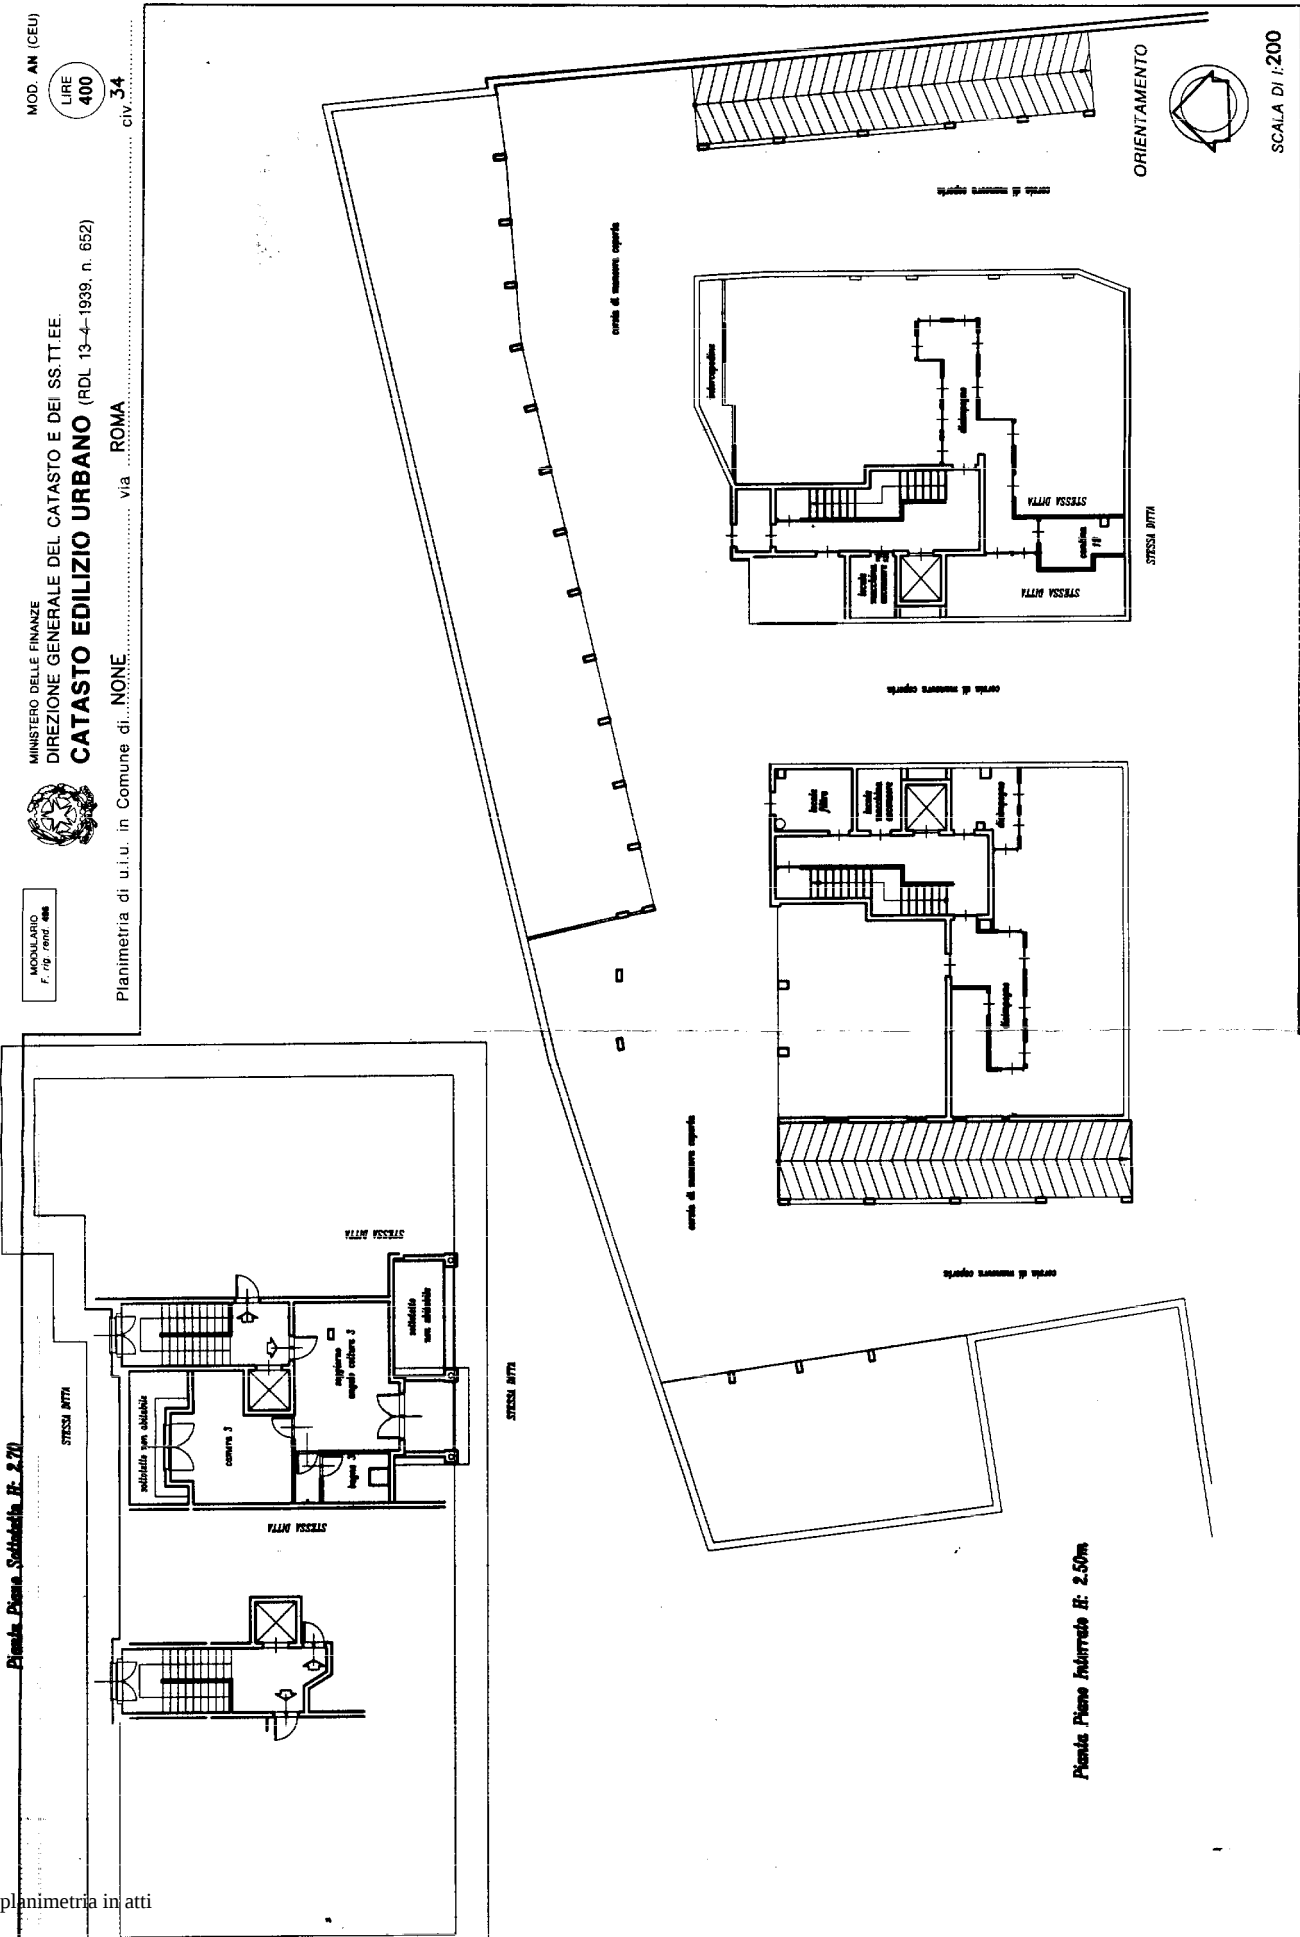

MODULARIO
F. rog. rend. 400


MINISTERO DELLE FINANZE
DIREZIONE GENERALE DEL CATASTO E DEI SISTEMI
CATASTO EDILIZIO URBANO (RDL 13-4-1939, n. 652)

MOD. AN (CEU)

LIRE
400

CIV. 36

Planimetria di u.i.u. in Comune di **NONE**, via **ROMA**

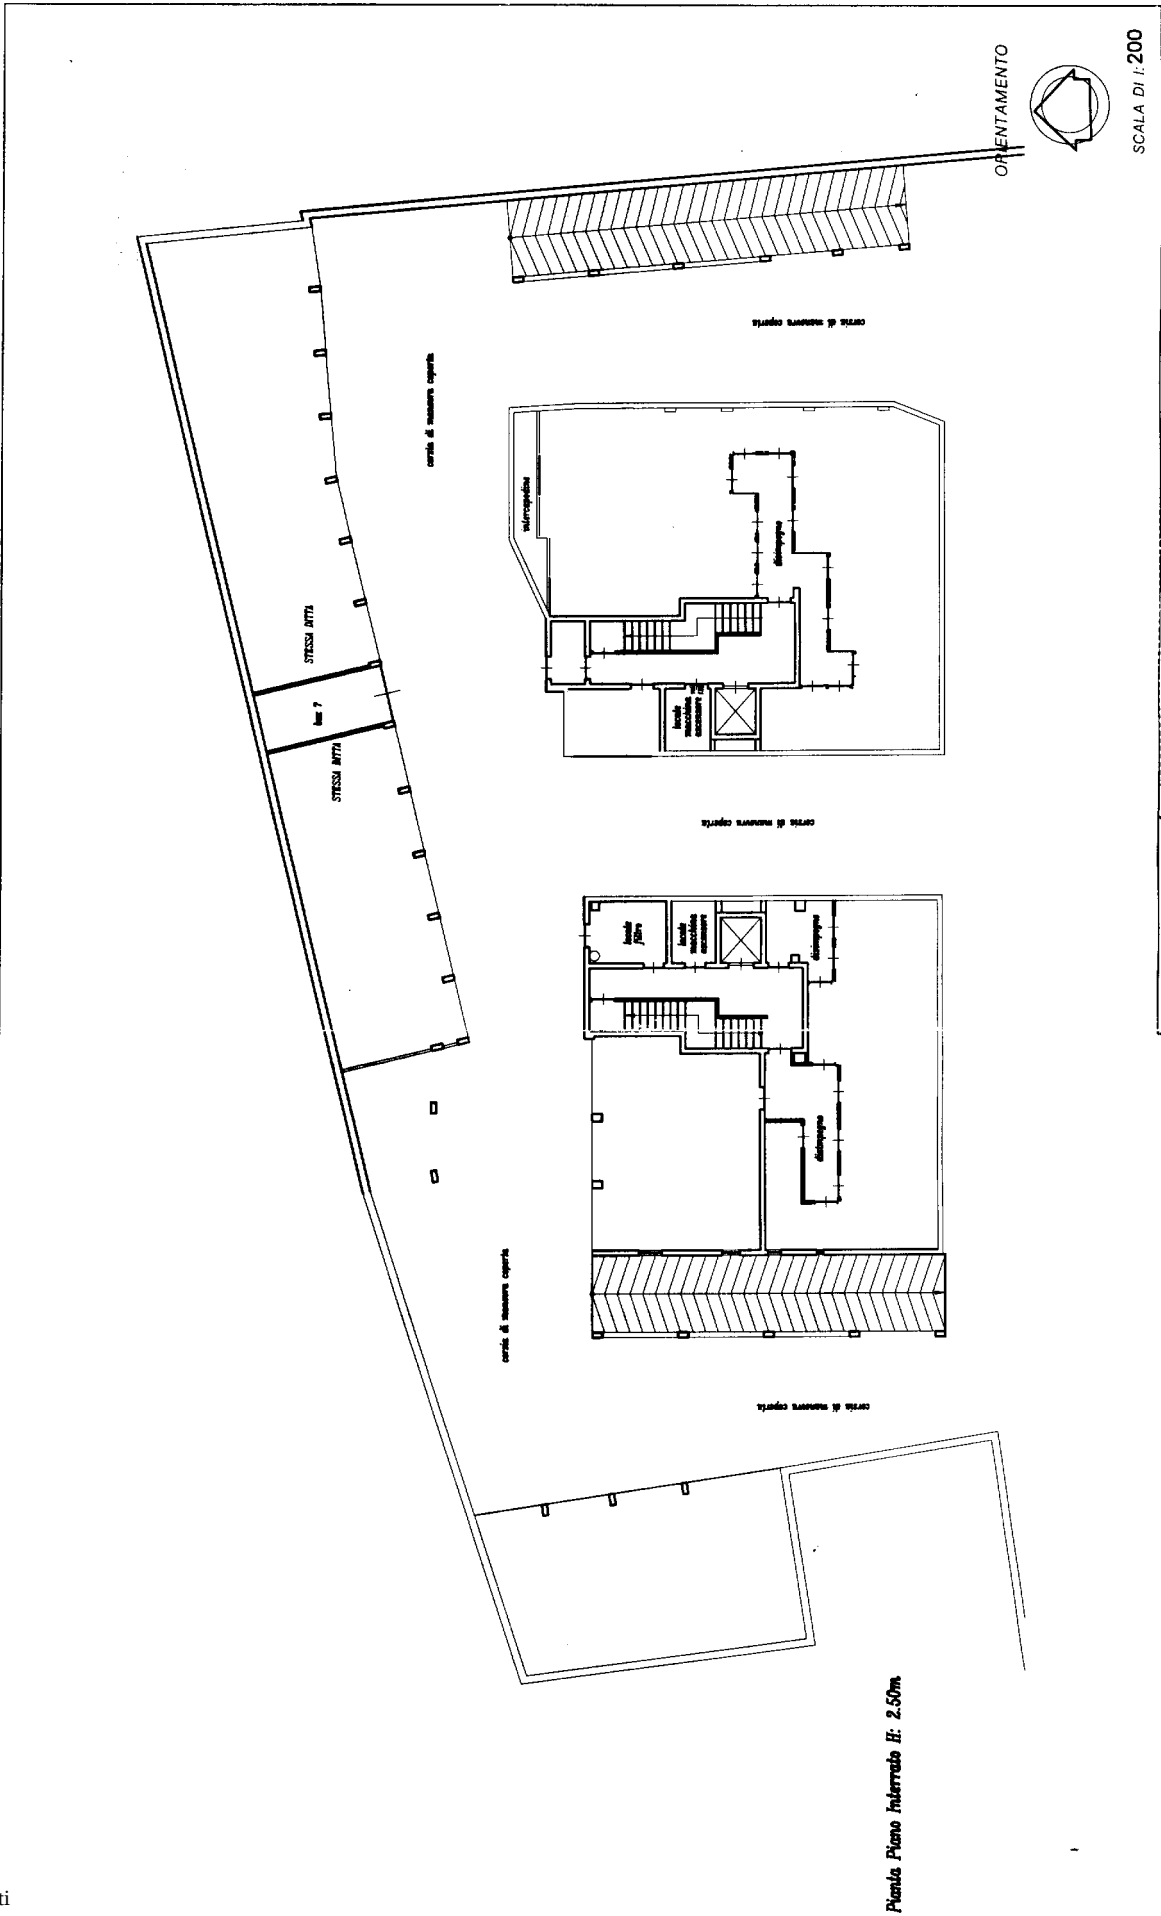

SCALA DI 1:200

RISERVATO ALL'UFFICIO

Geometra
SICOLI Geom. Vincenzo

Dichiarazione di N.C. ☒
Denuncia di variazione ☐

F. 2/1829 sub 41 in am 0
n. 1829 sub 41 in am 0
Iscritto all'albo de
data provincia di Torino n. 6224
data 09.2000 Firma