

Agenzia delle Entrate
CATASTO FABBRICATI
Ufficio Provinciale di
Milano

Dichiarazione protocollo n. MI0392272 del 22/07/2016

Planimetria di u.i.u. in Comune di Carate Brianza

Via Daniele Crespi

civ. 13

Identificativi Catastali:

Sezione:

Foglio: 19

Particella: 805

Subalterno: 20

Compilata da:

Farina Giulio

Iscritto all'albo:


Geometri

Prov. Monza E Brianza


N. 965

Scheda n. 1

Scala 1:200

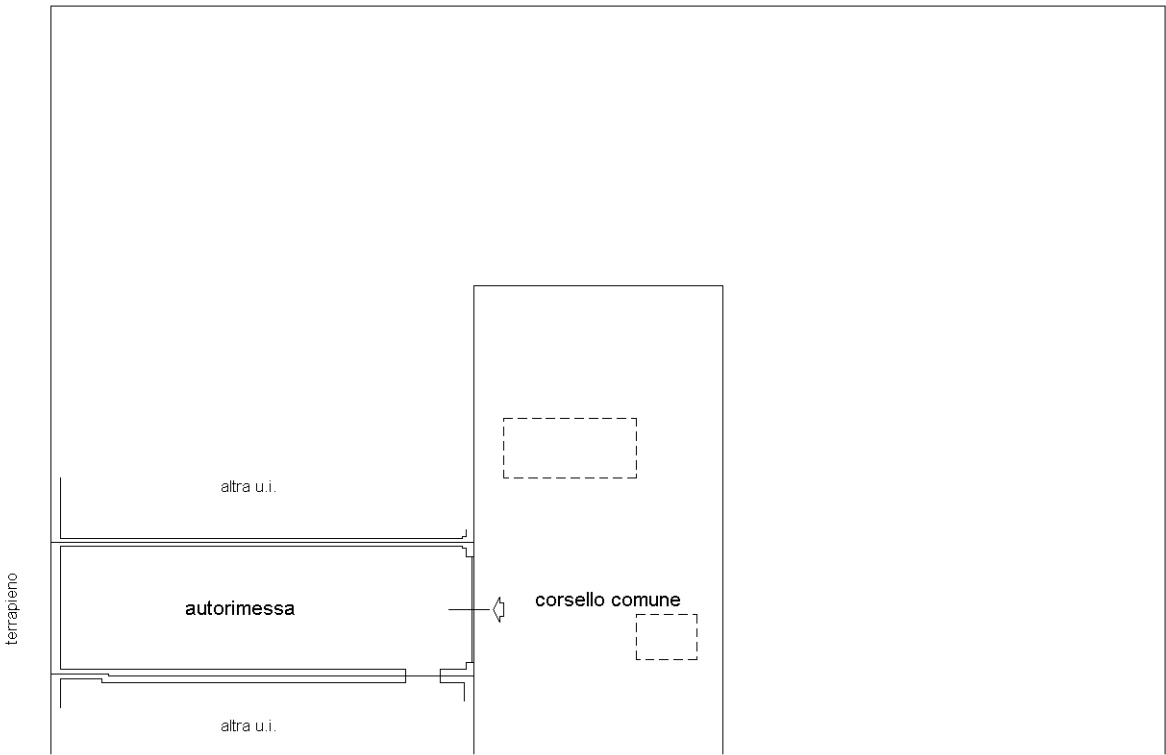

PIANO PRIMOSOTTOSTRADA
H = 2,50 m

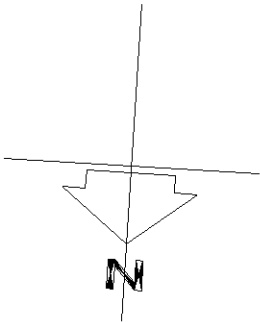

Ultima planimetria in atti

Ultima planimetria in atti

Agenzia delle Entrate
CATASTO FABBRICATI
Ufficio provinciale di
Milano


Scheda 1 - P. 1
Scala 1: 200

Dichiarazione protocollo n. MI0392272 del 22/07/2016
Planimetria di u.i.u. in Comune di Carate Brianza
Via Daniele Crespi


civ. 13

Identificativi Catastali:
Sezione: 19
Foglio: 19
Particella: 805
Subalterno: 7


Compilata da:
Farina Giulio
Iscritto all'albo:
Geometri
Prov. Monza E Brianza N. 965

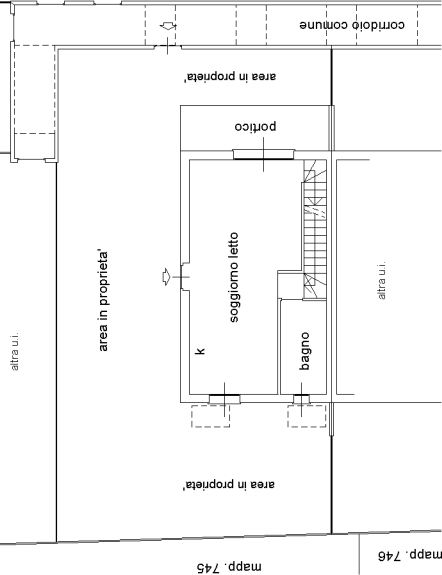

PIANO TERRA
H = 2,70 m

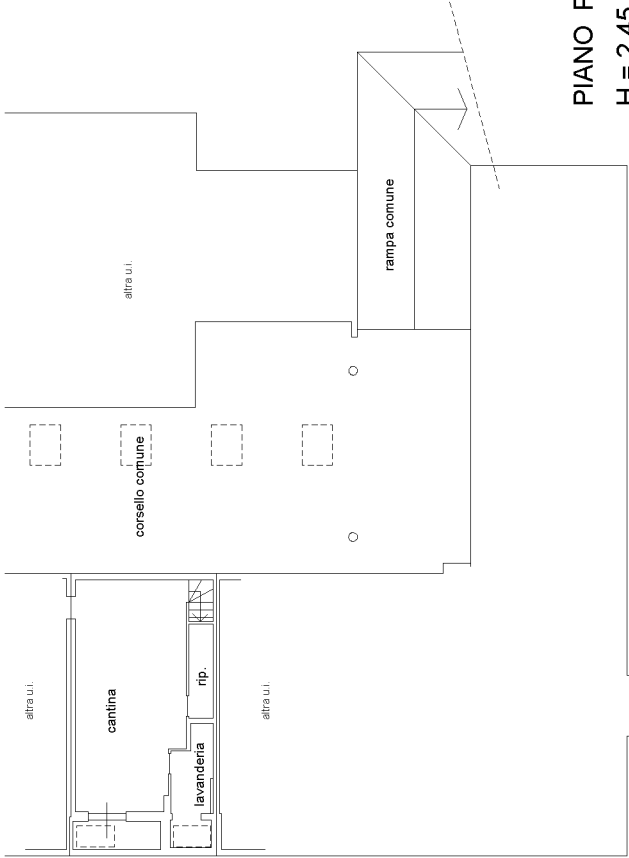

PIANO PRIMOSOTTOSTRADA
H = 2,45 m

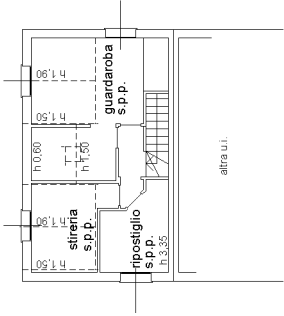

PIANO PRIMO
piano sottotetto

