

ELABORATO PLANIMETRICO

Compilato da:
Convento Nadia

Iscritto all'albo:
Geometri

Prov. Venezia N. 1785

Agenzia del Territorio
CATASTO FABBRICATI
Ufficio Provinciale di
Vicenza

Comune di Arsiero

Sezione: Foglio: 5


Particella: 467

Protocollo n. 000108908 del 25/03/2003


Tipo Mappale n. del

Dimostrazione grafica dei subalterni


Scala 1 : 500

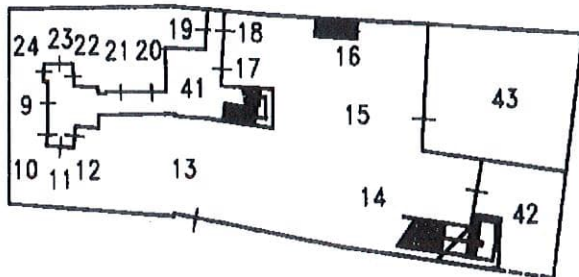

PIANTA PIANO PRIMO SOTTOSTRADA

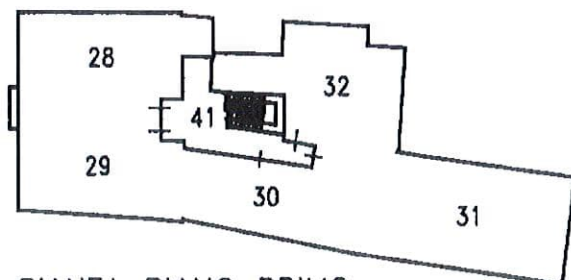


PIANTA PIANO PRIMO

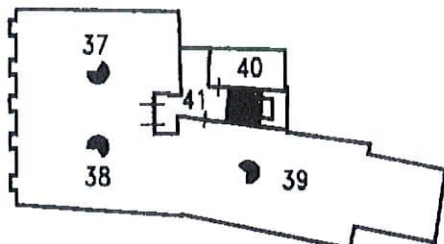


PIANTA PIANO TERZO

PIAZZA MARTIRI DELLA LIBERTA'

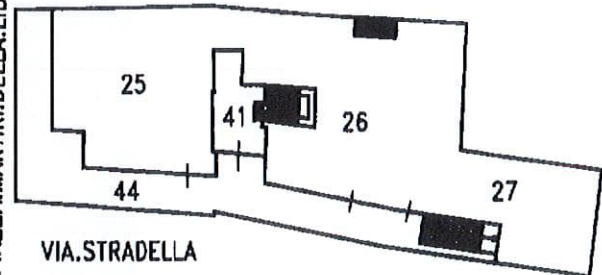


VIA STRADELLA

PIANTA PIANO TERRA

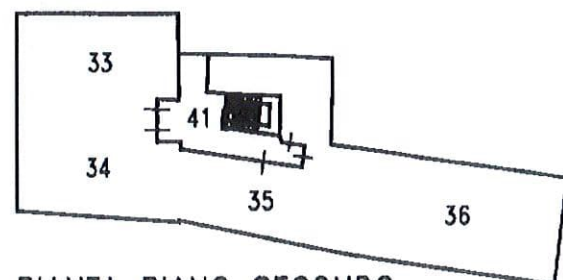

PIANTA PIANO SECONDO

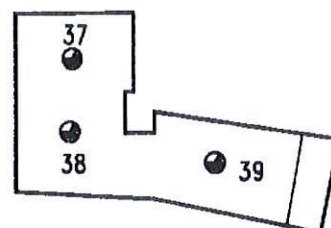

PIANTA PIANO QUARTO



Ultima planimetria in atti

Data: 22/12/2020 - n. T25086 - Richiedente: Telematico

Totale schede: 1 - Formato di acquisizione: A4(210x297) - Formato stampa richiesto: A4(210x297) - Fattore di scala non utilizzabile

Catasto dei Fabbricati - Situazione al 22/12/2020 - Comune di ARSIERO (A444) - < Foglio: 5 - Particella: 467 - Elaborato planimetrico >



Agenzia del Territorio
CATASTO FABBRICATI
Ufficio Provinciale di
Vicenza

Dichiarazione protocollo n. 000108908 del 25/03/2003

Planimetria di u.i.u. in Comune di Arsiero

Piazza Martiri Della Libertà'

civ.

Identificativi Catastali:

Sezione:

Foglio: 5

Particella: 467

Subalterno: 36

Compilata da:
Convento Nadia


Iscritto all'albo:
Geometri

Prov. Venezia

N. 1785

Scheda n. 1

Scala 1:200

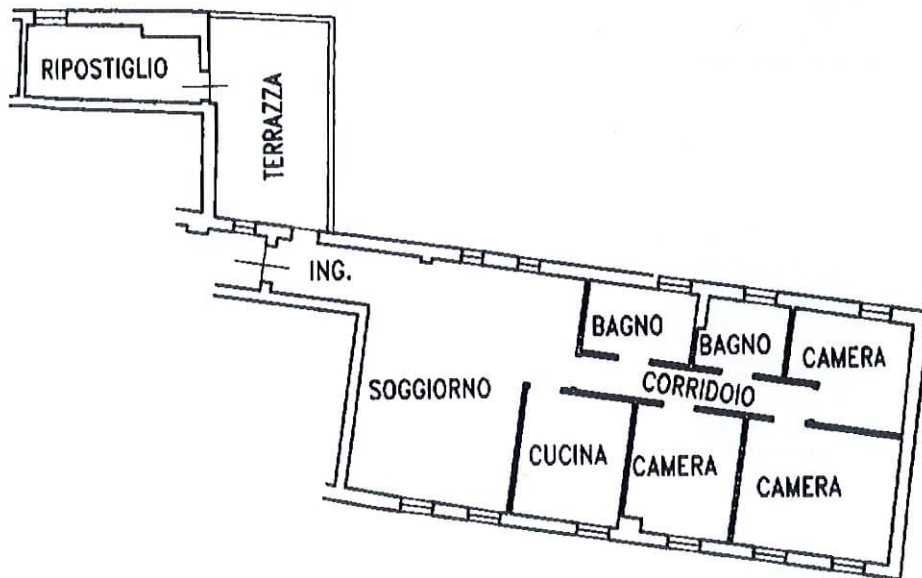

PIANTA PIANO SECONDO h=2.60



Ultima planimetria in atti

Data: 22/12/2020 - n. T26688 - Richiedente: VRSDNL64S24L736F

Totale schede: 1 - Formato di acquisizione: A4(210x297) - Formato stampa richiesto: A4(210x297)

Catasto dei Fabbricati - Situazione al 22/12/2020 - Comune di ARSIERO (A444) - < Foglio: 5 - Particella: 467 - Subalterno: 36 >
PIAZZA MARTIRI DELLA LIBERTÀ' piano: 2;



Agenzia del Territorio
CATASTO FABBRICATI
Ufficio Provinciale di
Vicenza

Dichiarazione protocollo n. 000108908 del 25/03/2003

Planimetria di u.i.u. in Comune di Arsiero

Piazza Martiri Della Libertà

civ.

Identificativi Catastali:

Sezione:

Foglio: 5

Particella: 467

Subalterno: 17

Compilata da:
Convento Nadia

Iscritto all'albo:
Geometri

Prov. Venezia

N. 1785

Scheda n. 1

Scala 1:200



PIANTA PIANO PRIMO SOTTOSTRADA h=2.66



Ultima planimetria in atti

Data: 22/12/2020 - n. T26690 - Richiedente: VRSDNL64S24L736F

Totale schede: 1 - Formato di acquisizione: A4(210x297) - Formato stampa richiesto: A4(210x297)

Catasto dei Fabbricati - Situazione al 22/12/2020 - Comune di ARSIERO (A444) - < Foglio: 5 - Particella: 467 - Subalterno: 17 >
PIAZZA MARTIRI DELLA LIBERTÀ piano: S1;

**Agenzia del Territorio
CATASTO FABBRICATI
Ufficio Provinciale di
Vicenza**

Dichiarazione protocollo n. 000108908 del 25/03/2003

Planimetria di u.i.u. in Comune di Arsiero

Piazza Martiri Della Libertà'

civ.

Identificativi Catastali:

Sezione:

Foglio: 5

Particella: 467

Subalterno: 10

Compilata da:
Convento Nadia

Iscritto all'albo:
Geometri

Prov. Venezia

N. 1785

Scheda n. 1

Scala 1:200



PIANTA PIANO PRIMO SOTTOSTRADA hm=2.66



Ultima planimetria in atti

Data: 22/12/2020 - n. T26691 - Richiedente: VRSDNL64S24L736F

Totale schede: 1 - Formato di acquisizione: A4(210x297) - Formato stampa richiesto: A4(210x297)

Catasto dei Fabbricati - Situazione al 22/12/2020 - Comune di ARSIERO (A44) - < Foglio: 5 - Particella: 467 - Subalterno: 10 >
PIAZZA MARTIRI DELLA LIBERTÀ' piano: SI;

1. 2. 3.

Agenzia del Territorio
CATASTO FABBRICATI
Ufficio Provinciale di
Vicenza

Dichiarazione protocollo n. 000108908 del 25/03/2003

Planimetria di u.i.u. in Comune di Arsiero

Piazza Martiri Della Libertà

civ.

Identificativi Catastali:

Sezione:

Foglio: 5

Particella: 467

Subalterno: 12

Compilata da:
Convento Nadia


Iscritto all'albo:
Geometri

Prov. Venezia

N. 1785

Scheda n. 1

Scala 1:200

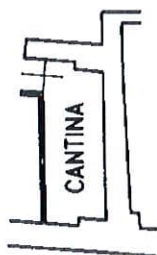

PIANTA PIANO PRIMO SOTTOSTRADA hm=2.66



Ultima planimetria in atti

Data: 22/12/2020 - n. T26692 - Richiedente: VRSDNL64S24L736F

Totale schede: 1 - Formato di acquisizione: A4(210x297) - Formato stampa richiesto: A4(210x297)



Catasto dei Fabbricati - Situazione al 22/12/2020 - Comune di ARSIERO (A444) - < Foglio: 5 - Particella: 467 - Subalterno: 12 >
PIAZZA MARTIRI DELLA LIBERTÀ piano: S1;

**Agenzia del Territorio
CATASTO FABBRICATI
Ufficio Provinciale di
Vicenza**

Dichiarazione protocollo n. 000108908 del 25/03/2003

Planimetria di u.i.u. in Comune di Arsiero

Piazza Martiri Della Libertà'

civ.

Identificativi Catastali:

Sezione:

Foglio: 5

Particella: 467

Subalterno: 18

Compilata da:
Convento Nadia

Iscritto all'albo:
Geometri

Prov. Venezia

N. 1785

Scheda n. 1

Scala 1:200



PIANTA PIANO PRIMO SOTTOSTRADA h=2.66



Ultima planimetria in atti

Data: 22/12/2020 - n. T26694 - Richiedente: VRSDNL64S24L736F

Totale schede: 1 - Formato di acquisizione: A4(210x297) - Formato stampa richiesto: A4(210x297)

Catasto dei Fabbricati - Situazione al 22/12/2020 - Comune di ARSIERO (A444) - < Foglio: 5 - Particella: 467 - Subalterno: 18 >
PIAZZA MARTIRI DELLA LIBERTÀ' piano: S1;

Dichiarazione protocollo n. 000108908 del 25/03/2003

Planimetria di u.i.u. in Comune di Arsiero

Piazza Martiri Della Liberta'

civ.

Identificativi Catastali:

Sezione:

Foglio: 5

Particella: 467

Subalterno: 24

Compilata da:

Convento Nadia

Iscritto all'albo:

Geometri

Prov. Venezia

N. 1785

Scheda n. 1

Scala 1:200



PIANTA PIANO PRIMO SOTTOSTRADA h=2.66




Catasto dei Fabbricati - Situazione al 22/12/2020 - Comune di ARSIERO (A444) - < Foglio: 5 - Particella: 467 - Subalterno: 24 >
PIAZZA MARTIRI DELLA LIBERTA' piano: SI;

Ultima planimetria in atti

Data: 22/12/2020 - n. T26695 - Richiedente: VRSDNL64S24L736F

Totale schede: 1 - Formato di acquisizione: A4(210x297) - Formato stampa richiesto: A4(210x297)

F=2200

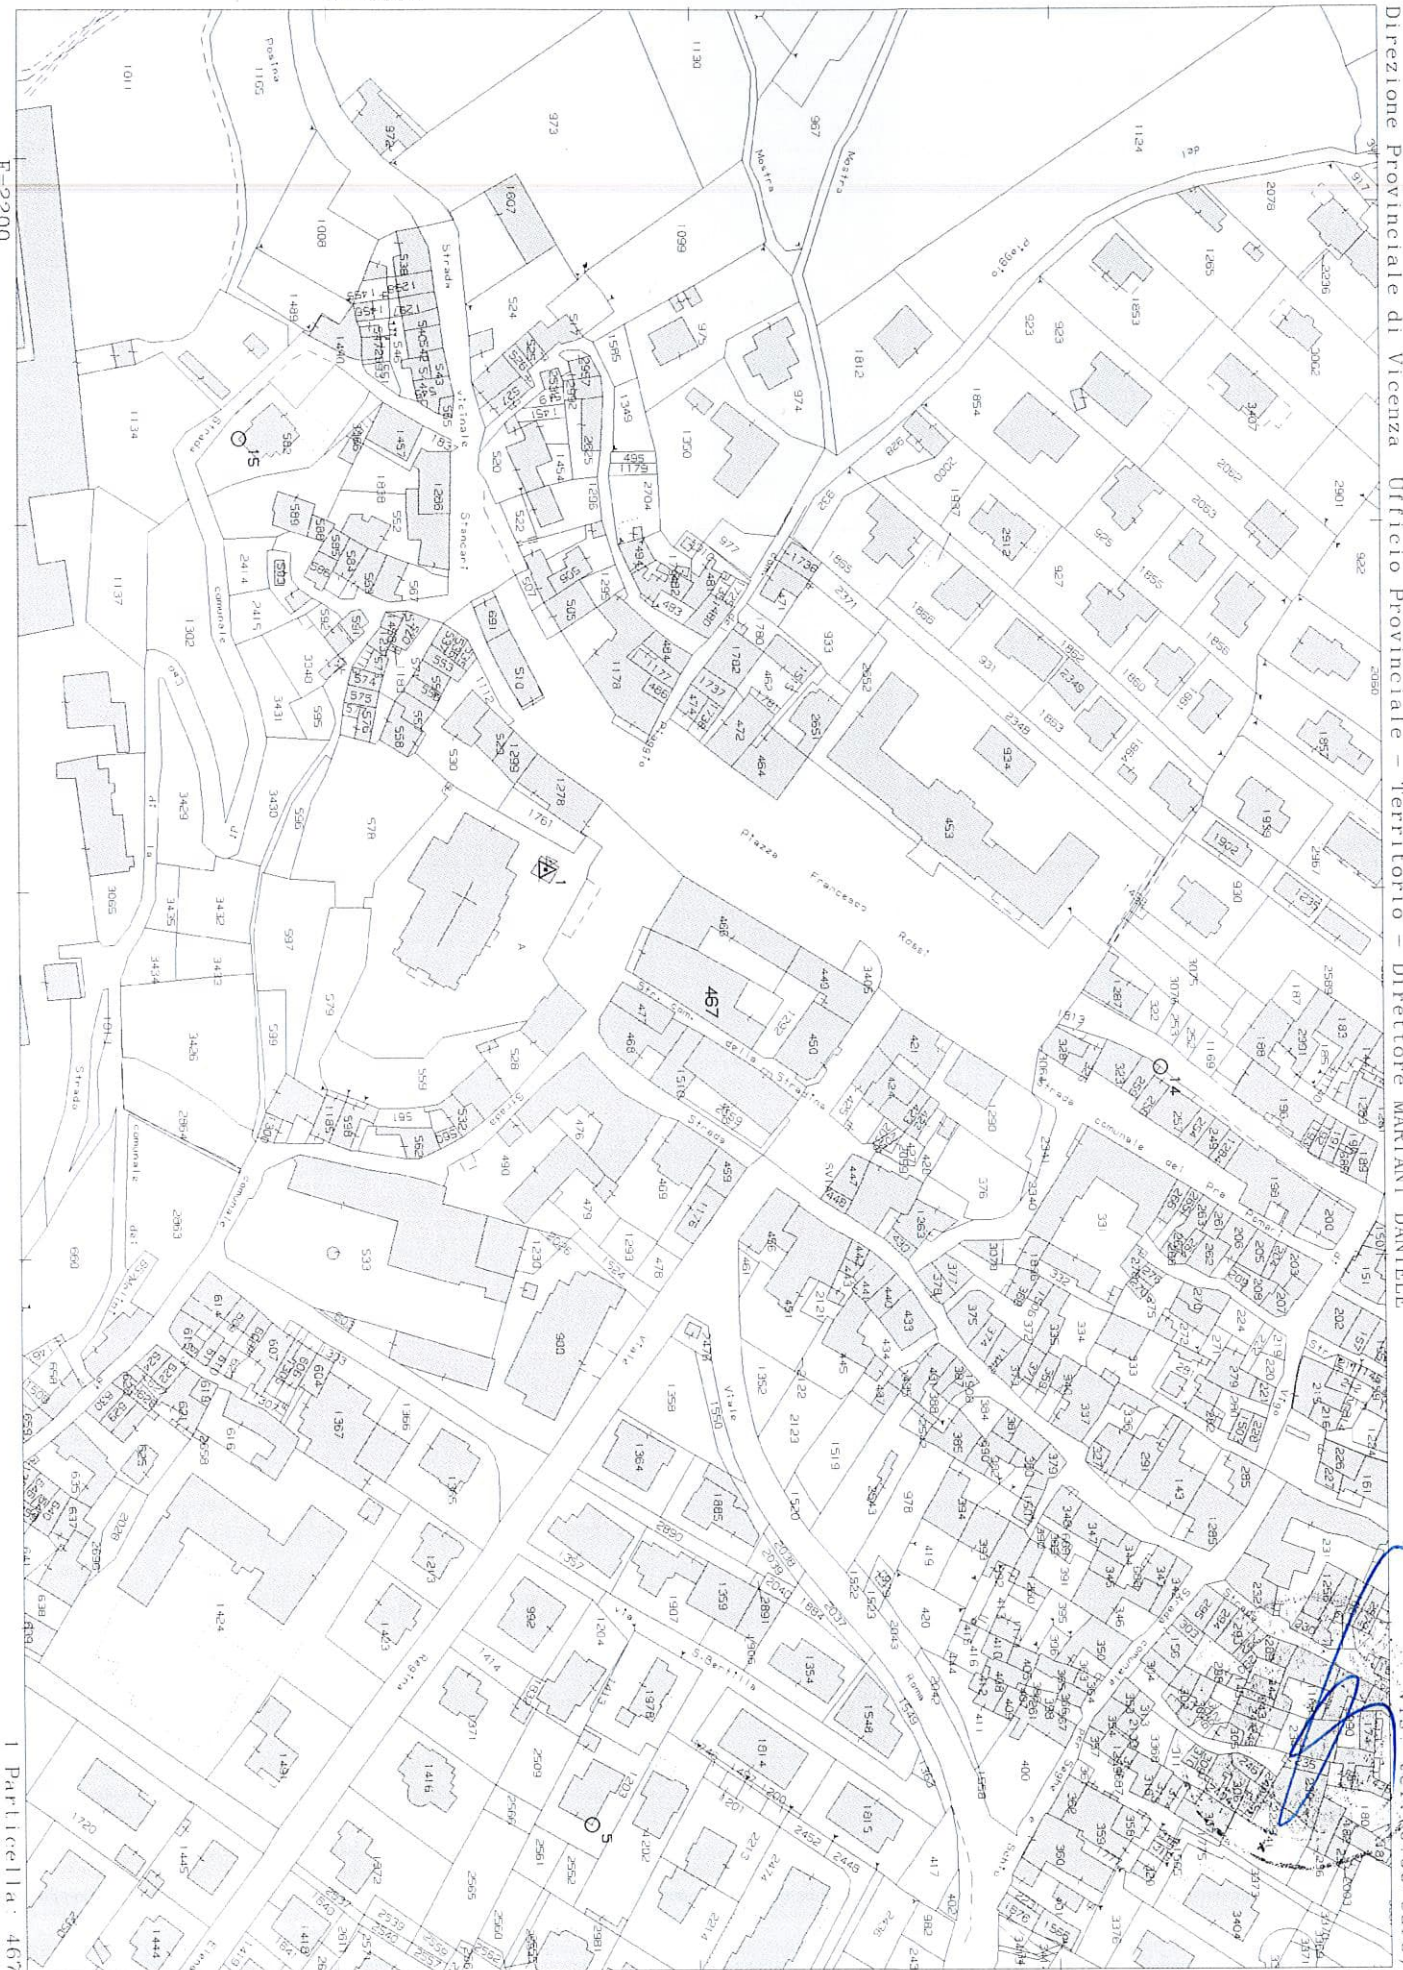


Comune: ARSIERO
 Foglio: 5

Scala originale: 1:2000
 Dimensione cornice: 534.000 x 378.000 metri

22-Dic-2020 8:52:57
 Prot. n. T24762/2020



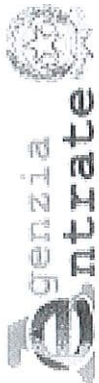

Direzione Provinciale di Vicenza
Ufficio Provinciale - Territorio
Servizi Catastali

Visura per immobile

Situazione degli atti informatizzati al 22/12/2020

Data: 22/12/2020 - Ora: 08.50.11 Fine
Visura n.: T23799 Pag: 1


Dati della richiesta		Comune di ARSIERO (Codice: A444) Provincia di VICENZA Foglio: 5 Particella: 449 Sub.: 1												
Catasto Fabbricati		Unità immobiliare												
N.	DATI IDENTIFICATIVI			DATI DI CLASSAMENTO					DATI DERIVANTI DA					
	Sezione	Foglio	Particella	Sub	Zona	Cens.	Zona	Micro	Categoria	Classe	Consistenza	Superficie Catastale	Rendita	
1	Urbana	5	449	1					C/2	2	181 m²	Totale: 247 m²	Euro 308,48	VARIAZIONE del 29/09/2016 protocollo n. V10103935 in atti dal 29/09/2016 AGGIORNAMENTO PLANIMETRICO (n. 35640.1/2016)
Indirizzo VIALE GIUSEPPE MAZZINI piano: T;														
Notifica di studio: correzione su dati identificativi e metrici del protocollo di presentazione planimetrica n.5/1940														
Annotazioni Partita - Mod.58 672														
INTESTATO														
N.	DATI ANAGRAFICI			DATI ANAGRAFICI					DIRITTI E ONERI REALI					
1	CLEA IMPRESA COOPERATIVA DI COSTRUZ.GENERALI S.C.A.R.L. con sede in CAMPOLONGO MAGGIORE			CODICE FISCALE					(1) Proprieta' per 1/1					
DATI DERIVANTI DA				ISTRUMENTO (ATTO PUBBLICO) del 20/07/2000 Trascrizione in atti dal 03/08/2000 Repertorio n.: 9438 Rogante: BONVICINI FRANCESCA Sede: ARSIERO Registrazione: Sede: COMPRAVENDITA (Passaggi intermedi da esaminare) (n. 5161.1/2000)										

Mappali Terreni Correlati
Codice Comune A444 - Sezione - Foglio 5 - Particella 449

Unità immobiliari n. 1
Tributi erariali: Euro 0,90

Visura telematica

* Codice Fiscale Validato in Anagrafe Tributaria

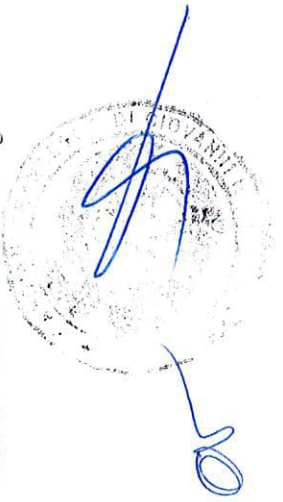





20
MINISTERO DELLE FINANZE
DIREZIONE GENERALE DEL CATASTO E DEI SERVIZI TECNICI ERARIALI

ACCERTAMENTO GENERALE DELLA PROPRIETA' IMMOBILIARE URBANA (R. DECRETO LEGGE 13 APRILE 1939 XVII N° 652)

Planimetria degli immobili urbani denunciati con la Scheda N° 9203007

Comune Arzano

Ditta Sansa Giovanni fu Pato

Via Viale Regina Elena 51

in Segnale cognome, nome, paternità del solo primo intestatario


ACCERTAMENTO GENERALE DELLA
PROPRIETA' IMMOBILIARE URBANA

R.D.L. 11 aprile 1939 XVII n. 652

COMUNE

di ARSIERO

IN LONCINO VIA UNTO
DELLA SCHEDA
con la quale
si denunciano
gli immobili

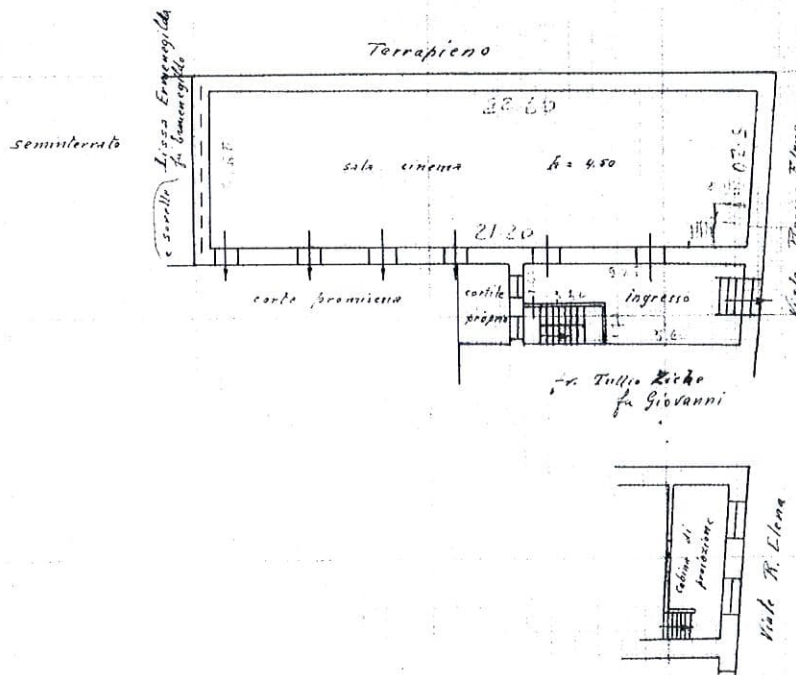

ORIENTAMENTO



SCALA di 1: 200

Compilata da:

Osca Mariotti Canone
(Titolo, nome e cognome del tecnico)

Iscritto all'Albo dei Geometri
della Provincia di Vicenza

Data 6-2-1940 Km. Firma Osca Mariotti

90 010 1940
Cinghiale



Catasto dei Fabbricati - Situazione al 22/12/2020 - Comune di ARSIERO (A444) - < Foglio: 5 - Particella: 449 - Subalterno: 1 >
VIALE GIUSEPPE MAZZINI piano: T;

Ultima planimetria in atti

Data presentazione: 26/06/1940 - Data: 22/12/2020 - n. T29026 - Richiedente: VRSDNL64S24L736F
Totale schede: 1 - Formato di acquisizione: A3(297x420) - Formato stampa richiesto: A4(210x297)