


ALLEGATO N.3 Elaborati grafici

ALLEGATI

Dott. Ing. Pierluigi Melchionna



ES. IMM. N. 18/2025 - Allegato N.3.1 - LOTTO UNICO

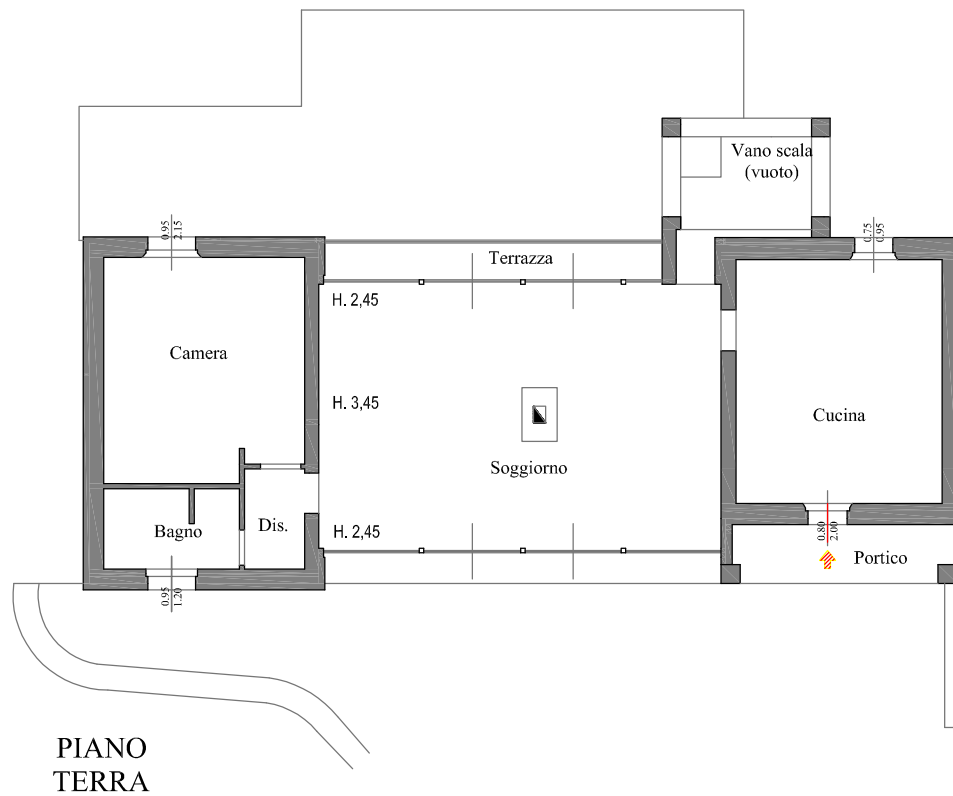

OGGETTO: LOTTO UNICO: restituzione grafica post rilievo STATO DI FATTO
IDENTIFICATIVI CATASTALI: Comune di Scansano, Loc. Case Sparse Val Senese, foglio 212 part. 189 sub. 4

DATA RILIEVO: 30.07.2025


scala 1 : 100

Dott. Ing. Pierluigi Melchionna - Via del Bernina, 13 - Grosseto

mail: p.melchionna@gmail.com

Via del Bernina, 13 - 58100 Grosseto
e-mail: p.melchionna@gmail.com



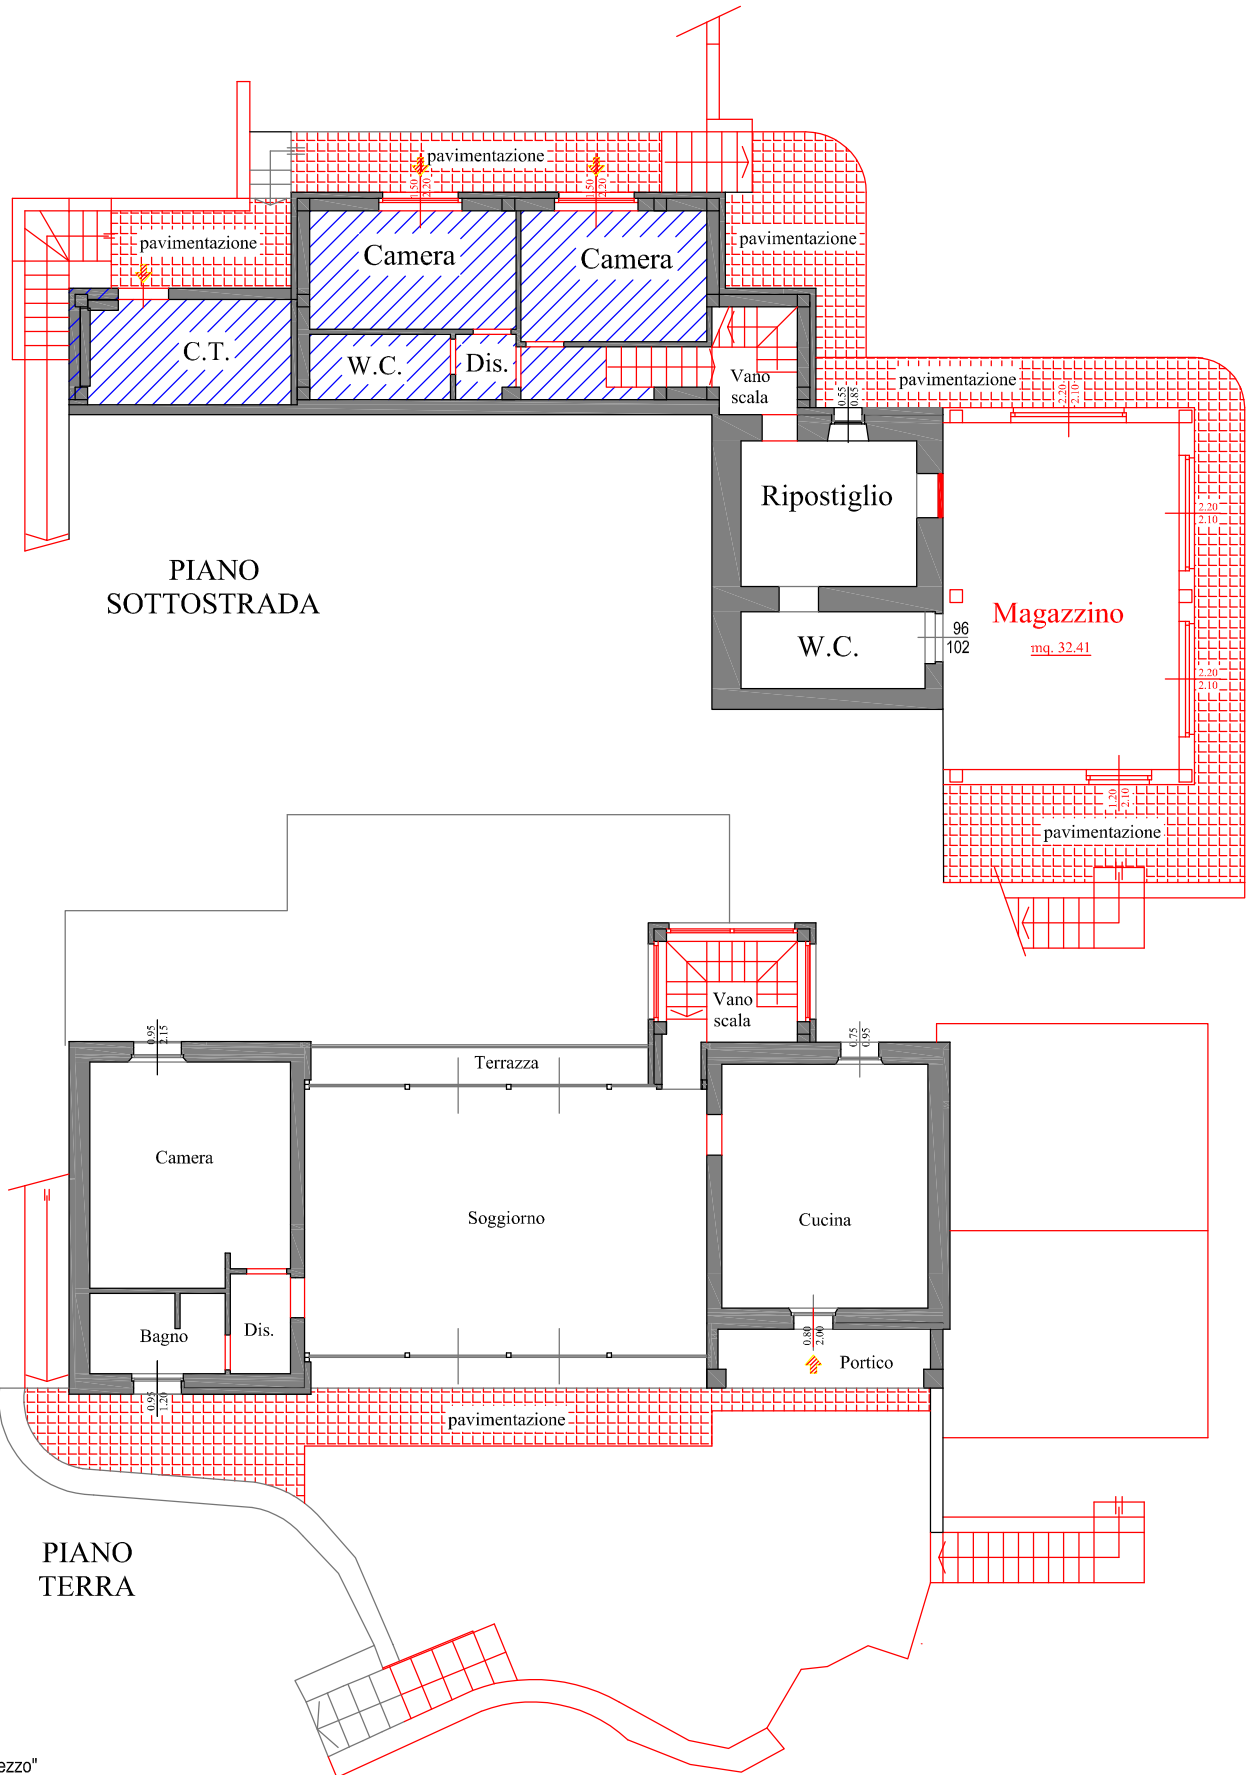

● - Stato "grezzo"

● - Opere edili da realizzare e presenti nel titolo abilitativo della SCIA in Variante (PE 592/2022) al Permesso a Costruire n. 22/2022

OGGETTO: Rappresentazione grafica stato in Variante al PdC n. 22/2022 (SCIA - PE n. 592/2022)
 IDENTIFICATIVI CATASTALI: Comune di Scansano, Loc. Case Sparse Val Senese, foglio 212 part. 189 sub. 4

DATA RILIEVO: 30.07.2025

scala 1 : 100

Dott. Ing. Pierluigi Melchionna - Via del Bernina, 13 - Grosseto

mail: p.melchionna@gmail.com

Via del Bernina, 13 - 58100 Grosseto
 e-mail: p.melchionna@gmail.com

