
Allegato _ 003

Documentazione CATASTALE


Immobile oggetto di valutazione:
Comune di CODOGNO (LO) Via Giosue' Carducci
Appartamento con annesso piccolo vano di cantina
Box e Locale Deposito



N=5001000

E=1555000

1 Particella: 383

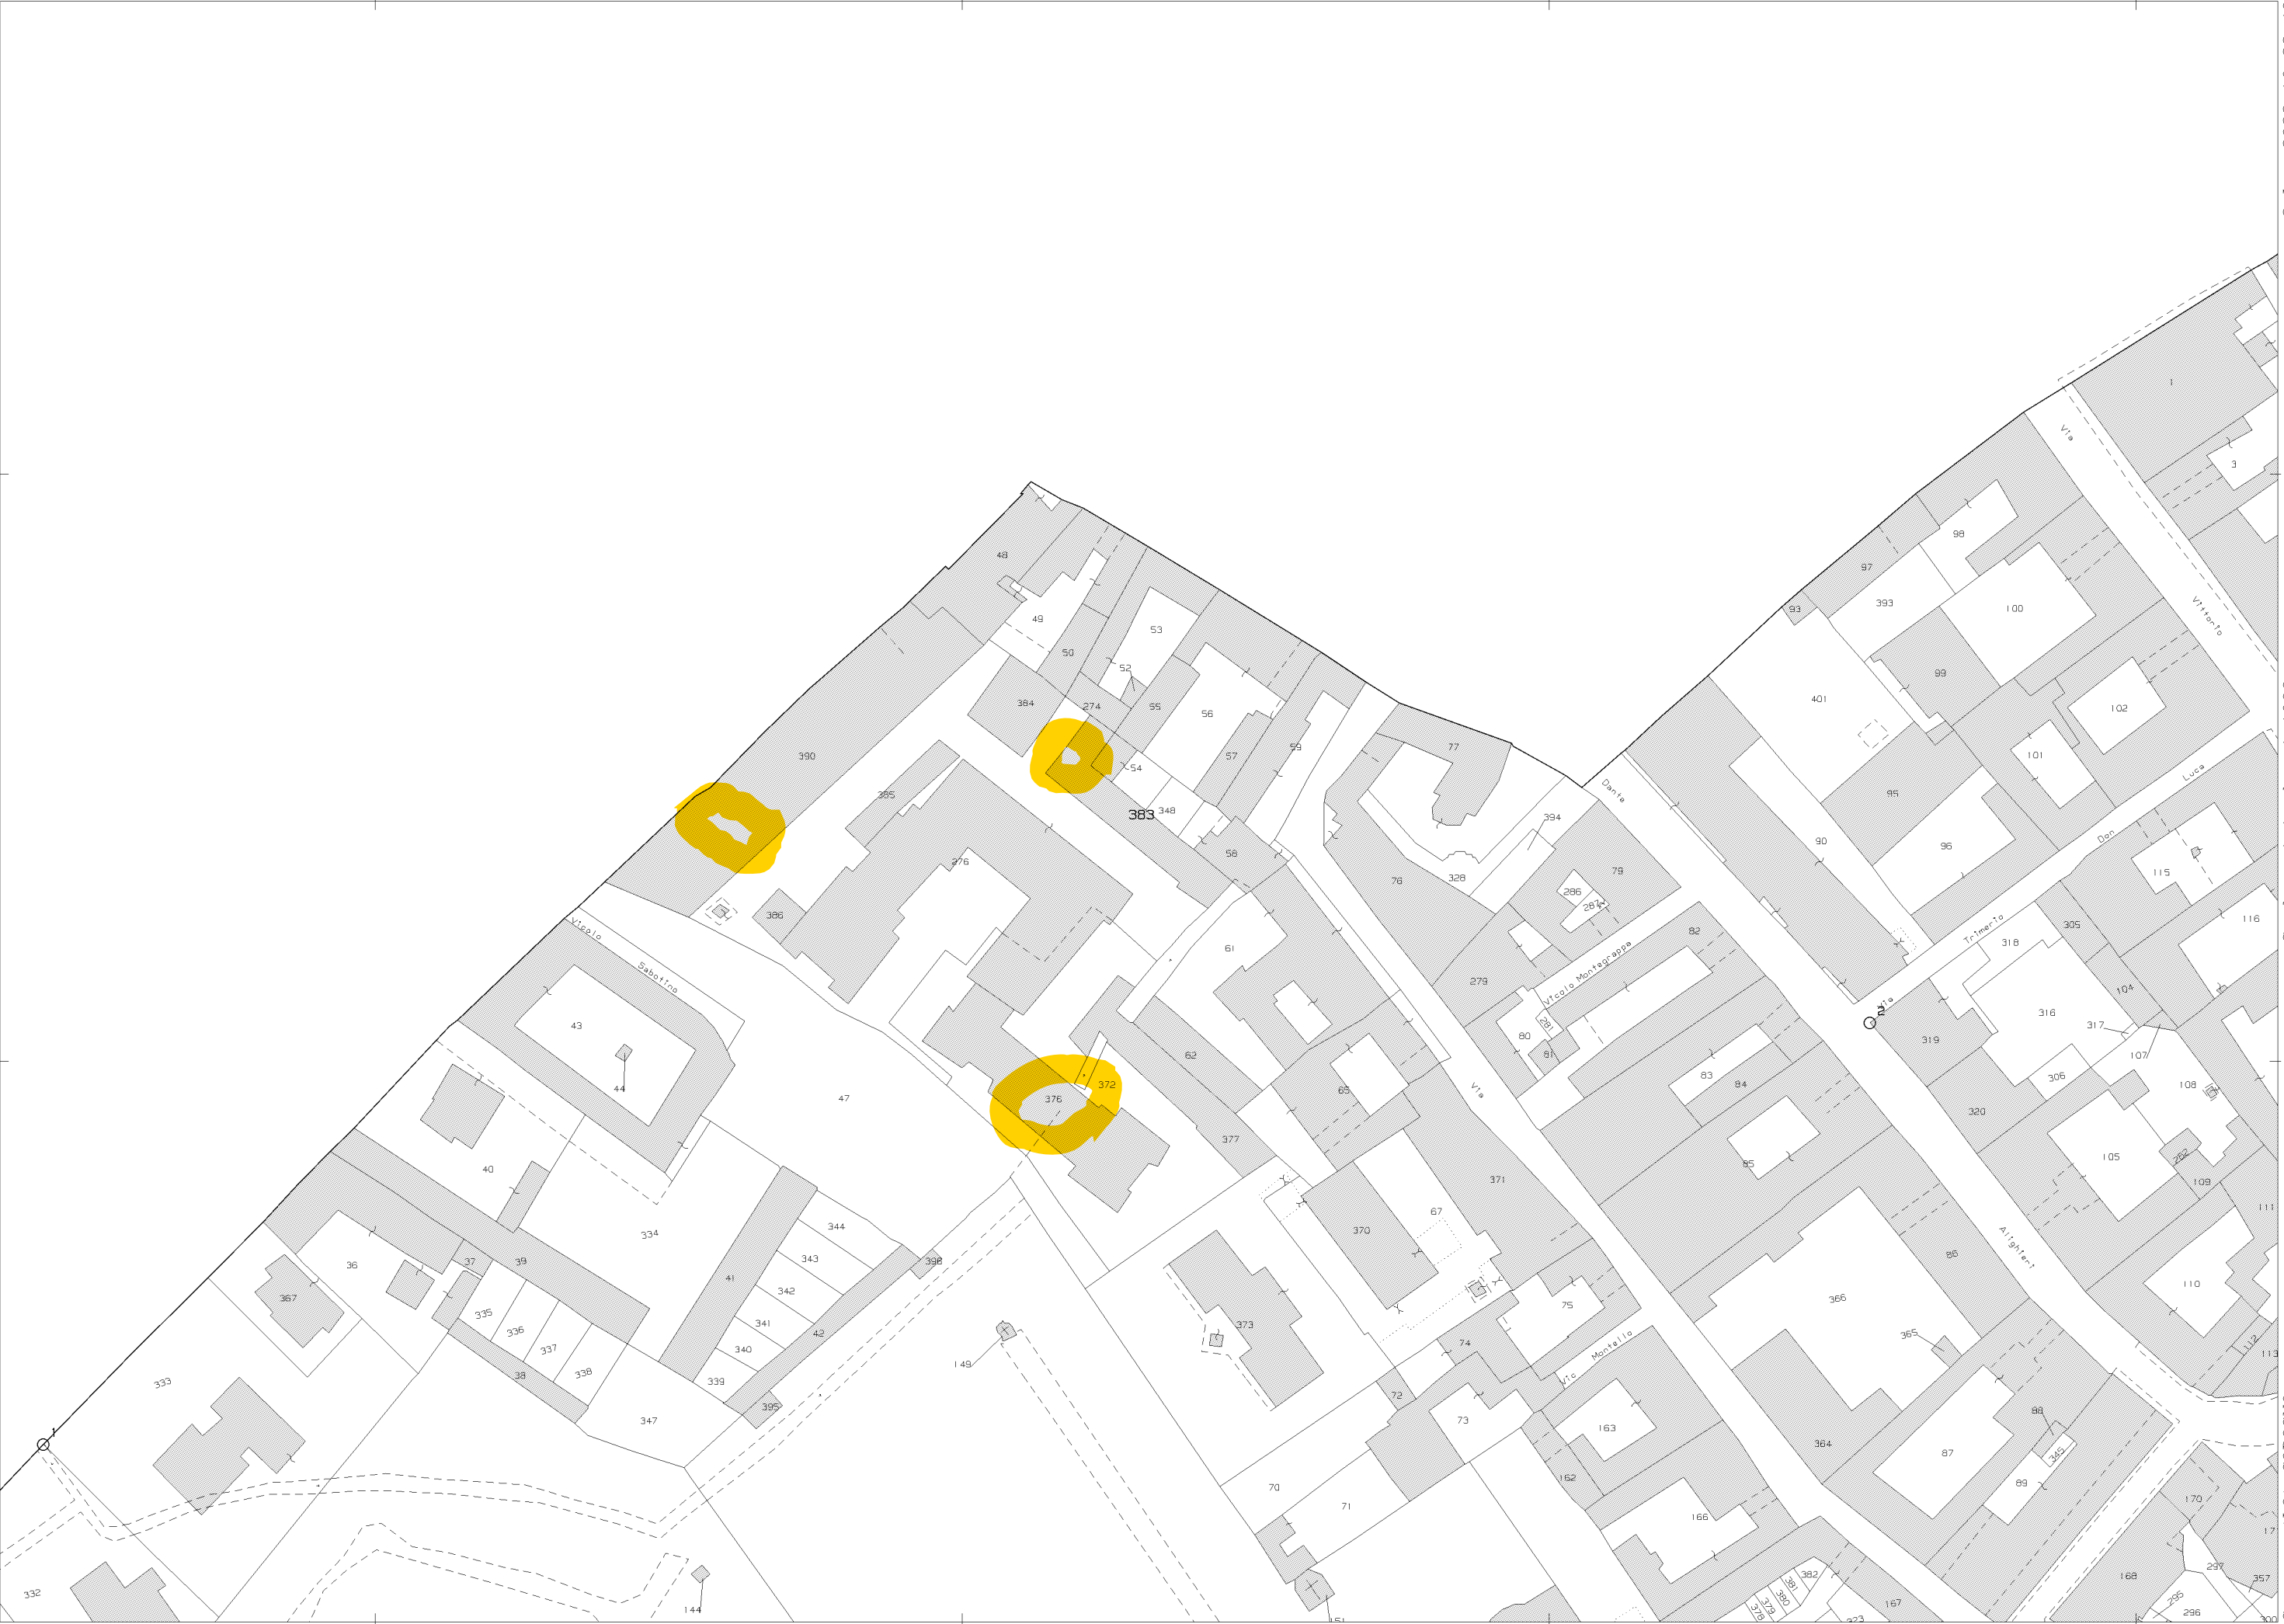

N=5001000

E=1555000

1 Particella: 383

TRIBUNALE di LODI

Procedura Fallimentare n. 58/2019

Allegato n.003 – 301 doc. catastali LOTTO 1

Foglio 24 mapp. 376 sub. 19 (Appartamento e cantina)

ACCERTAMENTO DELLA PROPRIETÀ IMMOBILIARE URBANA ELENCO DEI SUBALTERNI ASSEGNATI

Comune	Sezione	Foglio	Particella	Tipo mappale	del:
CODOGNO		24	376		

Sub	UBICAZIONE via/piazza	n.civ	Piani	Scala	Int	DESCRIZIONE
2	VIA GIOSUE` CARDUCCI	50	S1 - T			ABITAZIONI DI TIPO ECONOMICO
3	VIA GIOSUE` CARDUCCI	50	S1 - T			ABITAZIONI DI TIPO ECONOMICO
4	VIA GIOSUE` CARDUCCI	50	S1 - T			ABITAZIONI DI TIPO ECONOMICO
5	VIA GIOSUE` CARDUCCI	50	S1 - T			ABITAZIONI DI TIPO ECONOMICO
6	VIA GIOSUE` CARDUCCI	50	1 - S1			ABITAZIONI DI TIPO ECONOMICO
7	VIA GIOSUE` CARDUCCI	42	1-S1			ABITAZIONI DI TIPO ECONOMICO
8	VIA GIOSUE` CARDUCCI	50	1 - S1			ABITAZIONI DI TIPO ECONOMICO
9	VIA GIOSUE` CARDUCCI	50	1 - S1			ABITAZIONI DI TIPO ECONOMICO
11	VIA GIOSUE` CARDUCCI	50	2 - S1			ABITAZIONI DI TIPO CIVILE
12	VIA GIOSUE` CARDUCCI	50	2-S1			ABITAZIONI DI TIPO ECONOMICO
13	VIA GIOSUE` CARDUCCI	50	2 - S1			ABITAZIONI DI TIPO ECONOMICO
14	VIA GIOSUE` CARDUCCI	50	2 - S1			ABITAZIONI DI TIPO ECONOMICO
16	VIA GIOSUE` CARDUCCI	50	3 - S1			ABITAZIONI DI TIPO ECONOMICO
17	VIA GIOSUE` CARDUCCI	50	3 - S1			ABITAZIONI DI TIPO ECONOMICO
18	VIA GIOSUE` CARDUCCI	50	3 - S1			ABITAZIONI DI TIPO ECONOMICO
19	VIA GIOSUE` CARDUCCI	50	3 - S1			ABITAZIONI DI TIPO ECONOMICO
21	VIA GIOSUE` CARDUCCI	50	S1 - T			ABITAZIONI DI TIPO ECONOMICO
22	VIA GIOSUE` CARDUCCI	50	T-S1			ABITAZIONI DI TIPO ECONOMICO
23	VIA GIOSUE` CARDUCCI	50	S1 - T			ABITAZIONI DI TIPO ECONOMICO
24	VIA GIOSUE` CARDUCCI	SC	S1 - T			ABITAZIONI DI TIPO ECONOMICO
25	VIA GIOSUE` CARDUCCI	50	1 - S1			ABITAZIONI DI TIPO ECONOMICO
26	VIA GIOSUE` CARDUCCI	50	1 - S1			ABITAZIONI DI TIPO ECONOMICO
27	VIA GIOSUE` CARDUCCI	50	1 - S1			ABITAZIONI DI TIPO ECONOMICO
28	VIA GIOSUE` CARDUCCI	50	2-S1			ABITAZIONI DI TIPO ECONOMICO
29	VIA GIOSUE` CARDUCCI	50	2 - S1			ABITAZIONI DI TIPO ECONOMICO
30	VIA GIOSUE` CARDUCCI	50	2-S1			ABITAZIONI DI TIPO ECONOMICO
31	VIA GIOSUE` CARDUCCI	50	3 - S1			ABITAZIONI DI TIPO ECONOMICO
32	VIA GIOSUE` CARDUCCI	50	3 - S1			ABITAZIONI DI TIPO ECONOMICO
33	VIA GIOSUE` CARDUCCI	50	3 - S1			ABITAZIONI DI TIPO ECONOMICO
34	VIA GIOSUE` CARDUCCI	50	S1 - T			ABITAZIONI DI TIPO ECONOMICO
35	VIA GIOSUE` CARDUCCI	50	S1			STALLE, SCUDERIE, RIMESSE E AUTORIMESSE
36	VIA GIOSUE` CARDUCCI	50	S1			STALLE, SCUDERIE, RIMESSE E AUTORIMESSE
37	VIA GIOSUE` CARDUCCI	50	S1			STALLE, SCUDERIE, RIMESSE E AUTORIMESSE

38	VIA GIOSUE` CARDUCCI		S1			STALLE, SCUDERIE, RIMESSE E AUTORIMESSE
39	VIA GIOSUE` CARDUCCI	50	S1			STALLE, SCUDERIE, RIMESSE E AUTORIMESSE
40	VIA GIOSUE` CARDUCCI	50	S1			STALLE, SCUDERIE, RIMESSE E AUTORIMESSE
41	VIA GIOSUE` CARDUCCI	50	S1			STALLE, SCUDERIE, RIMESSE E AUTORIMESSE
42	VIA GIOSUE` CARDUCCI	50	S1			STALLE, SCUDERIE, RIMESSE E AUTORIMESSE
43	VIA GIOSUE` CARDUCCI	50	S1			STALLE, SCUDERIE, RIMESSE E AUTORIMESSE
44	VIA GIOSUE` CARDUCCI	50	S1			STALLE, SCUDERIE, RIMESSE E AUTORIMESSE
45	VIA GIOSUE` CARDUCCI	50	S1			STALLE, SCUDERIE, RIMESSE E AUTORIMESSE
46	VIA GIOSUE` CARDUCCI	50	S1			STALLE, SCUDERIE, RIMESSE E AUTORIMESSE
47	VIA GIOSUE` CARDUCCI	50	S1			STALLE, SCUDERIE, RIMESSE E AUTORIMESSE

MODULARIO
F. rig. rend. 497




MINISTERO DELLE FINANZE
DIREZIONE GENERALE DEL CATASTO E DEI SS.TT.EE.
CATASTO EDILIZIO URBANO (RDL 13-4-1939, n. 652)

MOD. **BN** (CEU)

LIRE
250

Planimetria di u.i.u. in Comune di CA' D'GN via G. CARDUCCI civ.

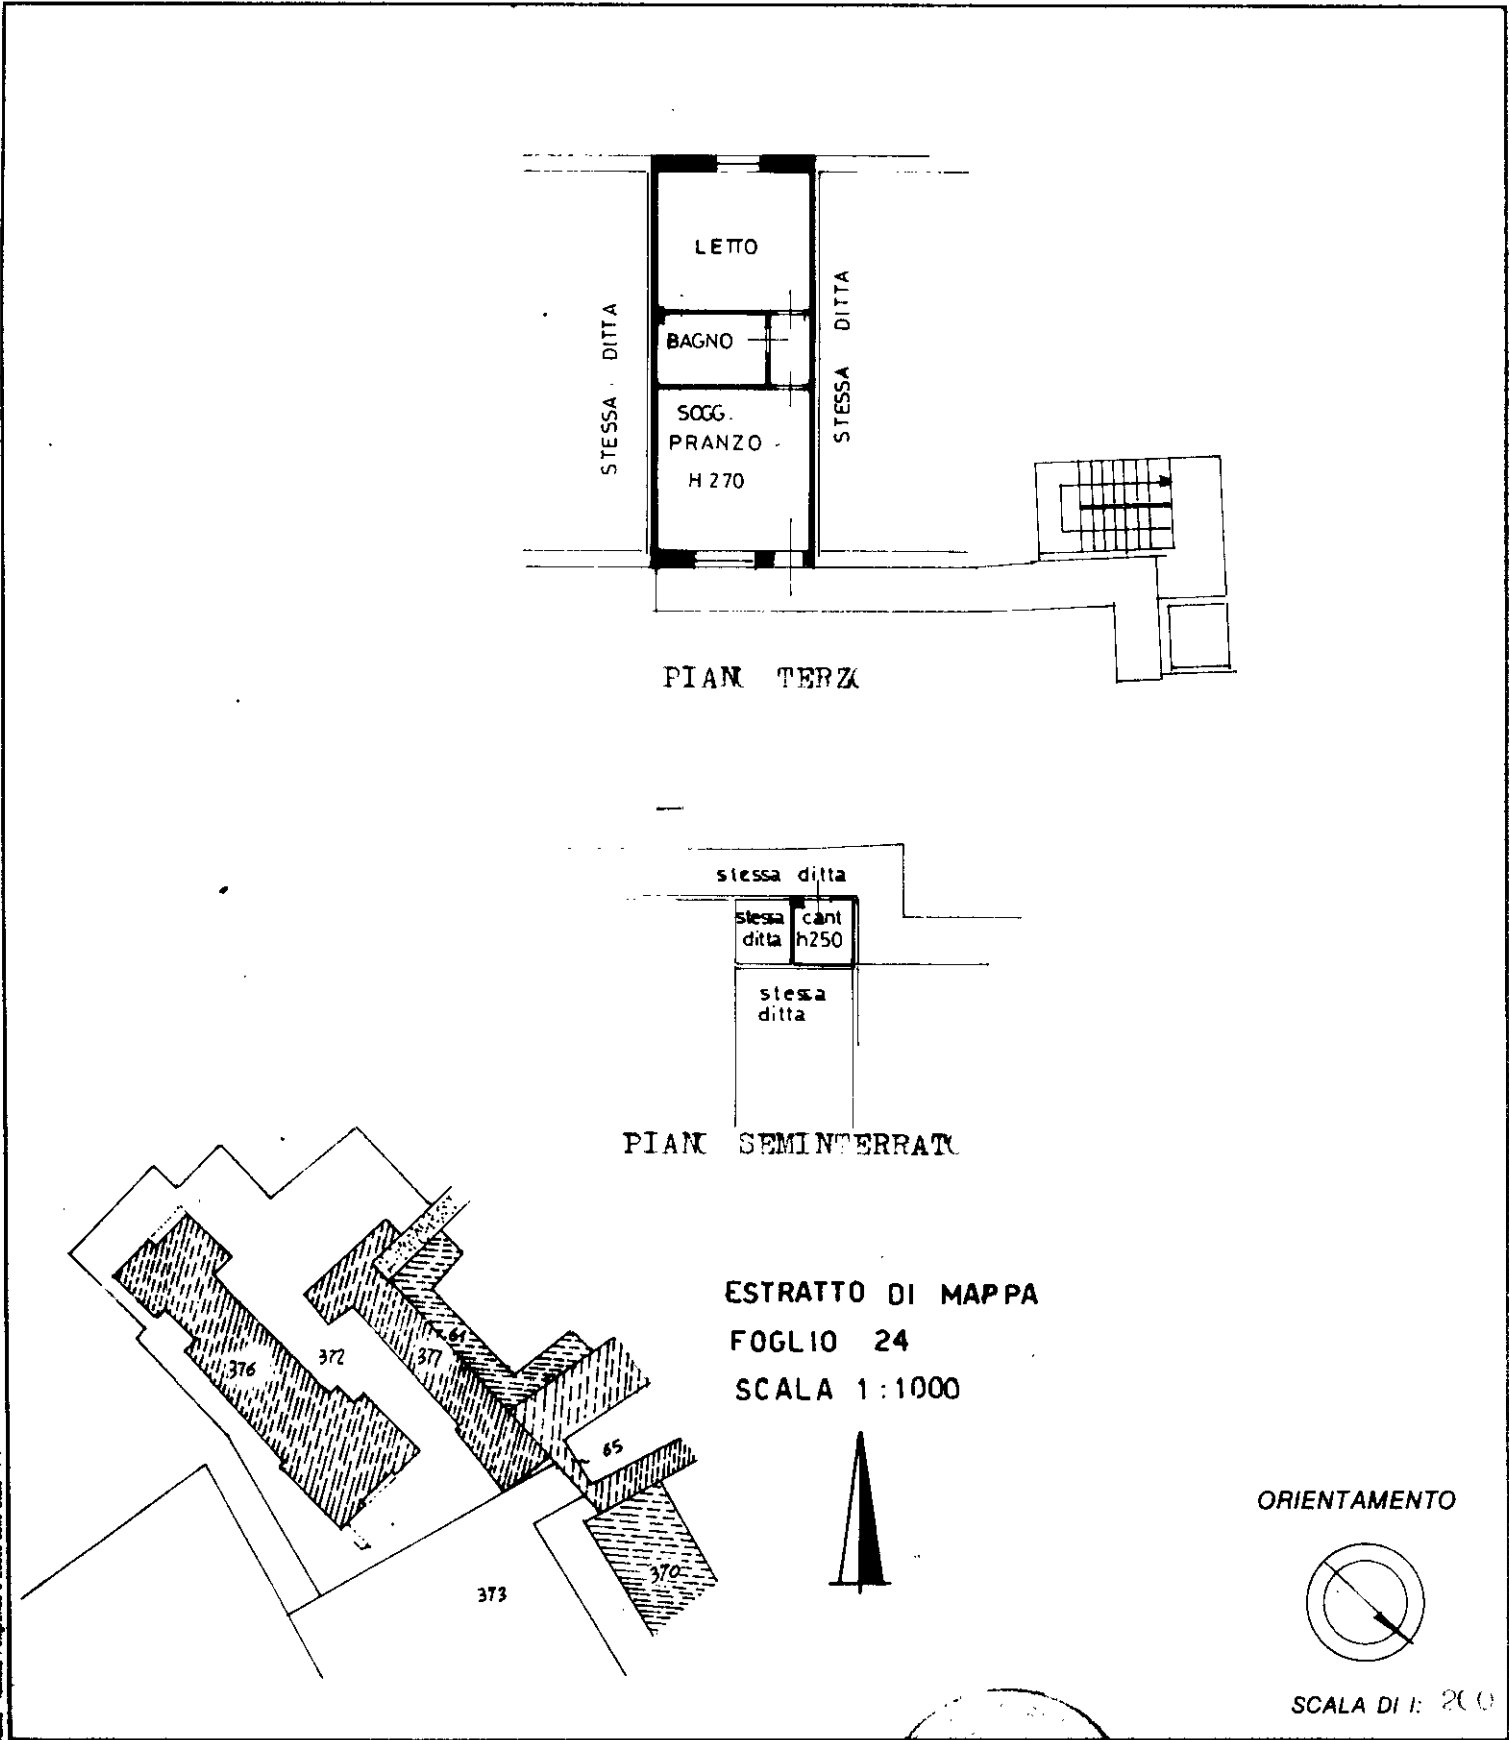

Dichiarazione di N.C. ☒
Denuncia di variazione ☐

Identificativi catastali
F. 24
n. 376 sub. 19

Compilata dal Geometra
ANGELO CURTI
i Geometri
Iscritto all'albo de MILANO n. 6229
della provincia di MI
data 5 NOV 1989 Firma Angelo Curti

RISERVATO ALL'UFFICIO

Catasto fabbricati
Visura storica per immobile

Situazione degli atti informatizzati dall'impianto meccanografico al 25/09/2024



Immobile di catasto fabbricati



Causali di aggiornamento ed annotazioni

Informazioni riportate negli atti del catasto al 25/09/2024

Dati identificativi: Comune di **CODOGNO (C816) (LO)**

Foglio **24** Particella **376** Subalterno **19**

Busta mod.58: **2254**

Particelle corrispondenti al catasto terreni

Comune di **CODOGNO (C816) (LO)**

Foglio **24** Particella **376**

Classamento:

Rendita: **Euro 167,85**

Categoria **A/3^a**, Classe **6**, Consistenza **2,5 vani**

Foglio **24** Particella **376** Subalterno **19**

Indirizzo: VIA GIOSUE' CARDUCCI n. 50 Piano S1 - 3

Dati di superficie: Totale: **48 m²** Totale escluse aree scoperte ^{b)}: **48 m²**

> Intestati catastali

➤ 1. IMPRESA CONTARDI SRL IN LIQUIDAZIONE IN FALLIMENTO (CF 08535610961)

sede in FOMBIO (LO)

Dritto di: Proprieta' per 1/1

> Dati identificativi

📅 dal 06/06/1991

Immobile attuale

Comune di **CODOGNO (C816) (LO)**

Foglio **24** Particella **376** Subalterno **19**

COSTITUZIONE in atti dal 06/06/1991 (n. 999999/1987)

Annotazioni: impianto da modello 1n

> Indirizzo

 dal 06/06/1991 al 10/02/2020

Immobile attuale

Comune di **CODOGNO (C816) (LO)**

Foglio **24** Particella **376** Subalterno **19**

VIA GIOSUE` CARDUCCI Piano S1 - 3

Partita: **2254**

Busta mod.58: **2254**

COSTITUZIONE in atti dal 06/06/1991 (n. 999999/1987)

Annotazioni: impianto da modello 1n

 dal 10/02/2020 al 20/03/2024

Immobile attuale

Comune di **CODOGNO (C816) (LO)**

Foglio **24** Particella **376** Subalterno **19**

VIA GIOSUE` CARDUCCI n. 50 Piano S1 - 3

Busta mod.58: **2254**

VARIAZIONE TOPONOMASTICA del 10/02/2020
Pratica n. LO0002972 in atti dal 10/02/2020
VARIAZIONE TOPONOMASTICA D'UFFICIO (n. 881.1/2020)

 dal 20/03/2024

Immobile attuale

Comune di **CODOGNO (C816) (LO)**

Foglio **24** Particella **376** Subalterno **19**

VIA GIOSUE' CARDUCCI n. 50 Piano S1 - 3

Busta mod.58: **2254**

VARIAZIONE TOPONOMASTICA del 20/03/2024
Pratica n. LO0009704 in atti dal 20/03/2024
VARIAZIONE DI TOPONOMASTICA (n. 9704.1/2024)

> Dati di classamento

 dal 06/06/1991 al 06/06/1991

Immobile attuale

Comune di **CODOGNO (C816) (LO)**

Foglio **24** Particella **376** Subalterno **19**

Partita: **2254**

Busta mod.58: **2254**

COSTITUZIONE in atti dal 06/06/1991 (n. 999999/1987)

Annotazioni: impianto da modello 1n

 dal 06/06/1991 al 01/01/1992

Immobile attuale

Comune di **CODOGNO (C816) (LO)**

Foglio **24** Particella **376** Subalterno **19**

Rendita: **Lire 960**

Categoria **A/3^o**, Classe **6**, Consistenza **2,5 vani**

Partita: **2254**

Busta mod.58: **2254**

CLASSAMENTO del 06/06/1991 in atti dal 22/12/1999
FIN. 98 (n. DI5106.166/1999)

Annotazioni: impianto da modello 1n

 dal 01/01/1992 al 01/01/1994

Immobile attuale

Comune di **CODOGNO (C816) (LO)**

Variazione del quadro tariffario del 01/01/1992

Foglio **24** Particella **376** Subalterno **19**
Rendita: **Lire 337.500**
Categoria **A/3^o**, Classe **6**, Consistenza **2,5 vani**
Partita: **2254**
Busta mod.58: **2254**

 dal 01/01/1994

Variazione del quadro tariffario del 01/01/1994

Immobile attuale
Comune di **CODOGNO (C816) (LO)**
Foglio **24** Particella **376** Subalterno **19**
Rendita: **Euro 167,85**
Rendita: **Lire 325.000**
Categoria **A/3^o**, Classe **6**, Consistenza **2,5 vani**
Partita: **2254**
Busta mod.58: **2254**

> Dati di superficie

 dal 09/11/2015

Superficie di Impianto pubblicata il 09/11/2015

Immobile attuale
Comune di **CODOGNO (C816) (LO)**
Foglio **24** Particella **376** Subalterno **19**
Totale: **48 m²**
Totale escluse aree scoperte : **48 m²**

Dati relativi alla planimetria : data di presentazione
16/11/1989, prot. n. 000027780

> Altre variazioni

 dal 10/10/2013 al 10/02/2020

Immobile attuale
Comune di **CODOGNO (C816) (LO)**
Foglio **24** Particella **376** Subalterno **19**
Busta mod.58: **2254**

VARIAZIONE TOPONOMASTICA del 10/10/2013
Pratica n. LO0049442 in atti dal 10/10/2013
VARIAZIONE DI TOPONOMASTICA (n. 16292.1/2013)

> Storia degli intestati dell'immobile

Dati identificativi: Immobile attuale - Comune di CODOGNO (C816)(LO) Foglio 24 Particella 376 Sub. 19

- | | |
|---|---|
| <p>➤ 1. ALFABETICA Assente
📅 dal 06/06/1991 al 29/10/2002
(deriva dall'atto 1)</p> <p>➤ 2. CONTARDI Antonio
(CF CNTNTN43H14E852O)
nato a MALEO (LO) il 14/06/1943
📅 dal 06/06/1991 al 29/10/2002
(deriva dall'atto 1)</p> <p>➤ 1. ALFABETICA Assente
📅 dal 29/10/2002 al 29/10/2002
Diritto di: Da verificare da verificare (deriva dall'atto 2)</p> <p>➤ 2. CONTARDI Antonio
(CF CNTNTN43H14E852O)
nato a MALEO (LO) il 14/06/1943
📅 dal 29/10/2002 al 29/10/2002
Diritto di: Da verificare da verificare (deriva dall'atto 2)</p> <p>➤ 3. VISIGALLI Andrea
(CF VSGNDR30B25B456C)
nato a CAMAIRAGO (LO) il 25/02/1930
📅 dal 29/10/2002 al 29/10/2002
Diritto di: Usufrutto per 1/1 (deriva dall'atto 2)</p> <p>➤ 1. CONTARDI Antonio
(CF CNTNTN43H14E852O)
nato a MALEO (LO) il 14/06/1943
📅 dal 29/10/2002 al 24/07/2017
Diritto di: Nuda proprieta' per 1/1 (deriva dall'atto 3)</p> <p>➤ 2. VISIGALLI Andrea
(CF VSGNDR30B25B456C)
nato a CAMAIRAGO (LO) il 25/02/1930
📅 dal 29/10/2002 al 24/07/2017
Diritto di: Usufrutto per 1/1 (deriva dall'atto 3)</p> <p>➤ 1. IMPRESA CONTARDI SRL IN LIQUIDAZIONE IN FALLIMENTO
(CF 08535610961)
sede in FOMBIO (LO)
📅 dal 04/02/2014
Diritto di: Proprieta' per 1/1 (deriva dall'atto 4)</p> <p>➤ 1. CONTARDI Antonio
(CF CNTNTN43H14E852O)
nato a MALEO (LO) il 14/06/1943
📅 dal 24/07/2017 al 04/02/2014
Diritto di: Proprieta' per 1/1 (deriva dall'atto 5)</p> | <p>1. COSTITUZIONE in atti dal 06/06/1991 (n. 999999/1987)</p> <p>2. Atto del 29/10/2002 Pubblico ufficiale RUBINETTI DONATO Sede CODOGNO (LO) Repertorio n. 37324 - COMPRAVENDITA (Intestazione e passaggi da esaminare) Trascrizione n. 11576.1/2002 Reparto PI di LODI in atti dal 14/11/2002</p> <p>3. Atto del 29/10/2002 Pubblico ufficiale RUBINETTI Repertorio n. 37324 - - Voltura n. 2062.1/2024 - Pratica n. LO0015773 in atti dal 26/04/2024</p> <p>4. Atto civile ATTO NOTARILE PUBBLICO del 04/02/2014 Pubblico ufficiale CALAFIORI GIUSEPPE Sede CODOGNO (LO) Repertorio n. 72164 - CONFERIMENTO IN SOCIETA' Voltura n. 3021.1/2024 - Pratica n. LO0022515 in atti dal 25/06/2024</p> <p>5. RIUNIONE DIRITTI PER MORTE USUFRUTTUARIO del 24/07/2017 - RIUNIONE DI USUFRUTTO Voltura n. 2717.1/2024 - Pratica n. LO0019540 in atti dal 10/06/2024</p> |
|---|---|

Direzione Provinciale di Lodi
Ufficio Provinciale - Territorio
Servizi Catastali

Data: **25/09/2024**
Ora: **09:52:45**
Numero Pratica: **T55764/2024**
Pag: **5 - Fine**

Tributi speciali: Euro 0,90

Legenda

- a) A/3: Abitazioni di tipo economico*
- b) Escluse le "superfici di balconi, terrazzi e aree scoperte pertinenziali e accessorie, comunicanti o non comunicanti"*
- cfr. Provvedimento del Direttore dell'Agenzia delle Entrate 29 marzo 2013
- c) A/3: Abitazioni di tipo economico*

TRIBUNALE di LODI


Procedura Fallimentare n. 58/2019

Allegato n.003 – 302 doc. catastali LOTTO 2


Foglio 24 mapp. 383 sub. 3 (box d'autorimessa)

Agenzia delle Entrate
CATASTO FABBRICATI
Ufficio provinciale di Lodi


ELABORATO PLANIMETRICO	Compilato da: Intrieri Luca	Iscritto all'albo: Geometri	Prov. Lodi	N. 00704
Comune di Codogno	Sezione:	Foglio: 24	Particella: 276	Protocollo n. LO0024769 del 29/06/2022
Dimostrazione grafica dei subalterni				
Tipo Mappale n.		del		
		Scala 1 : 500		

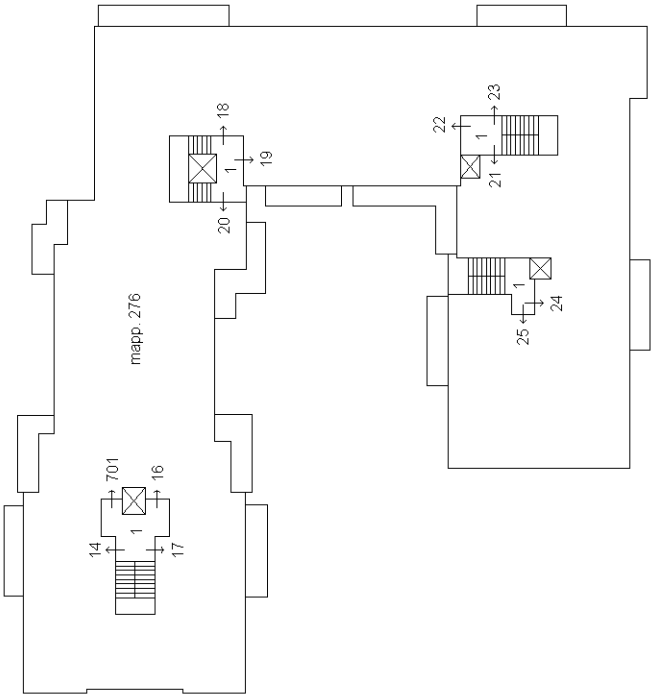



- PIANO PRIMO -

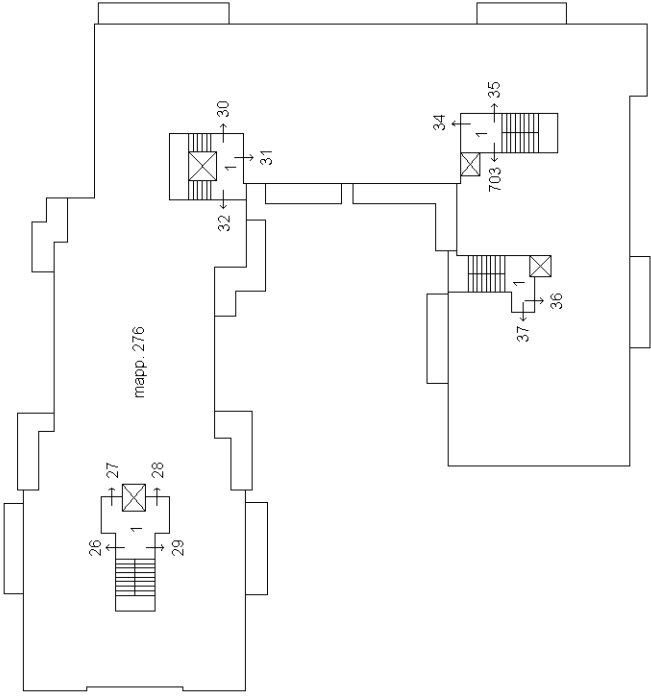

- PIANO SECONDO -

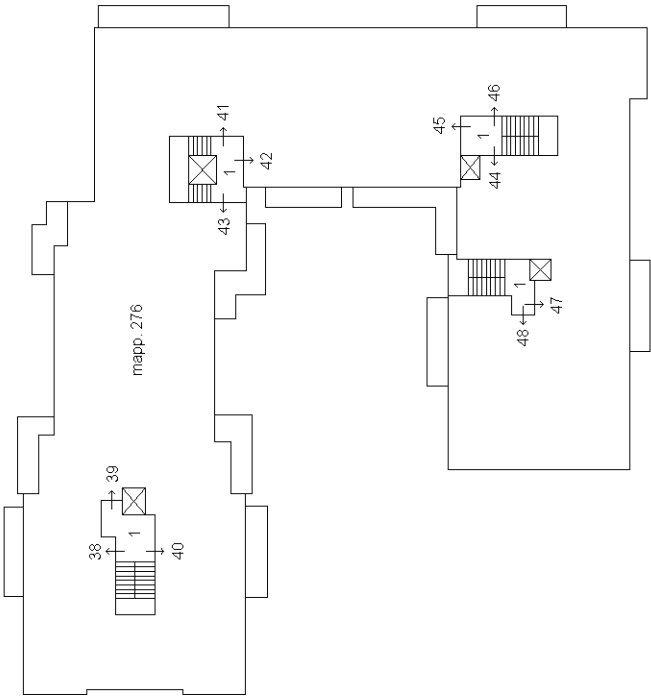

- PIANO TERZO -

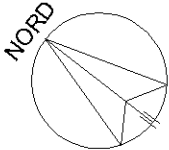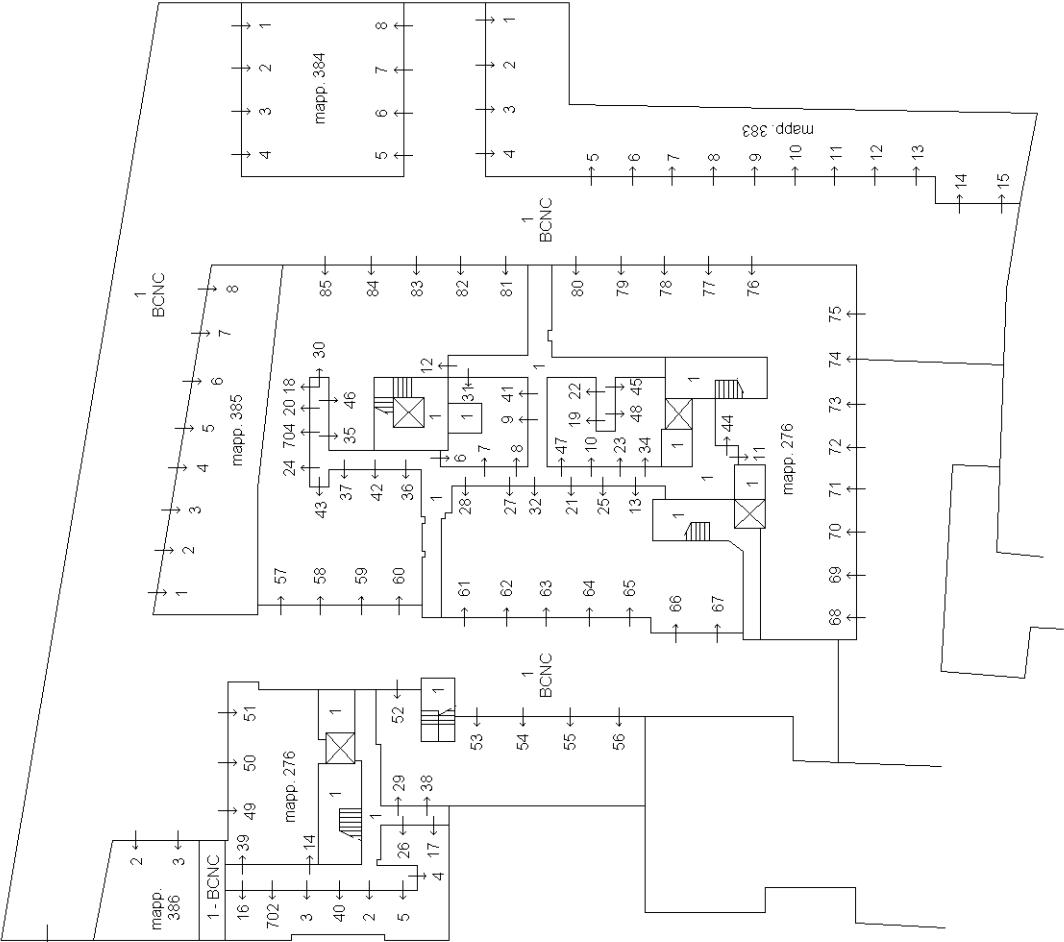

- PIANO TERRA -

MODULARIO
F. rig. rend. 407




MINISTERO DELLE FINANZE
DIREZIONE GENERALE DEL CATASTO E DEI SS.TT.EE.
CATASTO EDILIZIO URBANO (RDL 13-4-1939, n. 652)

MOD. **BN** (CEU)

LIRE
250

Planimetria di u.i.u. in Comune di CODOGNO via CARDUCCI civ. S.C.

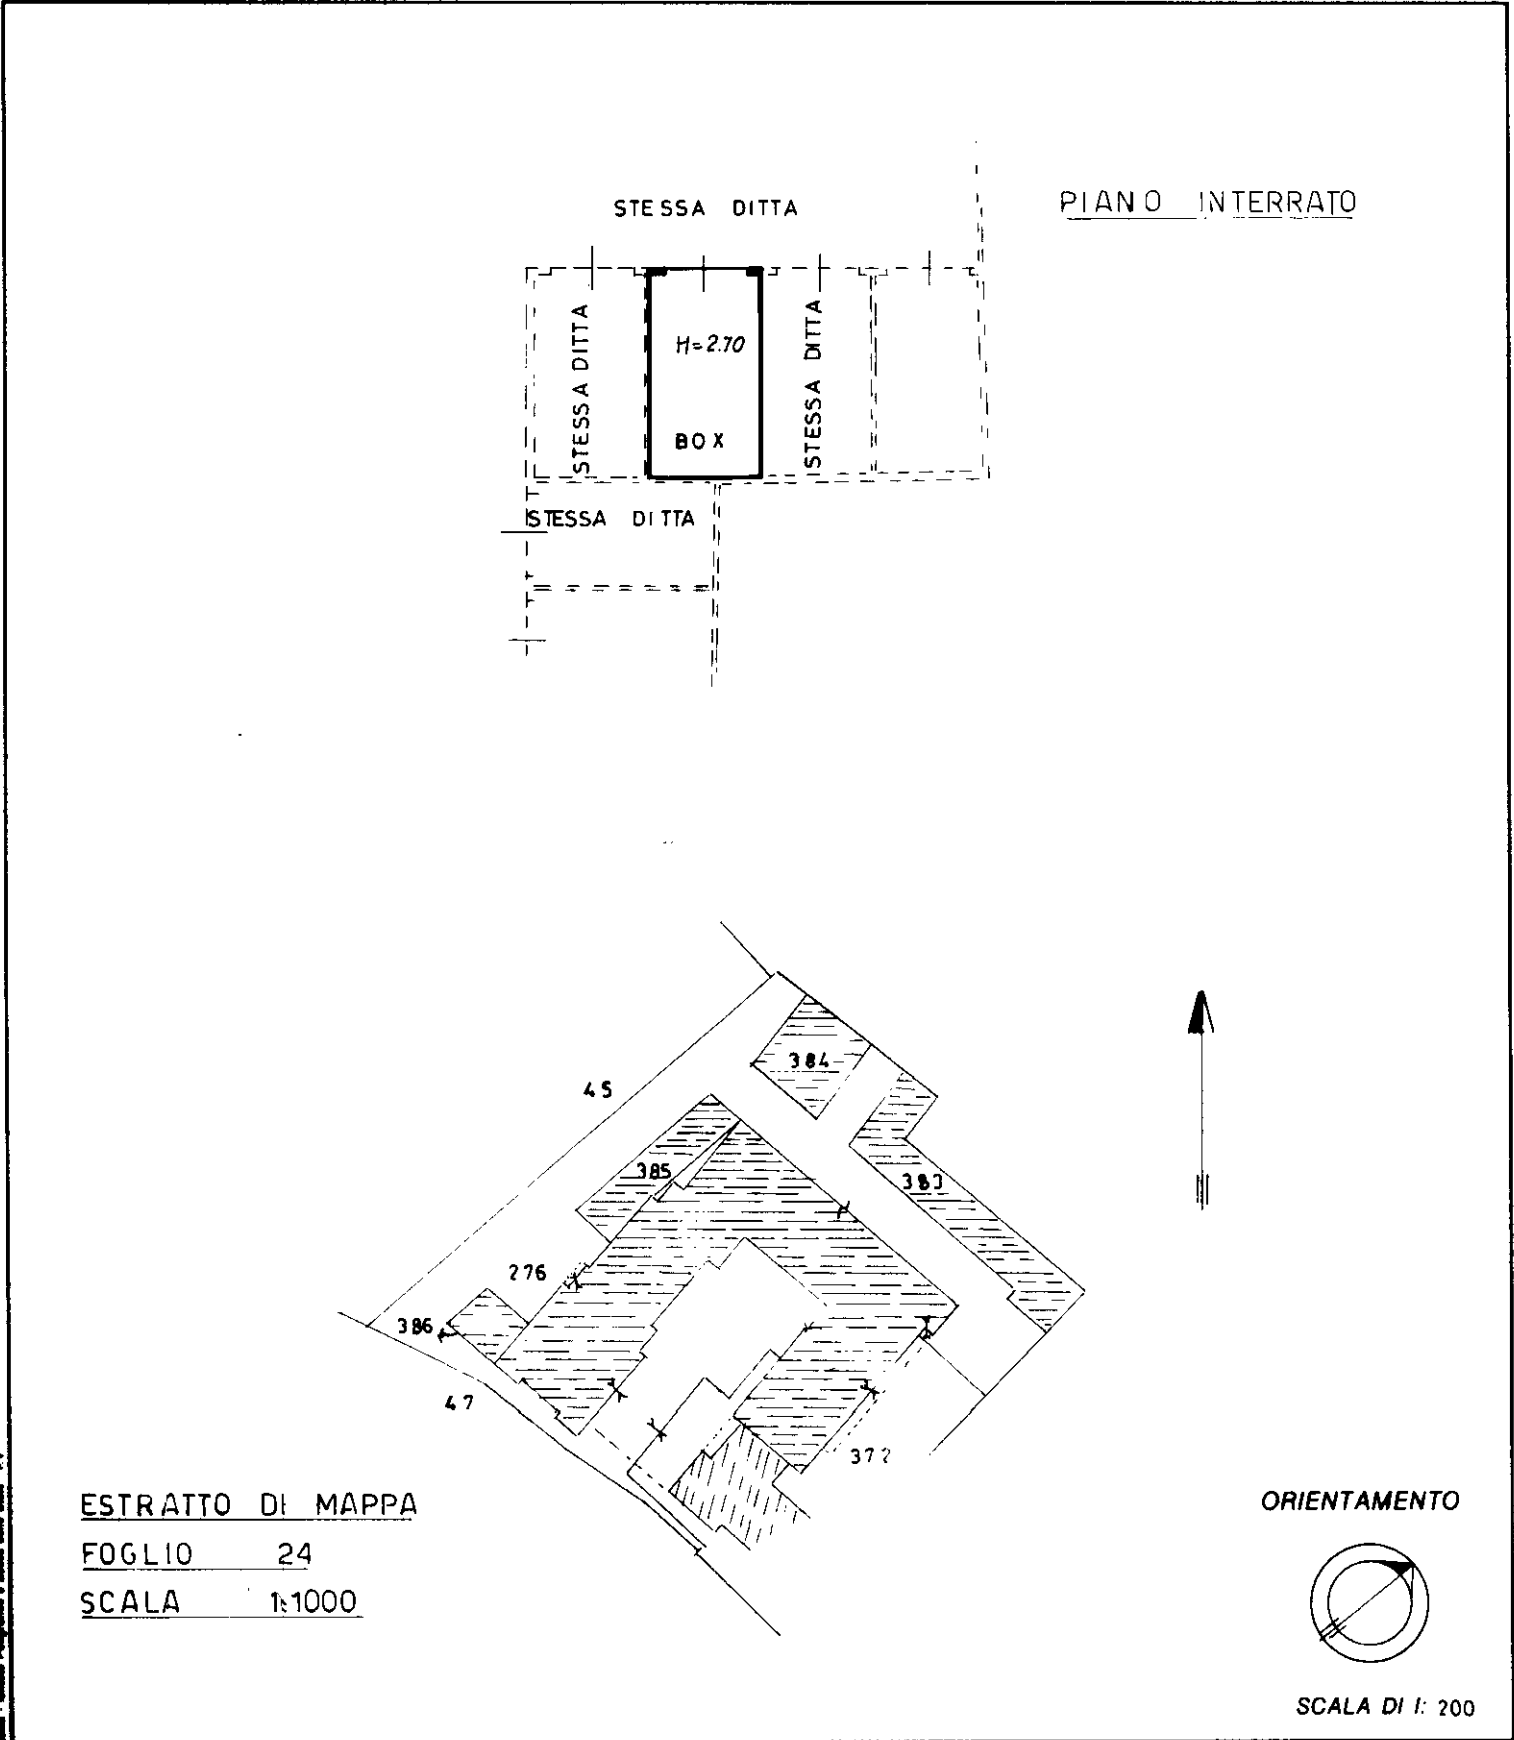

Dichiarazione di N.C. ☒	Compilata dal <u>GEOMETRA</u>		RISERVATO ALL'UFFICIO
Denuncia di variazione ☐	(Titolo, cognome e nome) <u>CURTI ANGELO</u>		
Identificativi catastali	Iscritto all'albo de <u>GEOMETRI</u>		
F. <u>24</u>	della provincia di <u>MILANO</u> n. <u>6229</u>		
n. <u>383</u> sub. <u>3</u>	data <u>1 NOV. 1991</u> Firma <u>Angelo Curti</u>		

Catasto fabbricati
Visura storica per immobile

Situazione degli atti informatizzati dall'impianto meccanografico al 25/09/2024



Immobile di catasto fabbricati



Causali di aggiornamento ed annotazioni

Informazioni riportate negli atti del catasto al 25/09/2024

Dati identificativi: Comune di **CODOGNO (C816) (LO)**

Foglio **24** Particella **383** Subalterno **3**

Busta mod.58: **28**

Particelle corrispondenti al catasto terreni

Comune di **CODOGNO (C816) (LO)**

Foglio **24** Particella **383**

Classamento:

Rendita: **Euro 57,02**

Categoria **C/6^a**, Classe **4**, Consistenza **16 m²**

Foglio **24** Particella **383** Subalterno **3**

Indirizzo: VIA GIOSUE' CARDUCCI n. 31 Piano S1

Dati di superficie: Totale: **16 m²**

> Intestati catastali

➤ **1. IMPRESA CONTARDI S.R.L. (CF 08535610961)**

sede in FOMBIO (LO)

Dritto di: Proprieta' per 1/1

> Dati identificativi

 dal **30/03/1993**

Immobile attuale

Comune di **CODOGNO (C816) (LO)**

Foglio **24** Particella **383** Subalterno **3**

COSTITUZIONE in atti dal 30/03/1993

> **Indirizzo**

 dal **21/11/1991** al **28/03/2024**

Immobile attuale

Comune di **CODOGNO (C816) (LO)**
Foglio **24** Particella **383** Subalterno **3**
VIA GIOSUE` CARDUCCI Piano S1
Partita: **100032**
Busta mod.58: **28**

CLASSAMENTO AUTOMATICO del 21/11/1991 in atti
dal 30/03/1993 (n. 999999/1991)

 dal **28/03/2024**

Immobile attuale

Comune di **CODOGNO (C816) (LO)**
Foglio **24** Particella **383** Subalterno **3**
VIA GIOSUE' CARDUCCI n. 31 Piano S1
Busta mod.58: **28**

VARIAZIONE TOPONOMASTICA del 28/03/2024
Pratica n. LO0011759 in atti dal 28/03/2024
VARIAZIONE DI TOPONOMASTICA (n. 11759.1/2024)

> **Dati di classamento**

 dal **21/11/1991** al **01/01/1992**

Immobile attuale

Comune di **CODOGNO (C816) (LO)**
Foglio **24** Particella **383** Subalterno **3**
Rendita: **Lire 171**
Categoria **C/6^a**, Classe **4**, Consistenza **16 m²**
Partita: **100032**
Busta mod.58: **28**

CLASSAMENTO AUTOMATICO del 21/11/1991 in atti
dal 30/03/1993 (n. 999999/1991)

 dal **01/01/1992** al **30/03/1993**

Immobile attuale

Comune di **CODOGNO (C816) (LO)**
Foglio **24** Particella **383** Subalterno **3**
Rendita: **Lire 116.800**
Categoria **C/6^a**, Classe **4**, Consistenza **16 m²**
Partita: **100032**
Busta mod.58: **28**

Variazione del quadro tariffario del 01/01/1992

 dal **30/03/1993** al **01/01/1994**

Immobile attuale

Comune di **CODOGNO (C816) (LO)**
Foglio **24** Particella **383** Subalterno **3**
Partita: **100032**

COSTITUZIONE in atti dal 30/03/1993

 dal 01/01/1994

Variazione del quadro tariffario del 01/01/1994

Immobile attuale

Comune di **CODOGNO (C816) (LO)**

Foglio **24** Particella **383** Subalterno **3**

Rendita: **Euro 57,02**

Rendita: **Lire 110.400**

Categoria **C/6^a**, Classe **4**, Consistenza **16 m²**

Partita: **100032**

Busta mod.58: **28**

> **Dati di superficie**

 dal 09/11/2015

Superficie di Impianto pubblicata il 09/11/2015

Immobile attuale

Comune di **CODOGNO (C816) (LO)**

Foglio **24** Particella **383** Subalterno **3**

Totale: **16 m²**

Dati relativi alla planimetria : data di presentazione
12/12/1991, prot. n. 000006960

> **Altre variazioni**

 dal 10/10/2013 al 28/03/2024

Immobile attuale

Comune di **CODOGNO (C816) (LO)**

Foglio **24** Particella **383** Subalterno **3**

Busta mod.58: **28**

VARIAZIONE TOPONOMASTICA del 10/10/2013
Pratica n. LO0049484 in atti dal 10/10/2013
VARIAZIONE DI TOPONOMASTICA (n. 16334.1/2013)

> **Storia degli intestati dell'immobile**

Dati identificativi: Immobile attuale - Comune di **CODOGNO (C816)(LO)** Foglio **24** Particella **383** Sub. **3**

➤ **1. CONTARDI Antonio**
(CF CNTNTN43H14E852O)

nato a MALEO (LO) il 14/06/1943

1. COSTITUZIONE in atti dal 30/03/1993

 dal 30/03/1993 al 04/02/2014

Diritto di: Proprieta' per 1000/1000 (deriva dall'atto
1)

➤ **1. IMPRESA CONTARDI S.R.L.**
(CF 08535610961)

sede in FOMBIO (LO)

2. Atto del 04/02/2014 Pubblico ufficiale CALAFIORI
GIUSEPPE Sede MILANO (MI) Repertorio n. 72164 -
CONFERIMENTO IN SOCIETA' Nota presentata con
Modello Unico n. 1241.1/2014 Reparto PI di LODI in atti
dal 14/02/2014

 dal 04/02/2014

Diritto di: Proprieta' per 1/1 (deriva dall'atto 2)

Direzione Provinciale di Lodi
Ufficio Provinciale - Territorio
Servizi Catastali

Data: **25/09/2024**
Ora: **09:57:16**
Numero Pratica: **T59194/2024**
Pag: **4 - Fine**

Tributi speciali: Euro 0,90

Legenda

a) C/6: Stalle, scuderie, rimesse e autorimesse

TRIBUNALE di LODI


Procedura Fallimentare n. 58/2019

Allegato n.003 – 303 doc. catastali LOTTO 3


Foglio 24 mapp. 390 sub. 56 (locale deposito)

ELABORATO PLANIMETRICO - Foglio 1

PIANO INTEGRATO

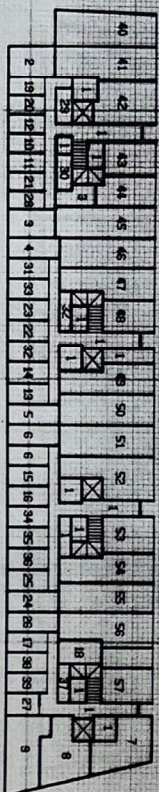


PIANO TERRENO

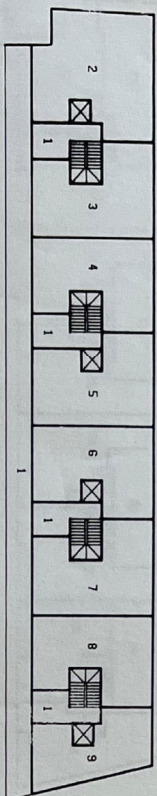

Via G. CARDUCCI

PRIMO PIANO

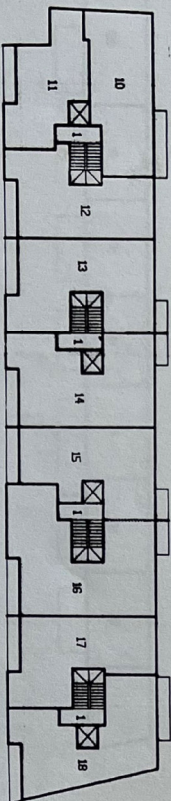

MODULARO
F. 10, 100, 400





MINISTERO DELLE FINANZE
DIREZIONE GENERALE DEL CATASTO E DEI SS. TT. EE.
CATASTO EDILIZIO URBANO (R.D. 13-4-1939, n. 852)

Planimetria di u.l.u. in Comune di ... **CARDUCCI** ... via ... **CARDUCCI** ... civ. ... **S.C.**

DIMOSTRAZIONE DI SUDDIVISIONE IN SUBALTERNI

ESTRATTO DI MAPPA FOGLIO 24

Scala 1 : 1000

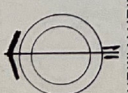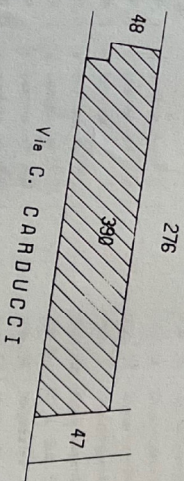

ORIENTAMENTO

SCALA DI 1:500


RISERVATO ALL'UFFICIO

Dichiarazione di N.C. ☒
Denuncia di variazione ☐

Identificativi catastali
F. 24
n. 590 sub

Compilata dal **Geometra VENTURINI ROBERTO**

Iscritto all'albo dei **Geometri**
della provincia di **Alessandria** n. **1540**
data **08 FEB. 1993**



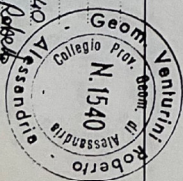


Firma

Venturini Roberto


Pianimetria di u.i.u. in Comune di **CARRARA**via **CARLUCCI**

CIV. S.C.

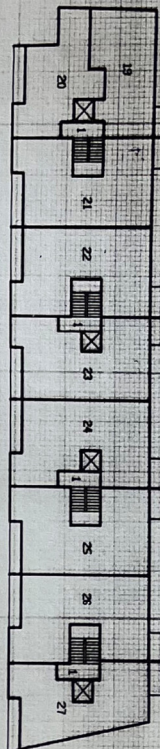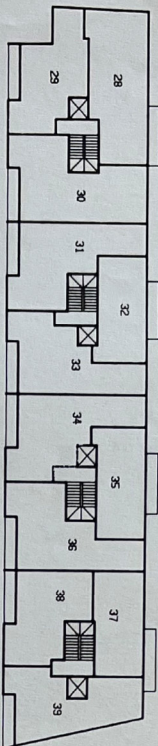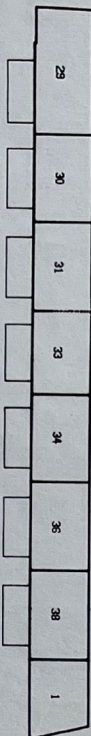SECONDO PIANO**TERZO PIANO****SOTTOTETTO****PARTICELLA 390**

sub. 1 - Beni comuni non censibili (ingressi, ascensori, scale, cortili, corridoi cantine, locali macchine ascensori e contatori)

- Sub. 2 - Negozio al P.T.
Sub. 3 - Negozio al P.T.
Sub. 4 - Negozio al P.T.
Sub. 5 - Negozio al P.T.
Sub. 6 - Negozio al P.T.
Sub. 7 - Negozio al P.T.
Sub. 8 - Negozio al P.T.
Sub. 9 - Negozio al P.T.
Sub. 10 - Ufficio al P.1 e cantina al P.S.1
Sub. 11 - Ufficio al P.1 e cantina al P.S.1
Sub. 12 - Ufficio al P.1 e cantina al P.S.1
Sub. 13 - Ufficio al P.1 e cantina al P.S.1
Sub. 14 - Ufficio al P.1 e cantina al P.S.1
Sub. 15 - Ufficio al P.1 e cantina al P.S.1
Sub. 16 - Ufficio al P.1 e cantina al P.S.1
Sub. 17 - Ufficio al P.1 e cantina al P.S.1
Sub. 18 - Ufficio al P.1 e cantina al P.S.1
Sub. 19 - Appartamento al P.2 e cantina al P.S.1
Sub. 20 - Appartamento al P.2 e cantina al P.S.1
Sub. 21 - Appartamento al P.2 e cantina al P.S.1
Sub. 22 - Appartamento al P.2 e cantina al P.S.1
Sub. 23 - Appartamento al P.2 e cantina al P.S.1
Sub. 24 - Appartamento al P.2 e cantina al P.S.1
Sub. 25 - Appartamento al P.2 e cantina al P.S.1
Sub. 26 - Appartamento al P.2 e cantina al P.S.1
Sub. 27 - Appartamento al P.2 e cantina al P.S.1
- Sub. 28 - Appartamento al P.3 e cantina al P.S.1
Sub. 29 - Appartamento al P.3 - Sottotetto - cantina al P.S.1
Sub. 30 - Appartamento al P.3 - Sottotetto - cantina al P.S.1
Sub. 31 - Appartamento al P.3 - Sottotetto - cantina al P.S.1
Sub. 32 - Appartamento al P.3 e cantina al P.S.1
Sub. 33 - Appartamento al P.3 - Sottotetto - cantina al P.S.1
Sub. 34 - Appartamento al P.3 - Sottotetto - cantina al P.S.1
Sub. 35 - Appartamento al P.3 e cantina al P.S.1
Sub. 36 - Appartamento al P.3 - Sottotetto - cantina al P.S.1
Sub. 37 - Appartamento al P.3 e cantina al P.S.1
Sub. 38 - Appartamento al P.3 - Sottotetto - cantina al P.S.1
Sub. 39 - Appartamento al P.3 e cantina al P.S.1
De Sub. 40 e Sub. 55 - Box al P.S.1
Sub. 56 - Mezzano al P.S.1
Sub. 57 - Mezzano al P.S.1

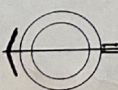ORIENTAMENTO

SCALA DI 1:500

RISERVATO ALL'UFFICIO

Dichiarazione di N.C. ☒
Denuncia di variazione ☐Identificativi catastali/
F. 24
n. 330 sub.Compilata dal **Geometra**
(Titolo, cognome e nome)
VENTURINI ROBERTOIscritto all'albo de **Geometri**
della provincia di **ALESSANDRIA** n. **1540**data **08 FEB. 1993** Firma *Roberto Venturini*

MODULARIO
F. rig. rend. 487




MINISTERO DELLE FINANZE
DIREZIONE GENERALE DEL CATASTO E DEI SS.TT.EE.
CATASTO EDILIZIO URBANO (RDL 13-4-1939, n. 652)

MOD. **BN** (CEU)

LIRE
250

Planimetria di u.i.u. in Comune di CODOGNO via CARDUCCI civ. S.C.

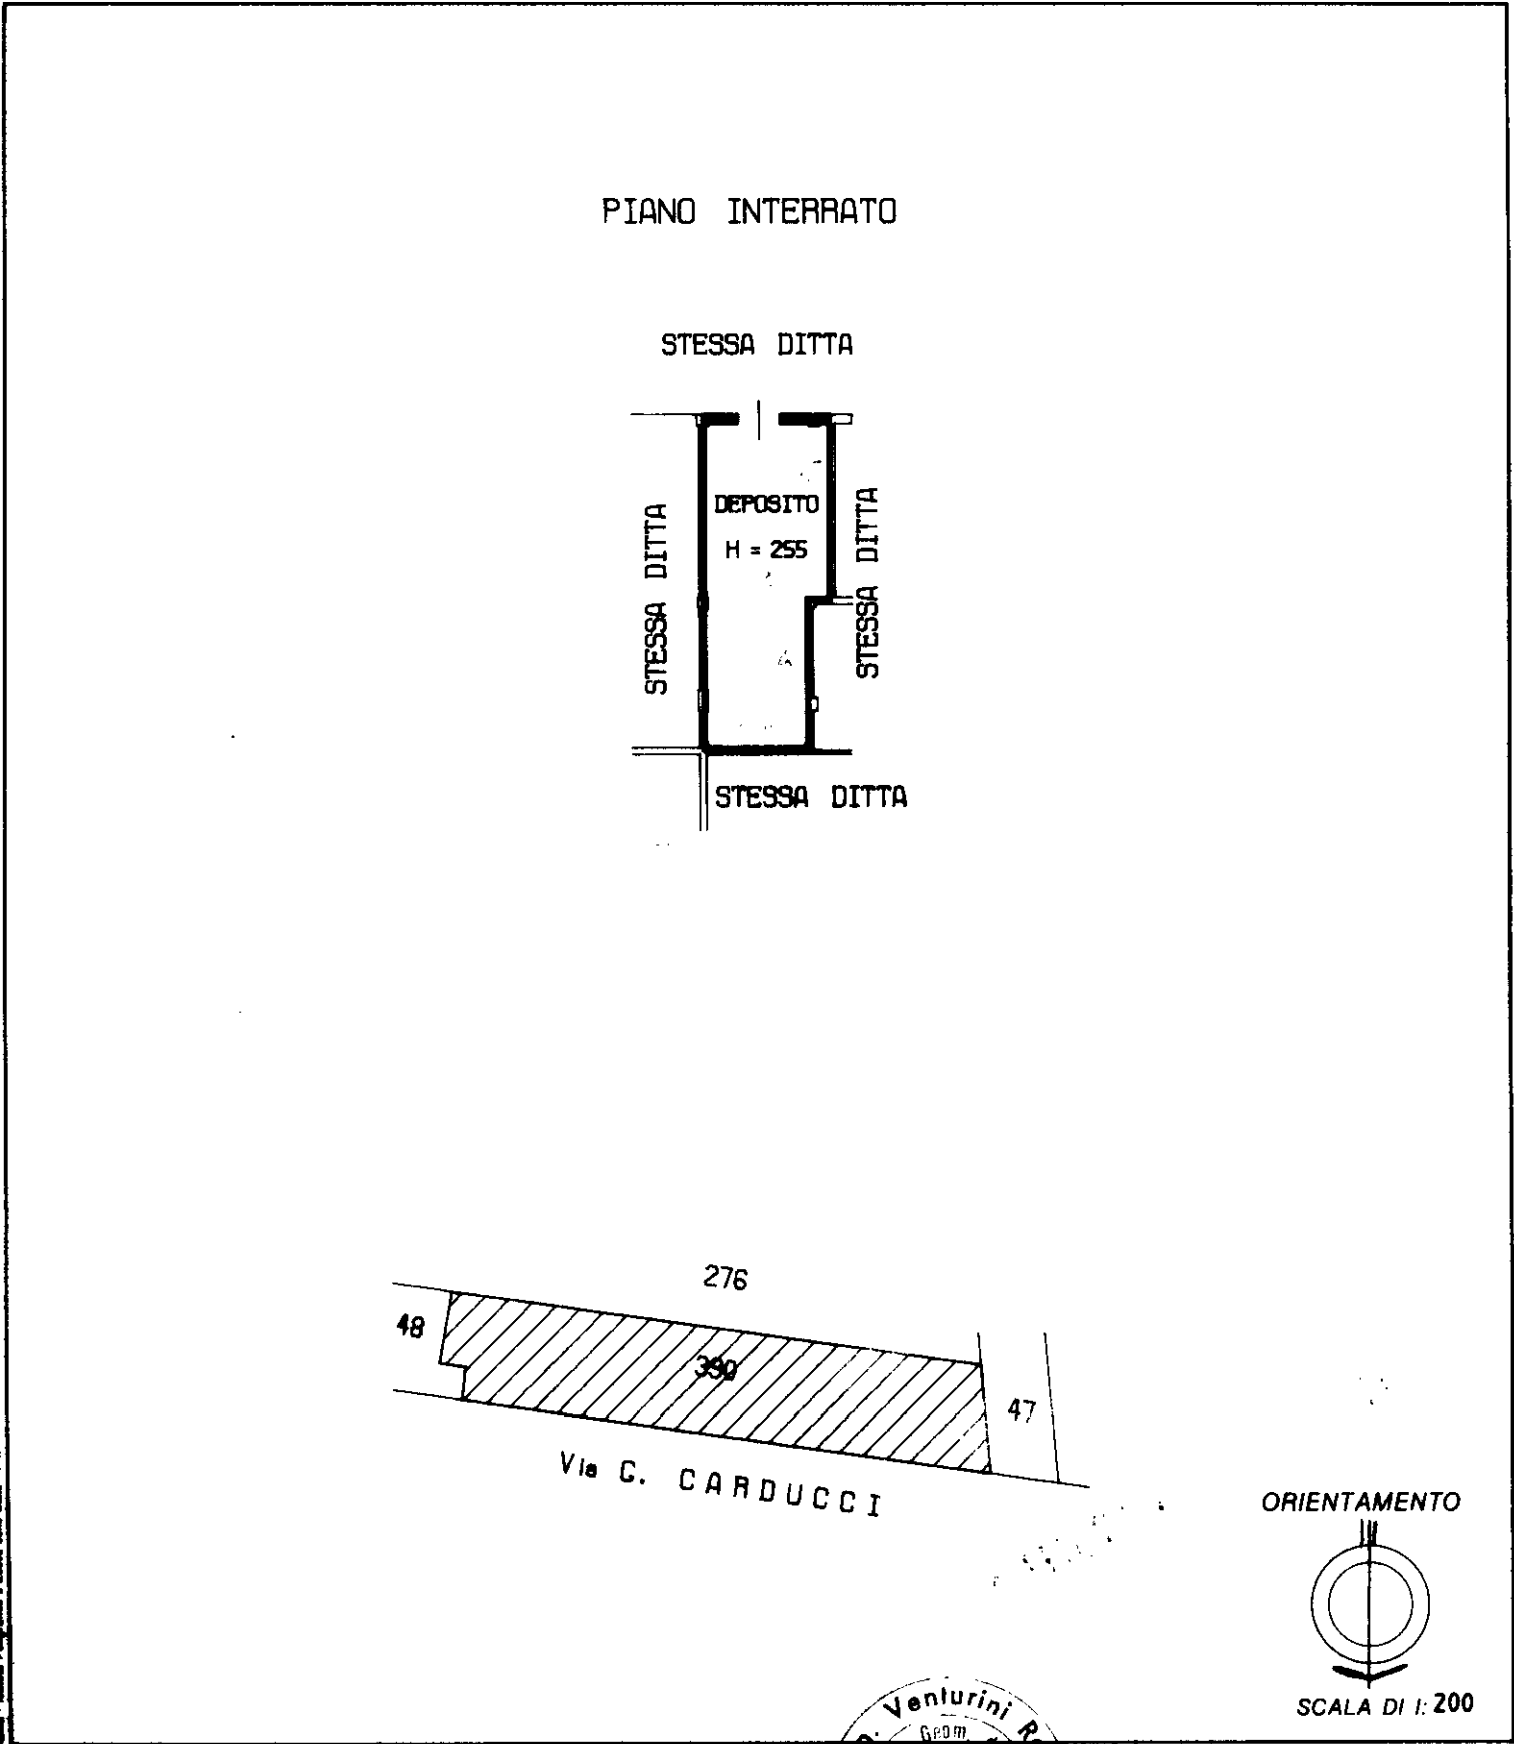

Dichiarazione di N.C. ☒
Denuncia di variazione ☐

Identificativi catastali
F. 24
n. 390 sub. 56

Compilata dal Geometra
(Titolo, cognome e nome)
VENTURINI ROBERTO

Iscritto all'albo de Geometri
della provincia di **ALESSANDRIA** n. **1540**
data **08 FEB. 1993** Firma *Venturini Roberto*

RISERVATO ALL'UFFICIO

Catasto fabbricati
Visura storica per immobile

Situazione degli atti informatizzati dall'impianto meccanografico al 25/09/2024



Immobile di catasto fabbricati



Causali di aggiornamento ed annotazioni

Informazioni riportate negli atti del catasto al 25/09/2024

Dati identificativi: Comune di CODOGNO (C816) (LO)

Foglio 24 Particella 390 Subalterno 56

Particelle corrispondenti al catasto terreni

Comune di CODOGNO (C816) (LO)

Foglio 24 Particella 390

Classamento:

Rendita: Euro 52,94

Categoria C/2^a, Classe 1, Consistenza 25 m²

Foglio 24 Particella 390 Subalterno 56

Indirizzo: VIA GIOSUE' CARDUCCI n. 46 Piano S1

Dati di superficie: Totale: 29 m²

> Intestati catastali

➤ 1. IMPRESA CONTARDI S.R.L. (CF 08535610961)

sede in FOMBIO (LO)

Diritto di: Proprieta' per 1/1

> Dati identificativi

📅 dal 11/02/1993

Immobile attuale

Comune di CODOGNO (C816) (LO)

Foglio 24 Particella 390 Subalterno 56

COSTITUZIONE del 11/02/1993 in atti dal 26/11/1997
ERRATA EVASIONE MOD.D. ISTANZA N. 400774/97
F.O. N. 206556/97 (n. 1247.2/1993)

> Indirizzo

 dal **11/02/1993** al **15/07/1999**

Immobile attuale

Comune di **CODOGNO (C816) (LO)**

Foglio **24** Particella **390** Subalterno **56**

VIA GIOSUE` CARDUCCI n. SNC Piano S1
Partita: **100065**

COSTITUZIONE del 11/02/1993 in atti dal 26/11/1997
ERRATA EVASIONE MOD.D. ISTANZA N. 400774/97
F.O. N. 206556/97 (n. 1247.2/1993)

 dal **15/07/1999** al **10/02/2020**

Immobile attuale

Comune di **CODOGNO (C816) (LO)**

Foglio **24** Particella **390** Subalterno **56**

VIA GIOSUE` CARDUCCI Piano S1
Partita: **100065**

VARIAZIONE del 15/07/1999 in atti dal 15/07/1999
CLASSAMENTO-CONVENZIONE COMUNE/UTE (n.
D03392.1/1999)

 dal **10/02/2020** al **20/03/2024**

Immobile attuale

Comune di **CODOGNO (C816) (LO)**

Foglio **24** Particella **390** Subalterno **56**

VIA GIOSUE` CARDUCCI n. 46 Piano S1

VARIAZIONE TOPONOMASTICA del 10/02/2020
Pratica n. LO0003054 in atti dal 10/02/2020
VARIAZIONE TOPONOMASTICA D'UFFICIO (n.
961.1/2020)

 dal **20/03/2024**

Immobile attuale

Comune di **CODOGNO (C816) (LO)**

Foglio **24** Particella **390** Subalterno **56**

VIA GIOSUE' CARDUCCI n. 46 Piano S1

VARIAZIONE TOPONOMASTICA del 20/03/2024
Pratica n. LO0009868 in atti dal 20/03/2024
VARIAZIONE DI TOPONOMASTICA (n. 9868.1/2024)

> Dati di classamento

 dal **11/02/1993** al **15/07/1999**

Immobile attuale

Comune di **CODOGNO (C816) (LO)**

Foglio **24** Particella **390** Subalterno **56**

Partita: **100065**

COSTITUZIONE del 11/02/1993 in atti dal 26/11/1997
ERRATA EVASIONE MOD.D. ISTANZA N. 400774/97
F.O. N. 206556/97 (n. 1247.2/1993)

 dal **15/07/1999** al **15/12/1999**

Immobile attuale

Comune di **CODOGNO (C816) (LO)**

Foglio **24** Particella **390** Subalterno **56**

Rendita: **Lire 102.500**

Categoria **C/2^a**, Classe **1**, Consistenza **25 m²**

Partita: **100065**

VARIAZIONE del 15/07/1999 in atti dal 15/07/1999
CLASSAMENTO-CONVENZIONE COMUNE/UTE (n.
D03392.1/1999)

 dal 15/12/1999

Immobile attuale

Comune di **CODOGNO (C816) (LO)**

Foglio **24** Particella **390** Subalterno **56**

Rendita: **Euro 52,94**

Rendita: **Lire 102.500**

Categoria **C/2^a**, Classe **1**, Consistenza **25 m²**

Partita: **100065**

VARIAZIONE del 15/12/1999 in atti dal 15/12/1999 //
-00/00/00// P.TA &&000000&& (n. 391936.1/1999)

Annotazioni: classamento e rendita validati

> **Dati di superficie**

 dal 09/11/2015

Immobile attuale

Comune di **CODOGNO (C816) (LO)**

Foglio **24** Particella **390** Subalterno **56**

Totale: **29 m²**

Superficie di Impianto pubblicata il 09/11/2015

Dati relativi alla planimetria : data di presentazione
11/02/1993, prot. n. 000001247

> **Altre variazioni**

 dal 10/10/2013 al 10/02/2020

Immobile attuale

Comune di **CODOGNO (C816) (LO)**

Foglio **24** Particella **390** Subalterno **56**

VARIAZIONE TOPONOMASTICA del 10/10/2013
Pratica n. LO0049541 in atti dal 10/10/2013
VARIAZIONE DI TOPONOMASTICA (n. 16390.1/2013)

> **Storia degli intestati dell'immobile**

Dati identificativi: Immobile attuale - Comune di **CODOGNO (C816)(LO)** Foglio **24** Particella **390** Sub. **56**

> **1. CONTARDI Antonio**

(CF CNTNTN43H14E852O)

nato a MALEO (LO) il 14/06/1943

 dal 11/02/1993 al 04/02/2014

Diritto di: Proprieta' (deriva dall'atto 1)

1. COSTITUZIONE del 11/02/1993 in atti dal 26/11/1997
ERRATA EVASIONE MOD.D. ISTANZA N. 400774/97
F.O. N. 206556/97 (n. 1247.2/1993)

> **1. IMPRESA CONTARDI S.R.L.**

(CF 08535610961)

sede in FOMBIO (LO)

 dal 04/02/2014

Diritto di: Proprieta' per 1/1 (deriva dall'atto 2)

2. Atto del 04/02/2014 Pubblico ufficiale CALAFIORI
GIUSEPPE Sede MILANO (MI) Repertorio n. 72164 -
CONFERIMENTO IN SOCIETA' Nota presentata con
Modello Unico n. 1241.1/2014 Reparto PI di LODI in atti
dal 14/02/2014

Visura telematica

Tributi speciali: Euro 0,90

Direzione Provinciale di Lodi
Ufficio Provinciale - Territorio
Servizi Catastali

Data: **25/09/2024**
Ora: **09:59:08**
Numero Pratica: **T60564/2024**
Pag: **4 - Fine**

Legenda

a) C/2: Magazzini e locali di deposito