

ALLEGATO A_4: Estratto di Mappa



ALLEGATO A_5 Planimetrie Catastali

Particella 45 sub.4

Data: 12/09/2023 - n. T368090 - Richiedente: VLNSN63B60H501S

Agenzia delle Entrate
CATASTO FABBRICATI
Ufficio Provinciale di
Arezzo

Dichiarazione protocollo n. AR0088691 del 16/10/2017

Planimetria di u.i.u. in Comune di Cortona

Centro Abitato Pietraia

civ. 20

Identificativi Catastali:

Sezione:

Foglio: 345

Particella: 45

Subalterno: 4

Compilata da:

Petti Miro

Iscritto all'albo:

Geometri

Prov. Arezzo

N. 764

Scheda n. 1

Scala 1: 200

PIANTA PIANO TERRA

PIANTA PIANO PRIMO

PIANTA PIANO SECONDO

PIANTA PIANO TERZO

Nord


Ultima planimetria in atti

Data: 12/09/2023 - n. T368090 - Richiedente: VLNLSN63B60H501S


Totale schede: 1 - Formato di acquisizione: A4(210x297) - Formato stampa richiesto: A4(210x297)




Particella 110

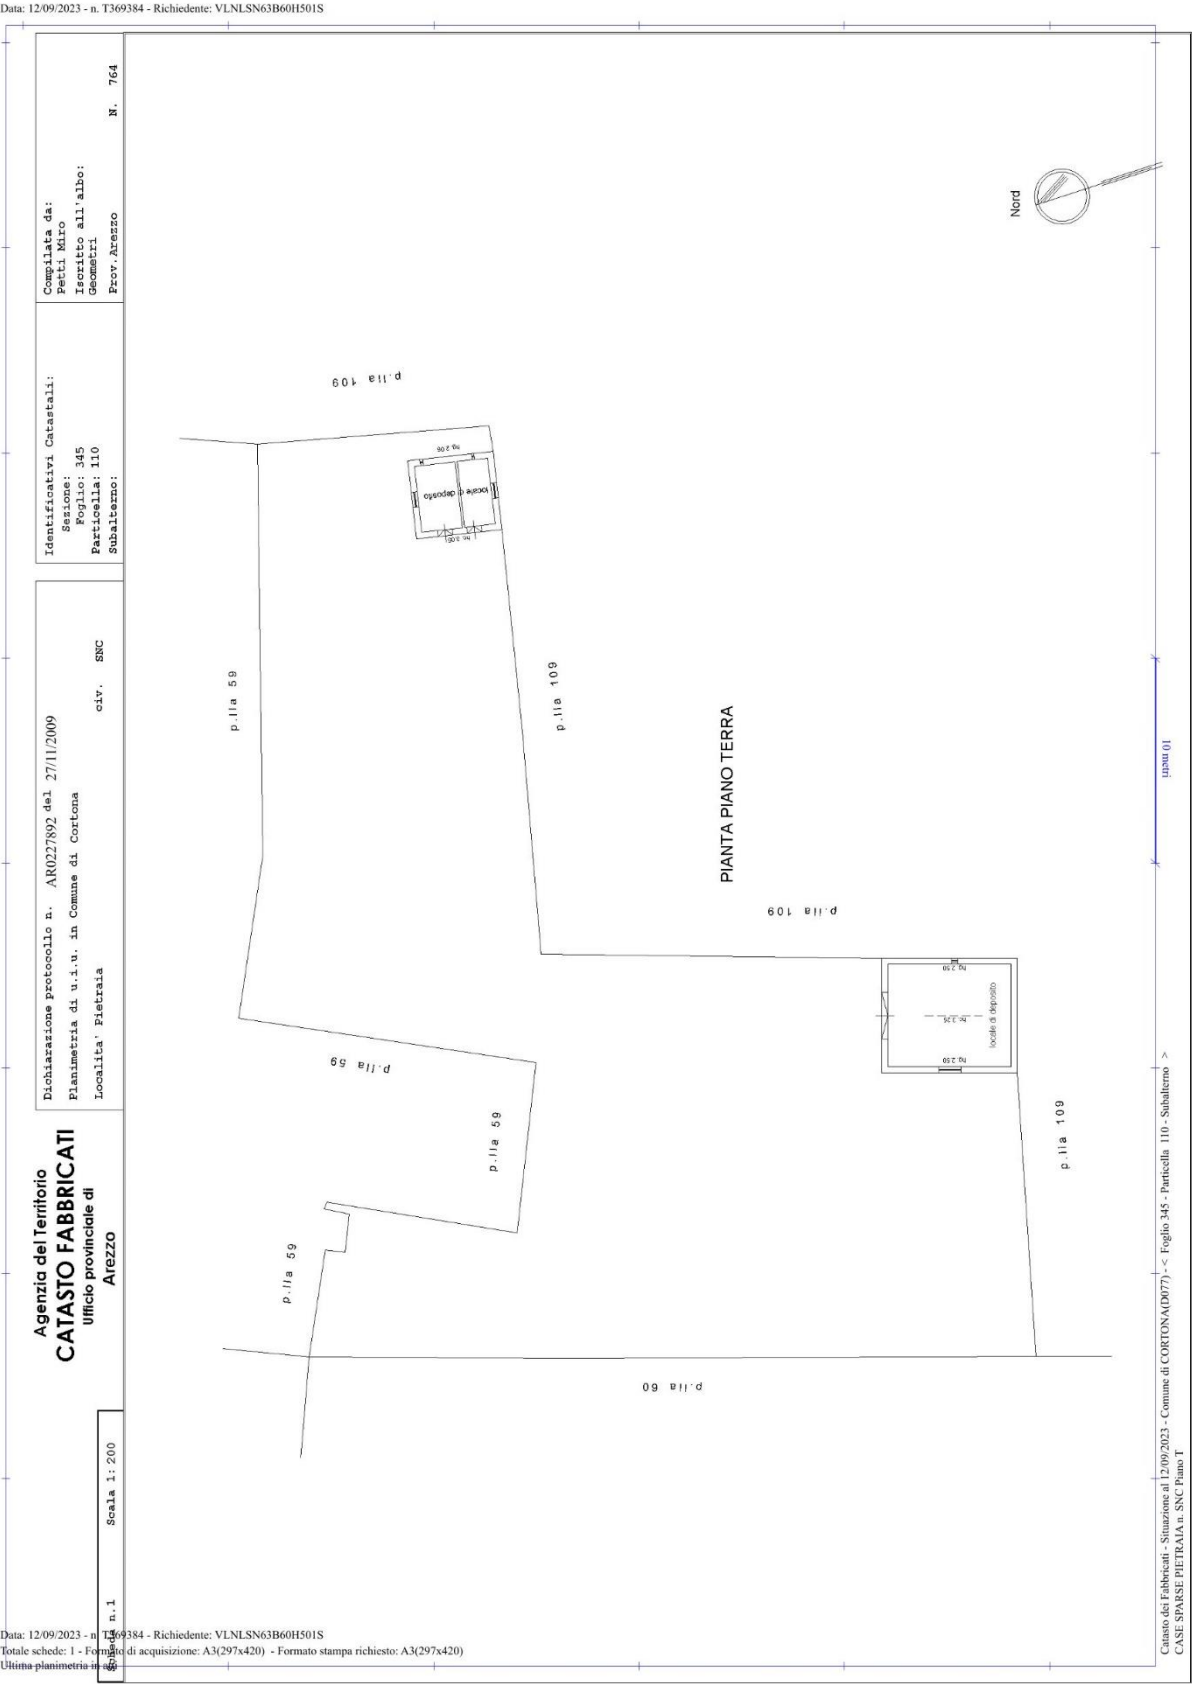

ALLEGATO A_6 Elaborato Planimetrico - elenco subalterni

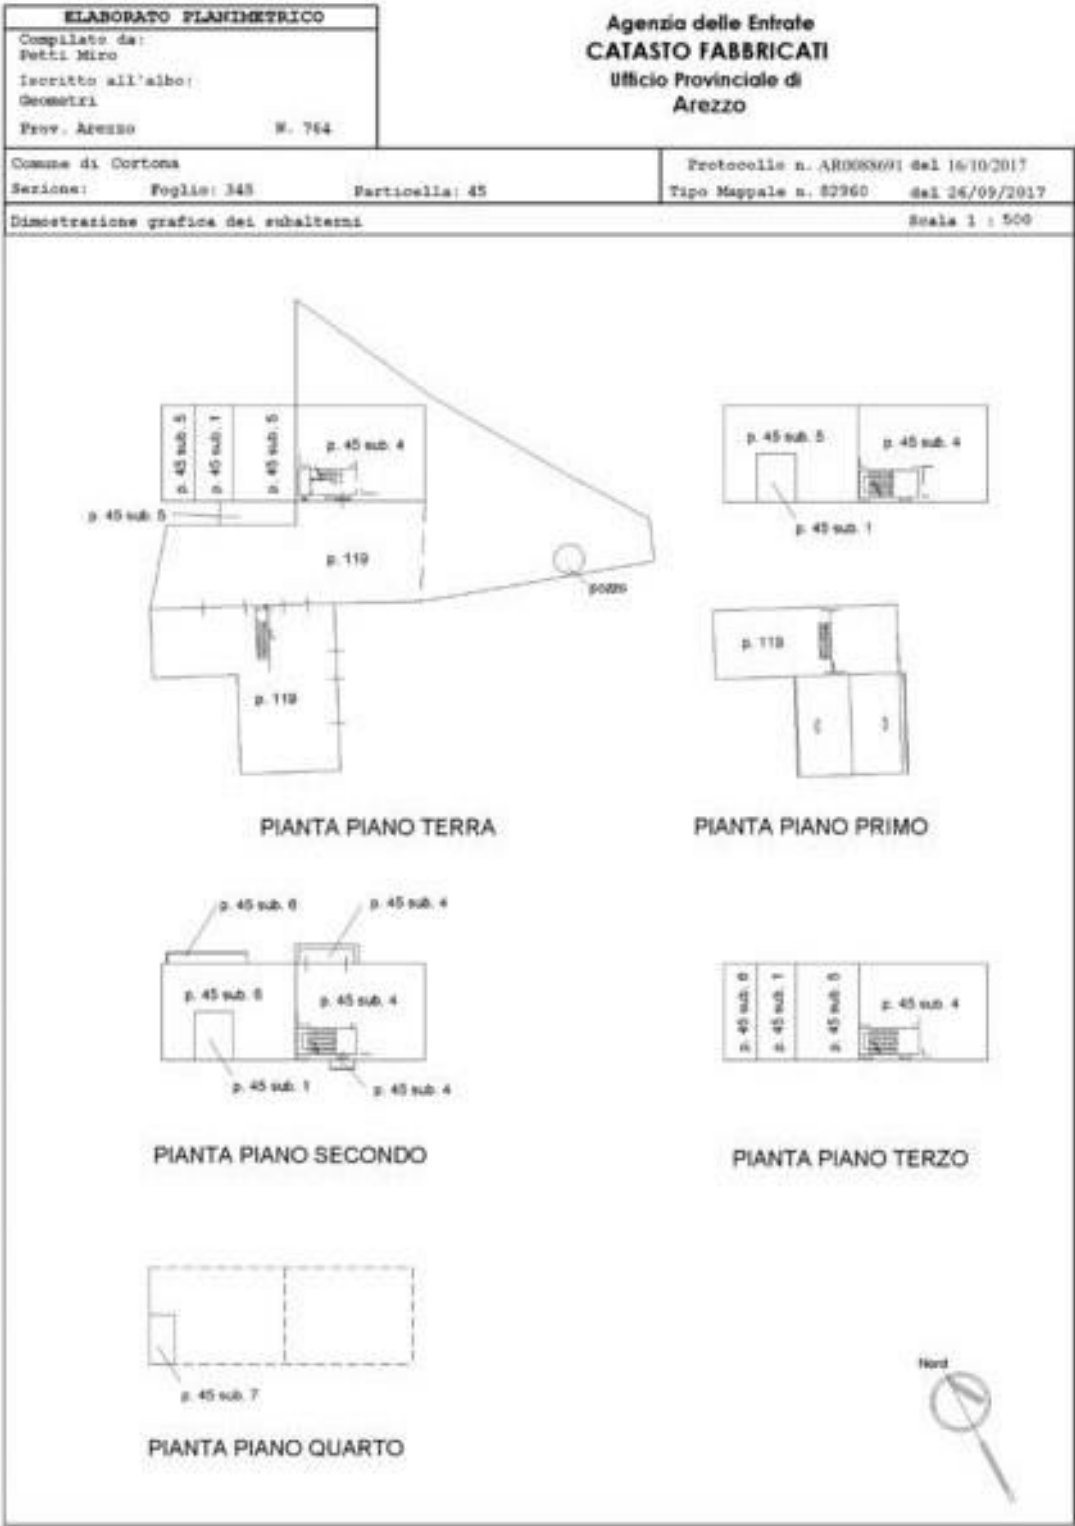

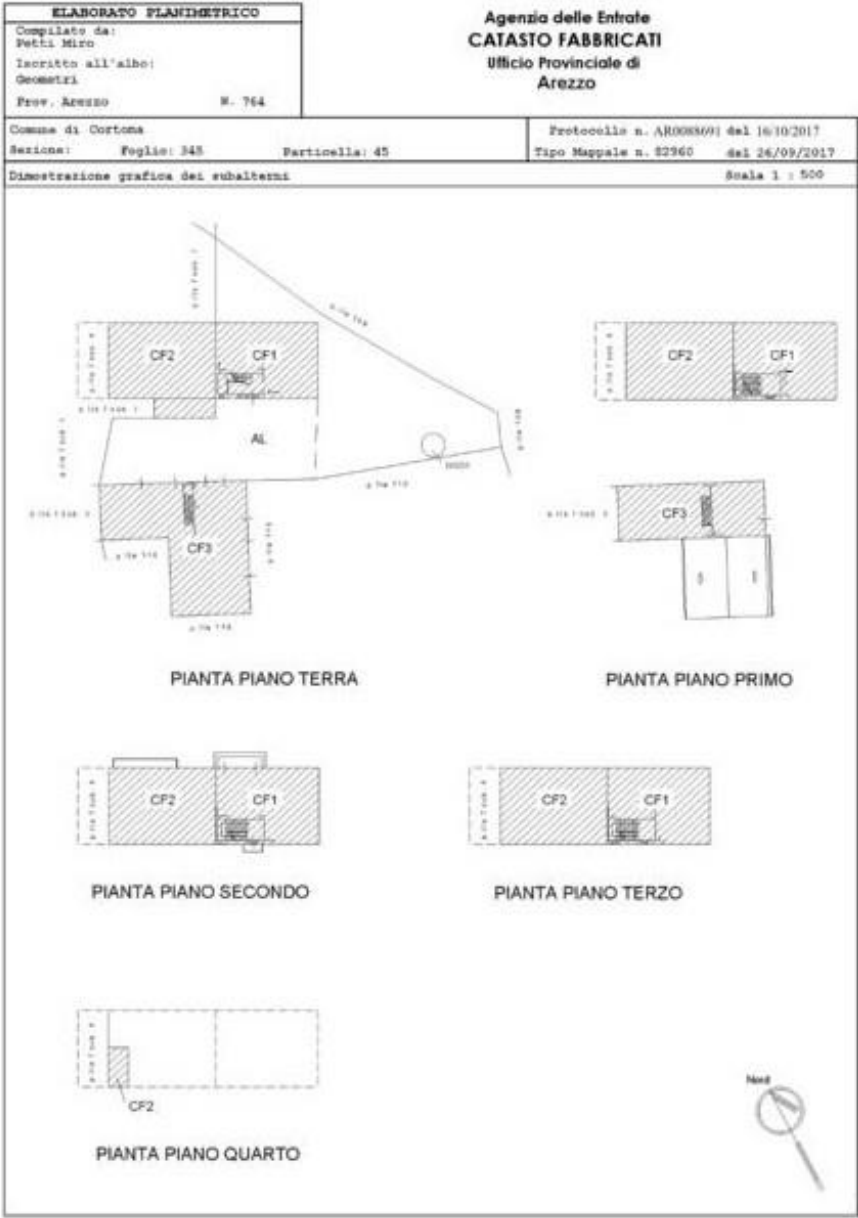

Data: 12/09/2023 - n. 3366043 - Richiedente: Telematico
Totale schede: 2 - Formato di acquisizione: AR(210x297) - Formato stampa richiesto: A3(297x420) - Formato di scala non utilizzabile
Ultima planimetria in atti

Elaborato Planimetrico - Catasto dei Fabbricati - Sezione di 12/09/2023 - Comune di CORTONA (MC) - Foglio 345 Particella 45

