





Planimetria di u.i.u. in Comune di CAMPONOGARA via ROMA civ.

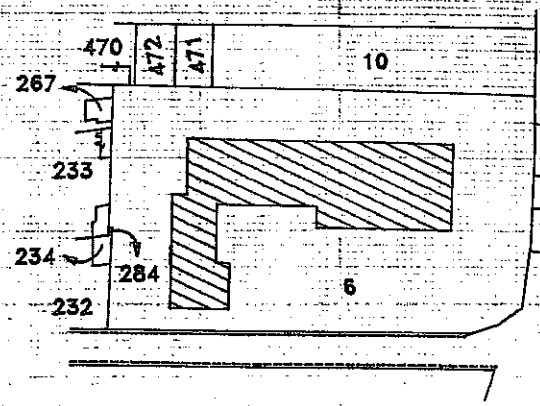


ESTRATTO DI MAPPA SCALA 1:2000
COMUNE DI CAMPONOGARA
FG. 9 MAPP. 6

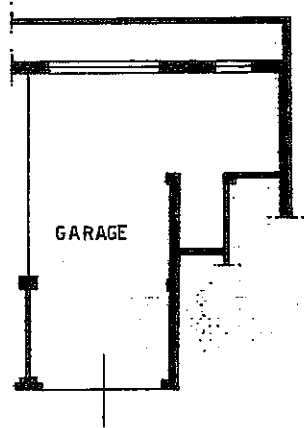

PIANO INTERRATO
H 240

ORIENTAMENTO

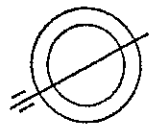

SCALA DI 1:200

Dichiarazione di N.C. ☒
Denuncia di variazione ☐


Identificativi catastali
F. 9
n. 6 sub. 30

Compilata dal INGEGNERE
(Titolo, cognome e nome)
PANESE ADRIANO
Iscritto all'albo degli INGEGNERI
della provincia di VENEZIA n. 1861
data 1.1.1997 Firma Adriano Panese


RESERVATO ALL'UFFICIO



Planimetria di u.l.u. in Comune di **CAMPONOGARA** via **ROMA** civ.

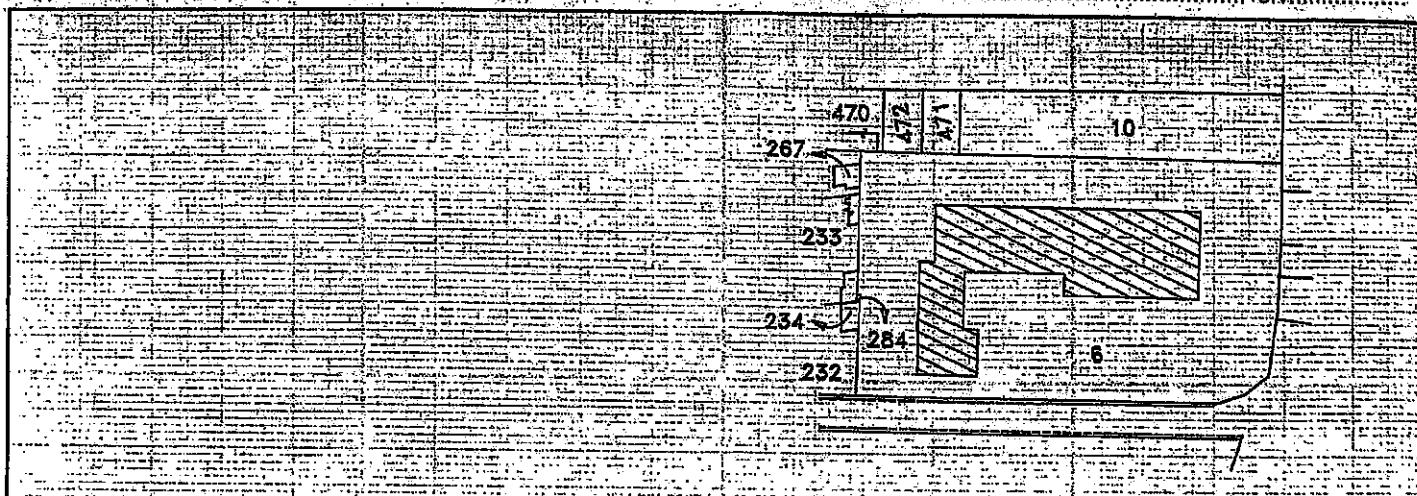

ESTRATTO DI MAPPA SCALA 1:2000
COMUNE DI CAMPONOGARA
FG. 9 MAPP. 6

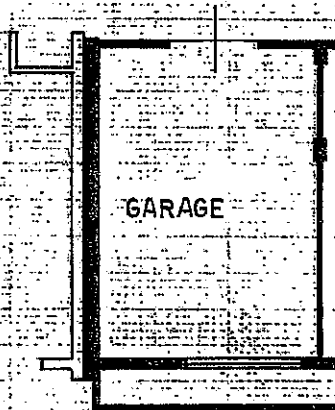

PIANO INTERRATO

H= 240

ORIENTAMENTO




SCALA DI 1:200

Dichiarazione di N.C. ☒
Denuncia di variazione ☐

Compilata dal **INGEGNERE**
PANESE ADRIANO

Iscritto all'albo de **911 INGEGNERI**
della provincia di **VENEZIA** n. **1861**
data **1 Etc. 1992** Firma *Adriano Panese*

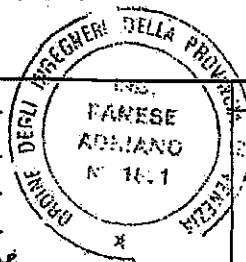


RISERVATO ALL'UFFICIO


Identificativi catastali
F. **9**
n. **6** sub. **38**



Planimetria di u.i.u. in Comune di **CAMPOGARA** via **ROMA** civ.

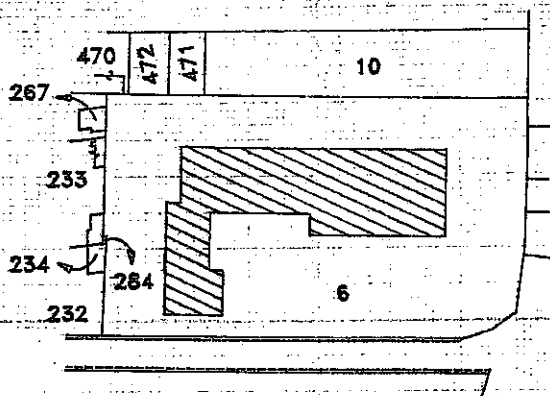


ESTRATTO DI MAPPA SCALA 1:2000
COMUNE DI CAMPOGARA
FG. 9 MAPP. 6

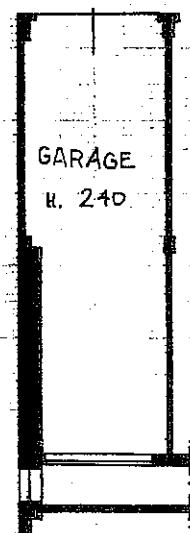

PIANO INTERRATO

ORIENTAMENTO

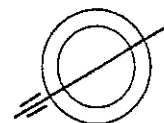


SCALA DI 1:200

Dichiarazione di N.C. ☒
Denuncia di variazione ☐

Identificativi catastali
F. 9
n. 6 sub. 43

Compilata dal **INGEGNERE**
PANESE ADRIANO
(Indicare cognome e nome)
Iscritto all'albo de **gli INGEGNERI**
della provincia di **VENEZIA** n. **1861**
data **1 DIC 1981** Firma *Adriano Panese*

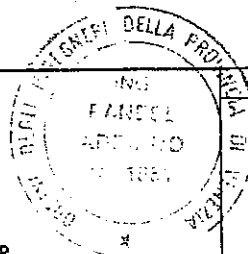

RISERVATO ALL'UFFICIO

ELABORATO PLANIMETRICO

Compilato da:
Cassandro Davide

Iscritto all'albo:
Geometri

Prov. Venezia

N. 1903

Agenzia delle Entrate
CATASTO FABBRICATI
Ufficio Provinciale di
Venezia

Comune di Camponogara

Sezione: Foglio: 9


Particella: 6

Protocollo n. VE0119387 del 18/12/2019

Tipo Mappale n. del

Dimostrazione grafica dei subalterni

Scala 1 : 500

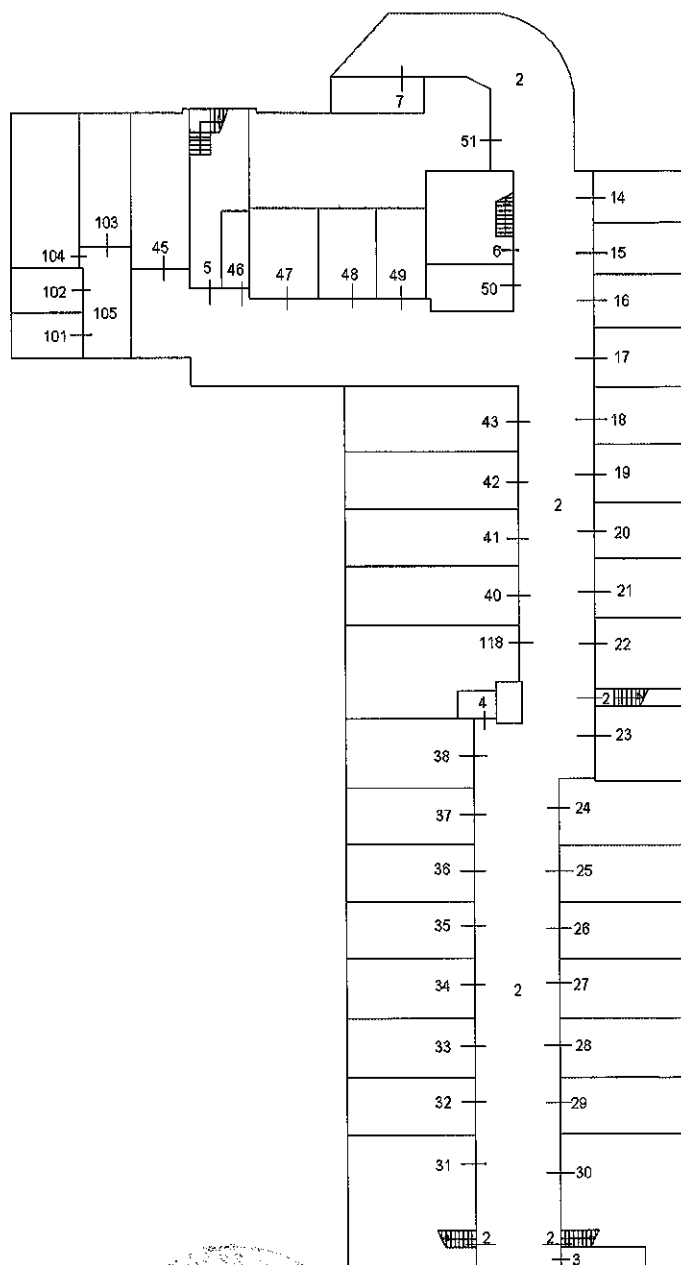

PIANO PRIMO SOTTOSTRADA

Ultima planimetria in atti

Data: 11/11/2020 - n. T290507 - Richiedente: Telematico

Totale schede: 5 - Formato di acquisizione: A4(210x297) - Formato stampa richiesto: A4(210x297) - Fattore di scala non utilizzabile

ELABORATO PLANIMETRICO

Compilato da:
Cassandro Davide

Iscritto all'albo:
Geometri

Prov. Venezia N. 1903

Agenzia delle Entrate
CATASTO FABBRICATI
Ufficio Provinciale di
Venezia

Comune di Camponogara

Protocollo n. VE0119387 del 18/12/2019


Sezione: Foglio: 9

Particella: 6

Tipo Mappale n. del

Dimostrazione grafica dei subalterni

Scala 1 : 500

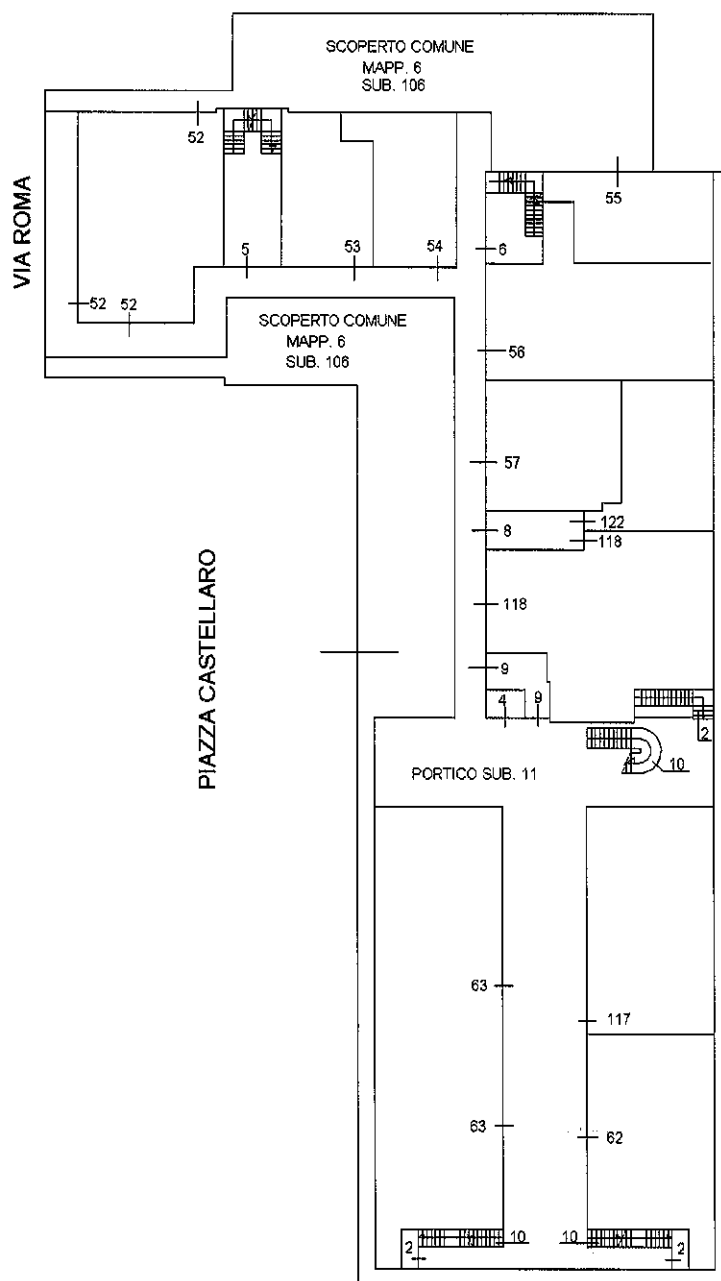

PIANO TERRA



Catasto dei Fabbricati - Situazione al 11/11/2020 - Comune di CAMPONOGARA (B554) - < Foglio: 9 - Particella: 6 - Elaborato planimetrico >

Ultima planimetria in atti


Data: 11/11/2020 - n. T290507 - Richiedente: Telematico

Totale schede: 5 - Formato di acquisizione: A4(210x297) - Formato stampa richiesto: A4(210x297) - Fattore di scala non utilizzabile

ELABORATO PLANIMETRICO	
Compilato da: Cassandro Davide	
Iscritto all'albo: Geometri	
Prov. Venezia	N. 1903

Agenzia delle Entrate
CATASTO FABBRICATI
Ufficio Provinciale di
Venezia

Comune di Camponogara		Protocollo n. VE0119387 del 18/12/2019	
Sezione:	Foglio: 9	Particella: 6	Tipo Mappale n. del
Dimostrazione grafica dei subalterni			Scala 1 : 500

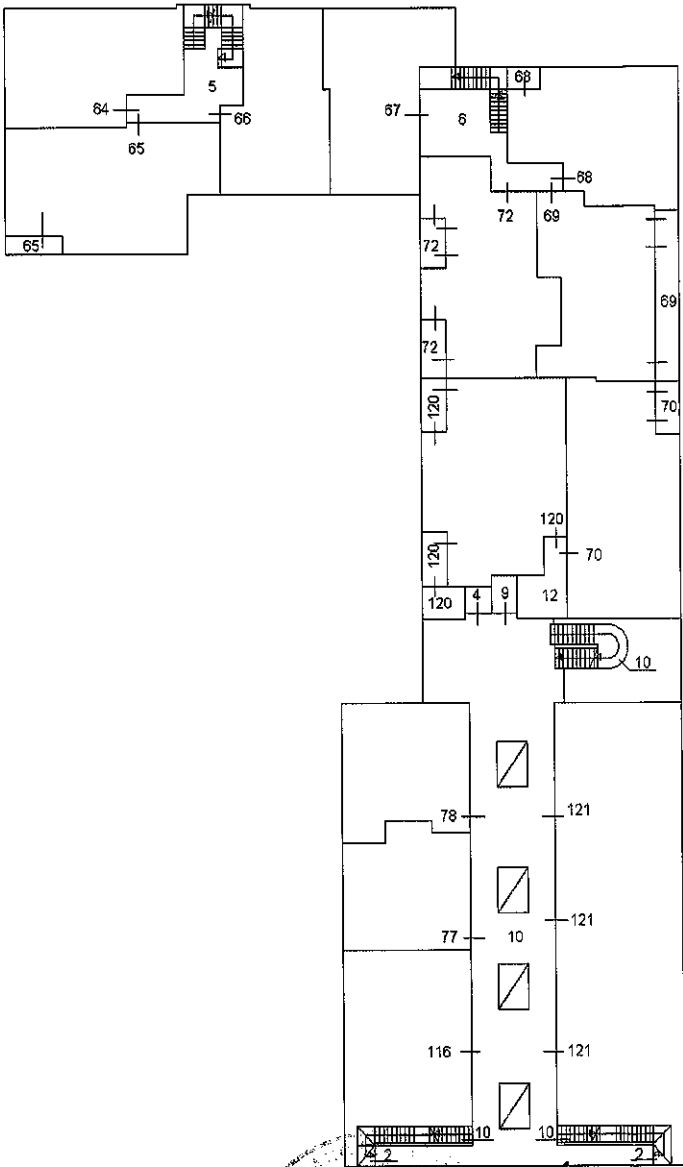

Catasto dei Fabbricati - Situazione al 11/11/2020 - Comune di CAMPONOGARA (B554) - < Foglio: 9 - Particella: 6 - Elaborato planimetrico >

Ultima planimetria in atti

ELABORATO PLANIMETRICO

Compilato da:
Cassandro Davide

Iscritto all'albo:
Geometri

Prov. Venezia

N. 1903

Agenzia delle Entrate
CATASTO FABBRICATI
Ufficio Provinciale di
Venezia

Comune di Camponogara

Sezione: Foglio: 9


Particella: 6

Protocollo n. VE0119387 del 18/12/2019

Tipo Mappale n. del

Dimostrazione grafica dei subalterni

Scala 1 : 500

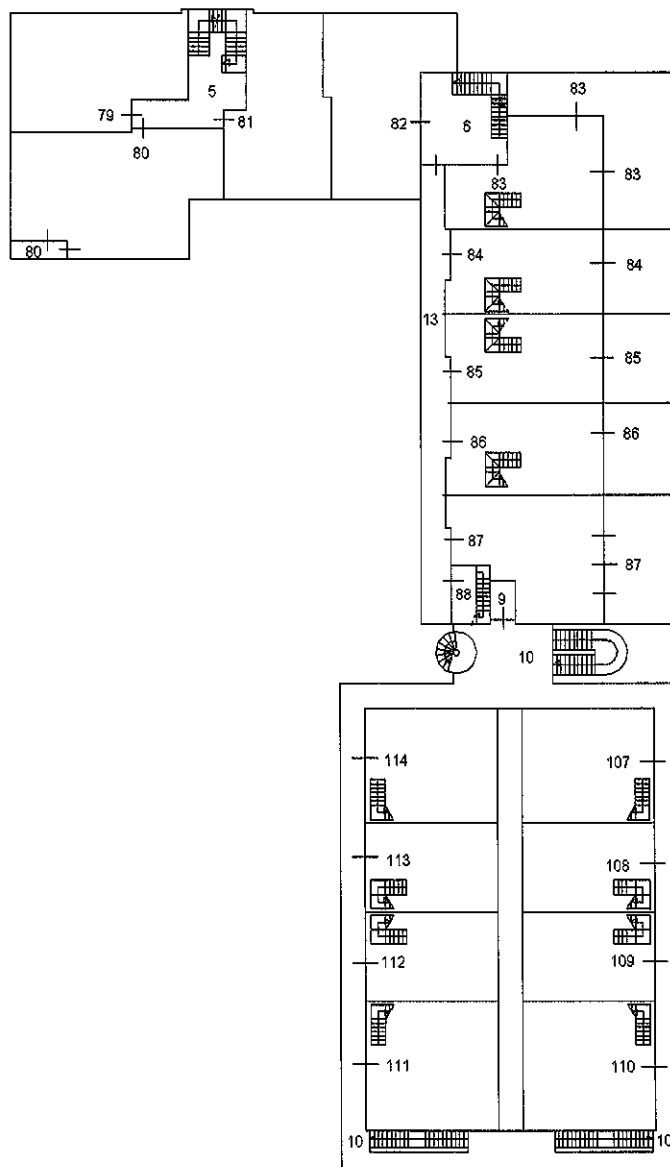

PIANO SECONDO



Ultima planimetria in atti

Data: 11/11/2020 - n. T290507 - Richiedente: Telematico


Totale schede: 5 - Formato di acquisizione: A4(210x297) - Formato stampa richiesto: A4(210x297) - Fattore di scala non utilizzabile

Catasto dei Fabbricati - Situazione al 11/11/2020 - Comune di CAMPONOGARA (B554) - < Foglio: 9 - Particella: 6 - Elaborato planimetrico >

ELABORATO PLANIMETRICO	
Compilato da: Cassandro Davide	
Iscritto all'albo: Geometri	
Prov. Venezia	N. 1903

Agenzia delle Entrate
CATASTO FABBRICATI
Ufficio Provinciale di
Venezia

Comune di Camponogara		Protocollo n. VE0119387 del 18/12/2019	
Sezione:	Foglio: 9	Particella: 6	Tipo Mappale n. del
Dimostrazione grafica dei subalterni			Scala 1 : 500

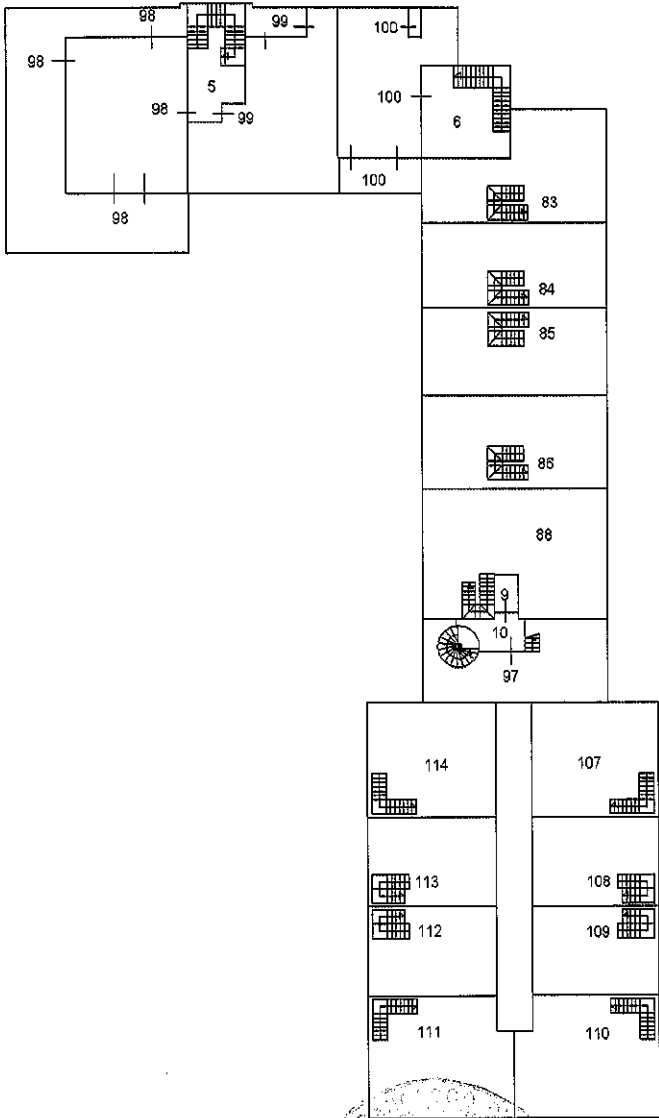

PIANO QUARTO

[Handwritten signature]

PIANO TERZO



Catasto dei Fabbricati - Situazione al 11/11/2020 - Comune di CAMPONOGARA (B554) - < Foglio: 9 - Particella: 6 - Elaborato planimetrico >

E=46200

1 Particella: 6

