

Agenzia del Territorio
CATASTO FABBRICATI
Ufficio provinciale di
Alessandria

Dichiarazione protocollo n. AL0214101 del 21/07/2008
Planimetria di u.i.u. in Comune di Rosignano Monferrato
Via Prielli
civ.

Identificativi Catastali:
Sezione:
Foglio: 19
Particella: 247
Subalterno:

n. 4
Scala 1: 200

Fabbricato B e C



Agenzia del Territorio
CATASTO FABBRICATI
Ufficio provinciale di
Alessandria


Dichiarazione protocollo n. AL0214101 del 21/07/2008
Planimetria di u.i.u. in Comune di Rosignano Monferrato
Via Prielli

Identificativi Catastali:
Sezione:
Foglio: 19
Particella: 247
Subalterno:

Scala 1: 200

n. 3

Fabbricato B e C

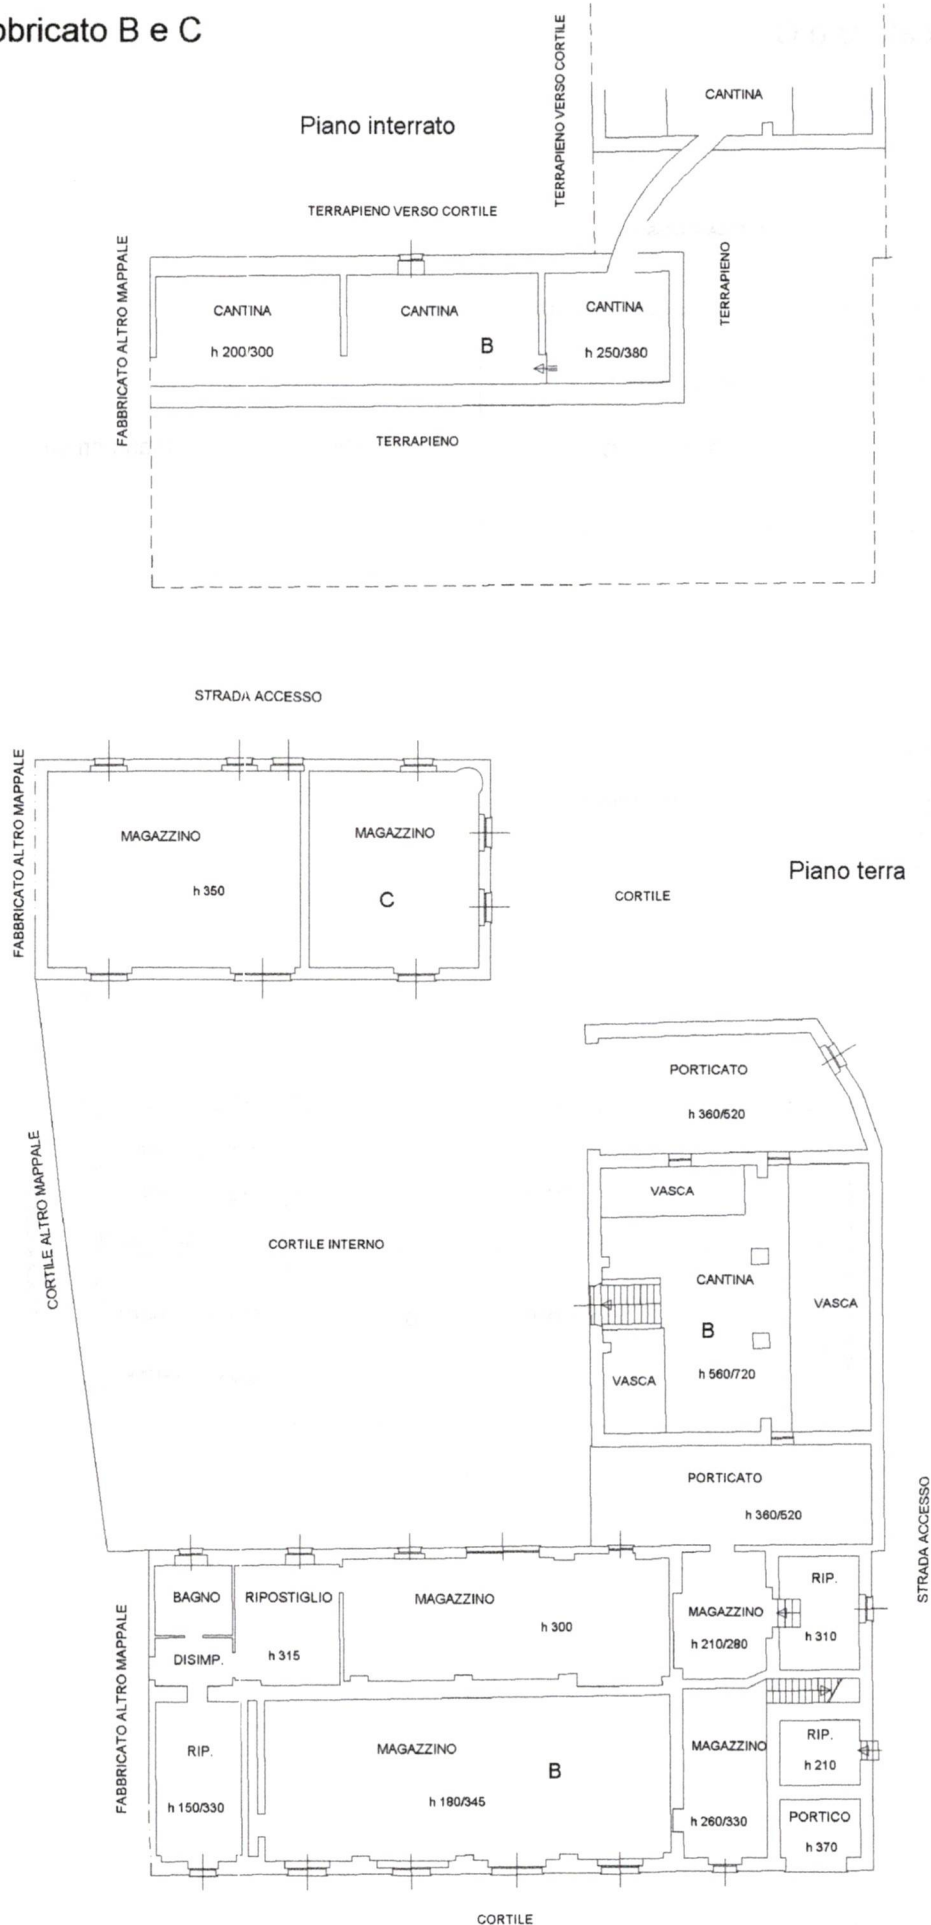

Dichiarazione protocollo n. AI0214101 del 21/07/2008
Pianimetria di u.i.u. in Comune di Rosignano Monferrato
Via Prielli
civ

Identificativi Catastali:

Sezione:	
Foglio:	19
Particella:	247
Subalterno:	

Compilata da:
[REDACTED]
[REDACTED]
[REDACTED]

Scala 1: 200

2.2

77

Fabbricato A

Piano terra

CORTILE

PORTICATO RICOVERO ATTREZZATURA AGRICOLA
h 630/800

CORTILE

PORTICATO RICOVERO ATTREZZI AGRICOLI
h 330/480

CORTILE

MAGAZZINO
h 310

MAGAZZINO
h 325

MAGAZZINO
h 300

PORTICATO
h 300

STRADA ACCESSO

Piano primo

CORTILE

MAGAZZINO
h 290

FIENILE
h 310/480

STRADA ACCESSO

VUOTO SU PORTICATO

Catasto dei Fabbricati - Situazione al 08/07/2025 - Comune di ROSIGNANO MONFERRATO(H569) - < Foglio 19 - Particella 247 - Subalterno >

10 metr

Agenzia del Territorio
CATASTO FABBRICATI
Ufficio provinciale di
Alessandria

Dichiarazione protocollo n. AL0214101 del 21/07/2008
Planimetria di u.i.u. in Comune di Rosignano Monferrato
Via Prielli
civ.

Identificativi Catastali:
Sezione: 19
Foglio: 19
Particella: 247
Subalterno:

Scala 1: 500

n. 1

Planimetria generale

