

Scheda n. 1
Data: 30/11/2020 - n. T41828 - Richiedente: VRSDNL64S24L736F
Formato di acquisizione: A3(297x420) - Formato stampa richiesto: A4(210x297)

Ultima planimetria in atti

Scala 1: 200


Agencia delle Entrate
CATASTO FABBRICATI
Ufficio provinciale di
Rovigo


Dichiarazione protocollo n. ROC020123 del 18/04/2019
Planimetria di u.i.v. in Comune di Stienta
Viale Dell' Artigianato
civ. 195

Identificativi Catastali:
Sezione: 15
Particella: 715
Subalterno: 1

Compilata da:
Russo Enrico
Iscritto all' albo:
Architetti
Prov. Rovigo
N. 290

PIANO TERRA
H.media=3,75

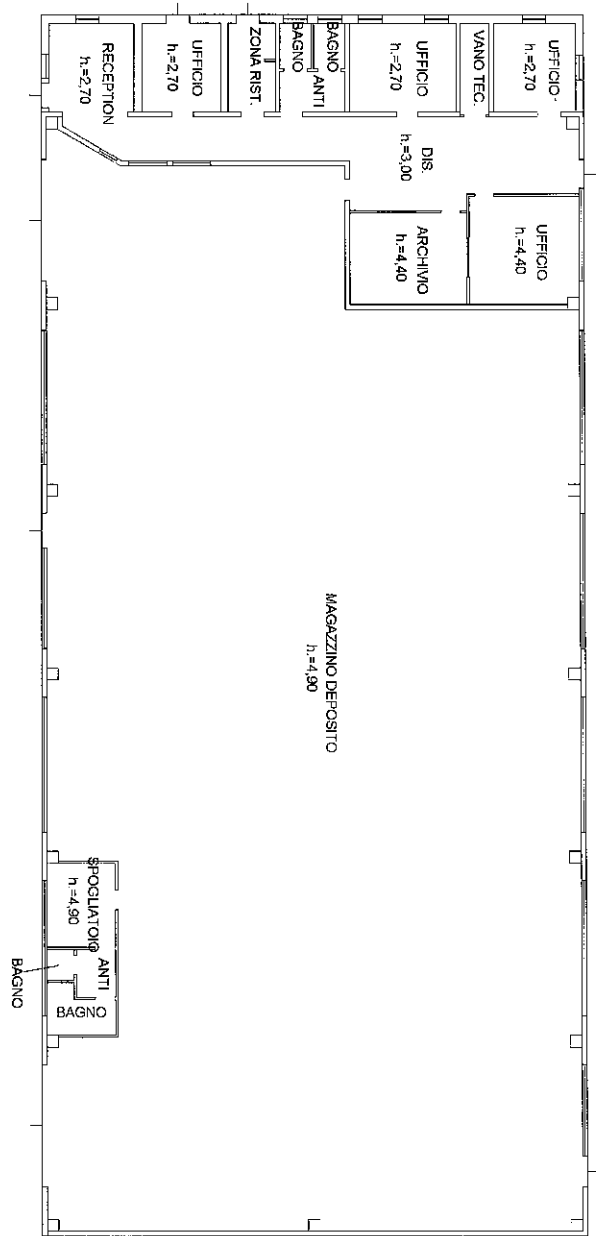

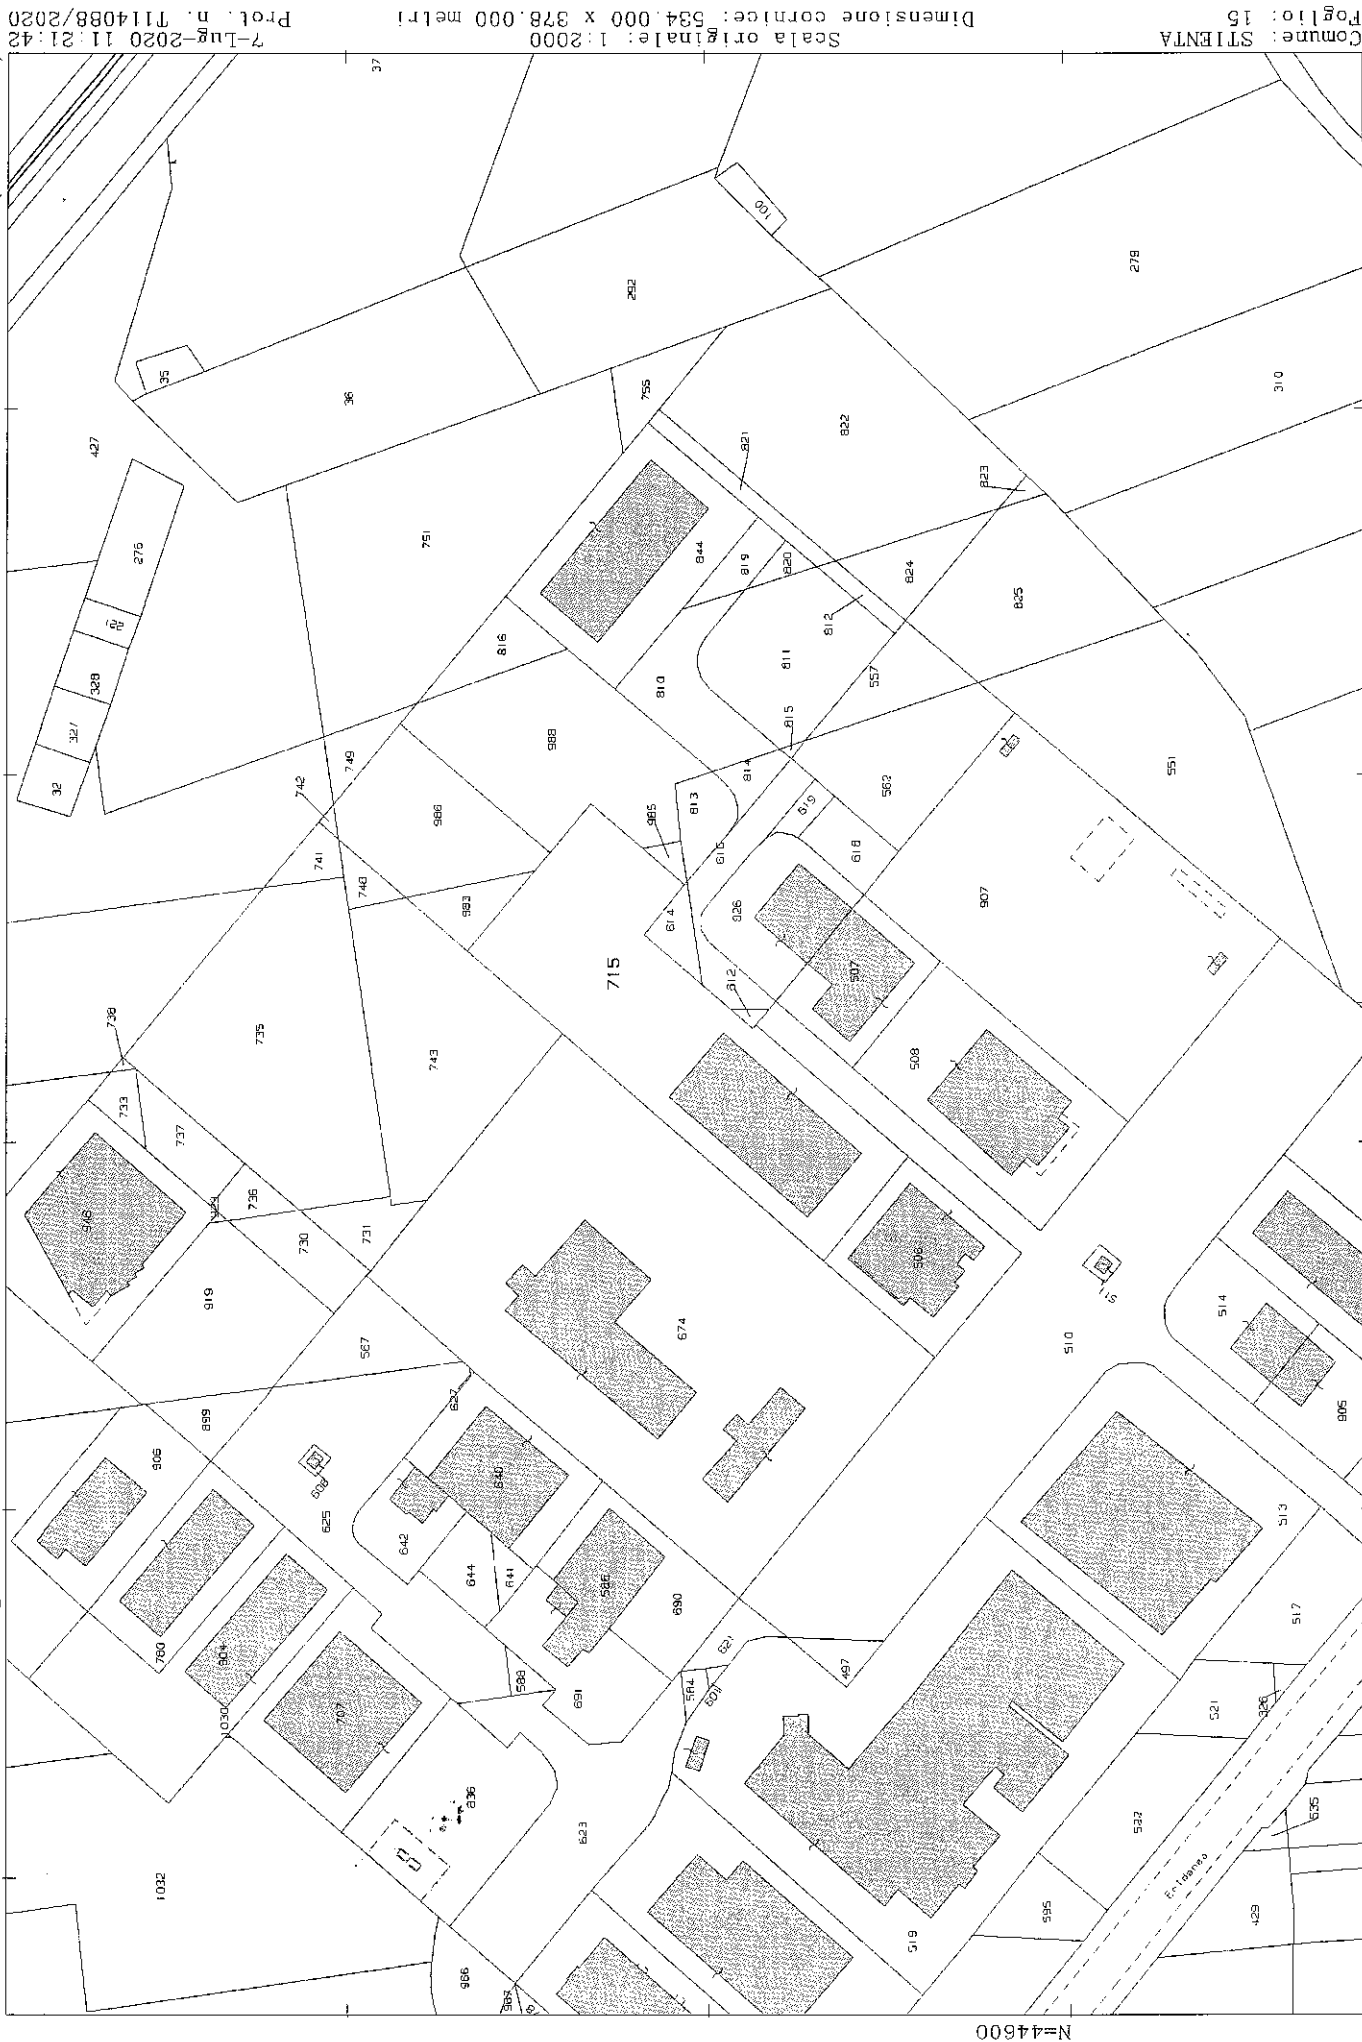

N=44600

1 Particella: 715

E=15400

Comune: STIENTA
Foglio: 15
Scala originale: 1:2000
Dimensione cornice: 534.000 x 378.000 metri
7-Lug-2020 11:21:42
Prot. n. 1114088/2020