

MODULARIO
F. rig. rend. 407




MINISTERO DELLE FINANZE
DIREZIONE GENERALE DEL CATASTO E DEI SS.TT.EE.
CATASTO EDILIZIO URBANO (RDL 13-4-1939, n. 652)

MOD. **BN** (CEU)

LIRE
350

Planimetria di u.i.u. in Comune di PONNA via TRENTO civ. 6

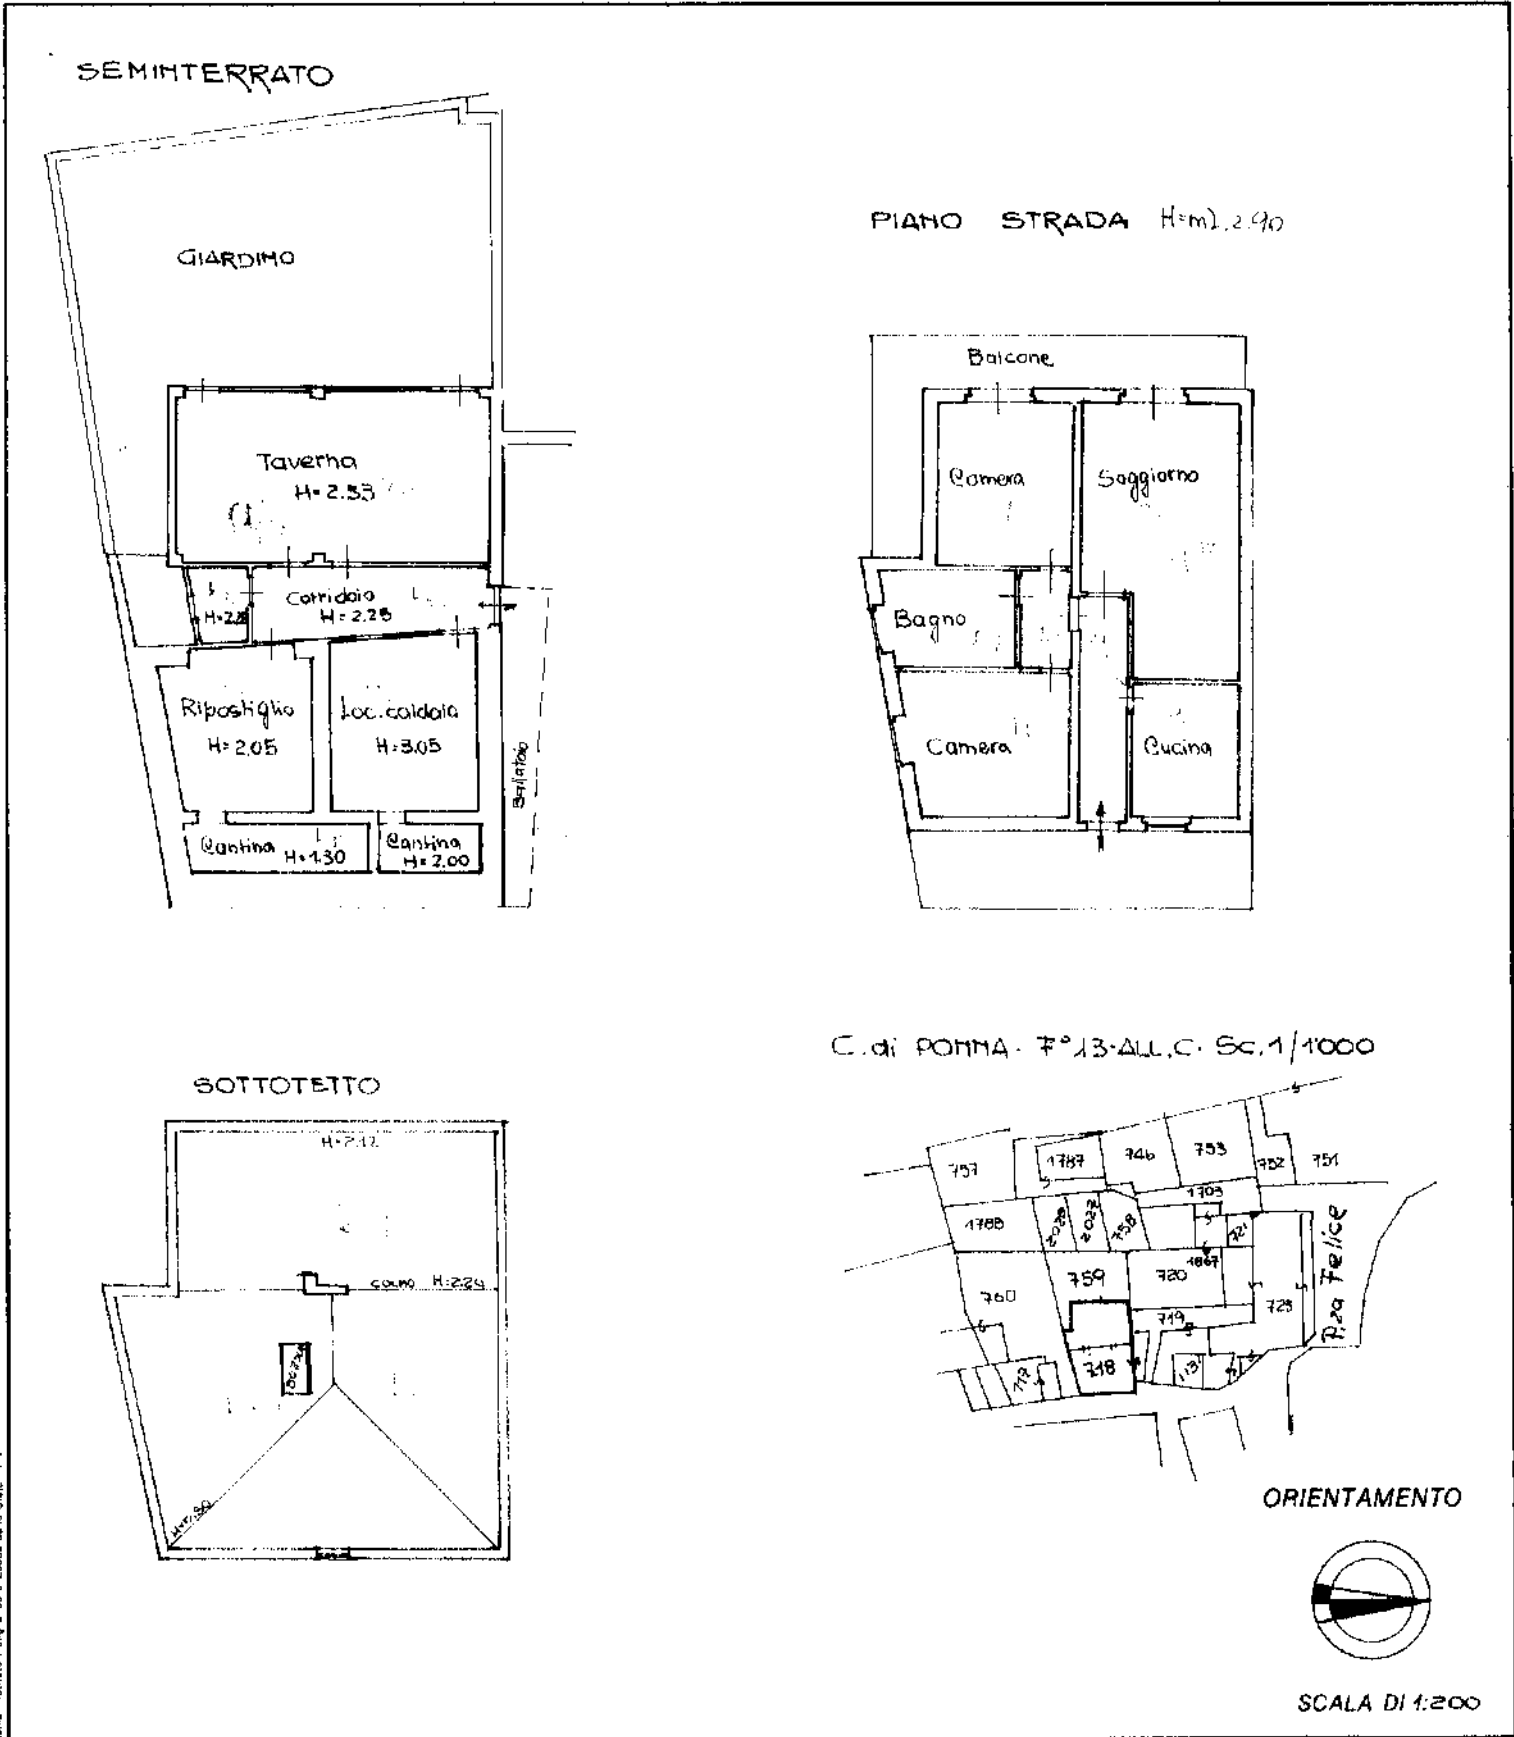

Dichiarazione di N.C. ☐
Denuncia di variazione ☒

Identificativi catastali
F. 13 all. C.
n. 718 sub

Compilata dal geometra
(Titolo, cognome e nome)
PEDUZZI PIERCIRILLO
Iscritto all'albo dei geometri
della provincia di COMO n. 1665
data 29.4.92 Firma Piercillo P.

RISERVATO ALL'UFFICIO