
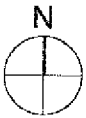
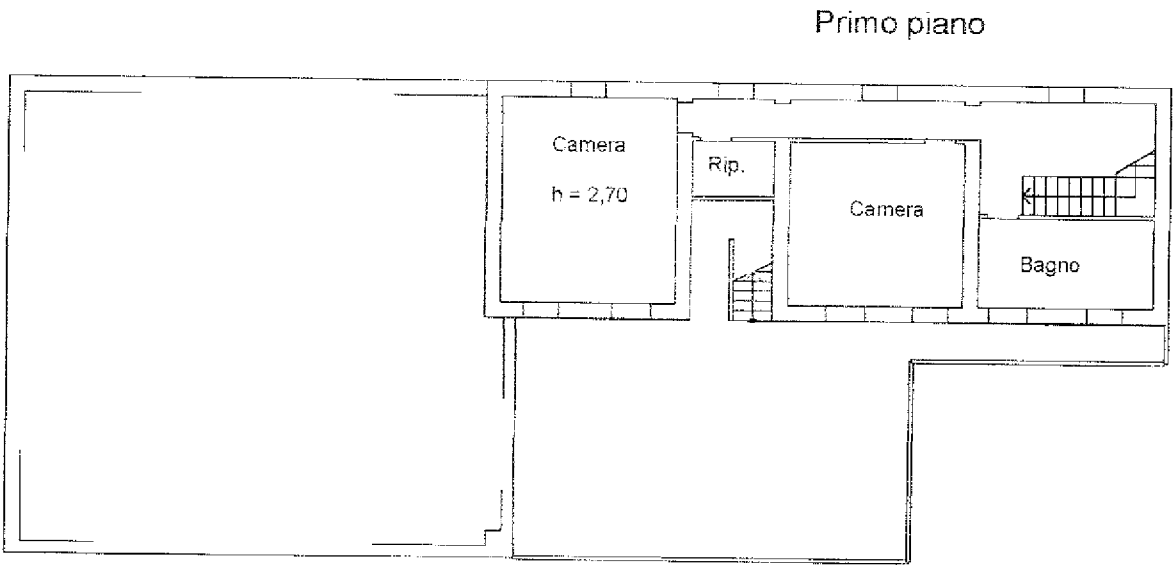


Agenzia del Territorio
CATASTO FABBRICATI
Ufficio Provinciale di
Novara

Dichiarazione protocollo n. NO0066169 del 24/04/2012	
Planimetria di u.i.u. in Comune di Cerano	
Via Croce	
civ. 13	
Identificativi Catastali:	Compilata da:
Sezione:	
Foglio: 23	Iscritto all'albo:
Particella: 709	Geometri
Subalterno: 8	Prov. Novara
	N.

Scheda n. 1 Scala 1:200

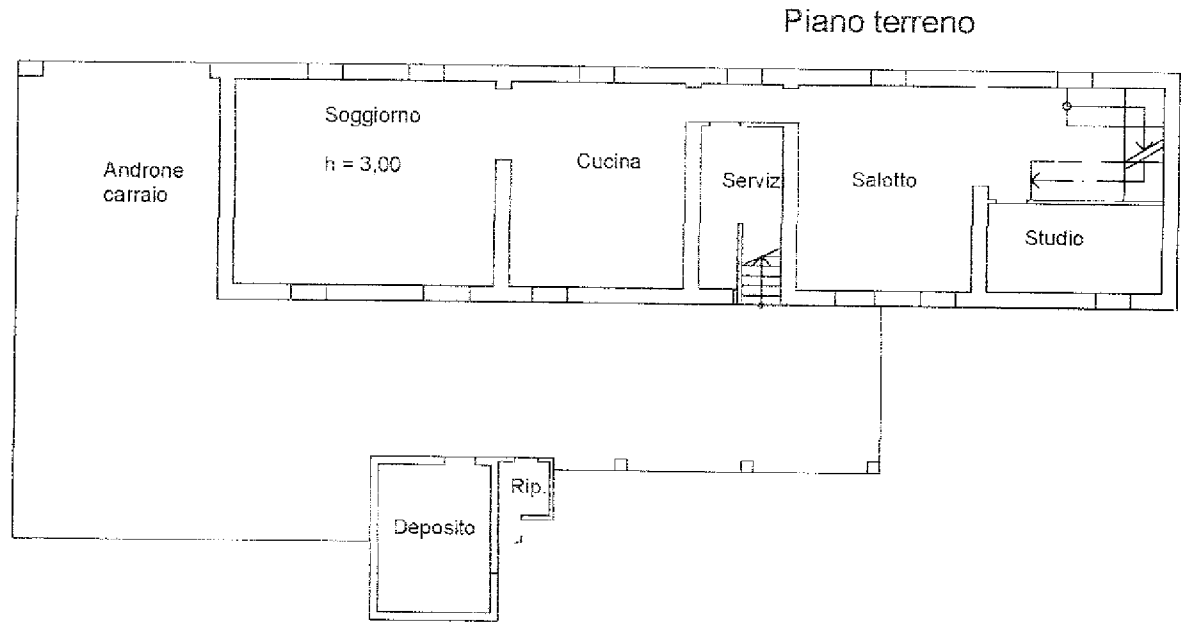

Catasto dei Fabbricati - Situazione al 04/12/2023 - Comune di CERANO(C483) - < Foglio 23 Particella 709 Subalterno 8 >
VIA CROCE n. 13 FINE T-1