


PLANIMETRIA DELLO STATO ATTUALE
IMMOBILE PER CIVILE ABITAZIONE

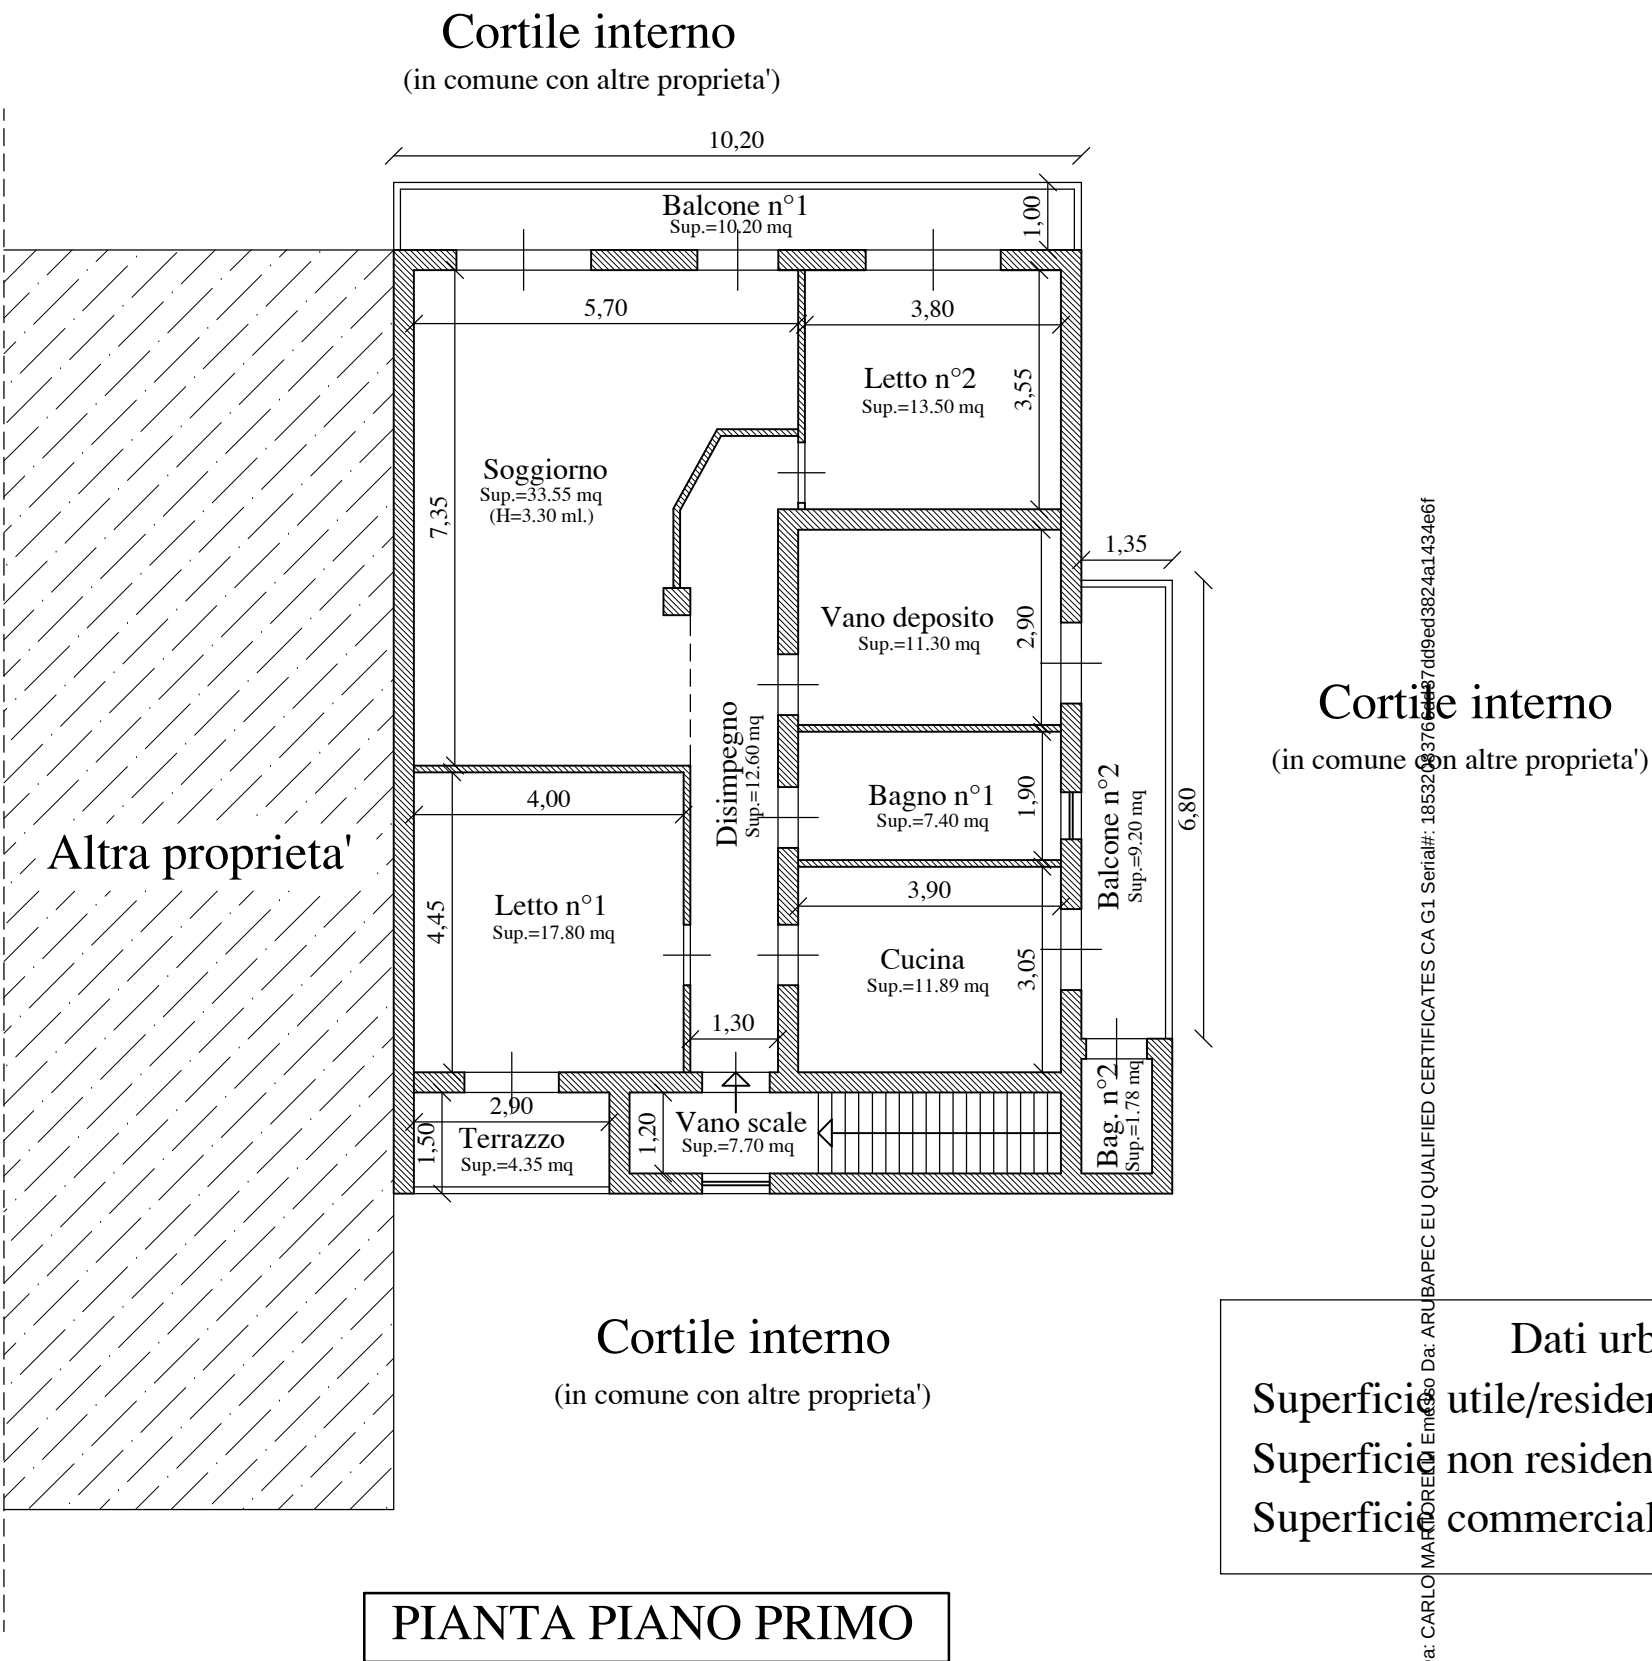

Firmato Da: CARLO MARINO
Firma: 3766437dd9ed3824a143466f