
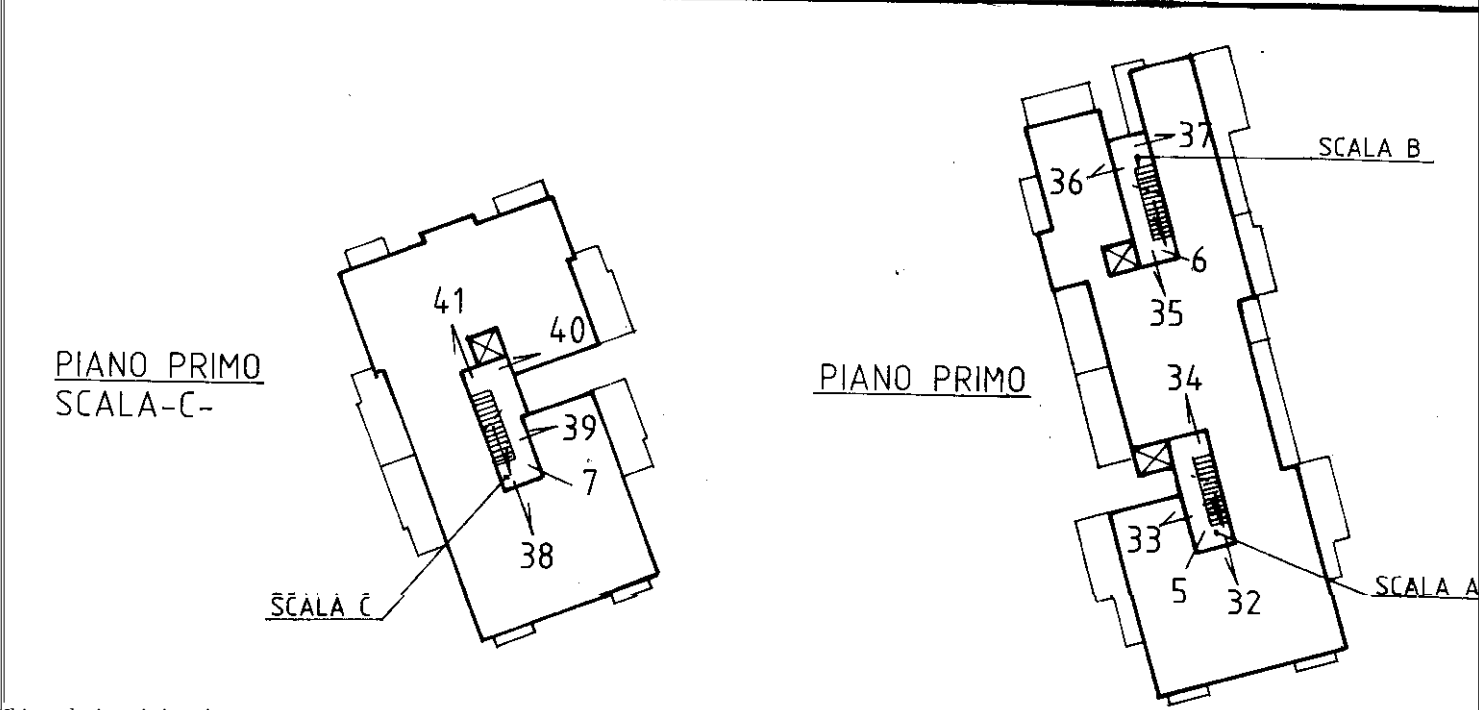


ELABORATO PLANIMETRICO	
Compilato da: Ferone Roberto	
Iscritto all'albo: Geometri	
Prov. Roma	N. 8723

Agenzia delle Entrate
CATASTO FABBRICATI
Ufficio Provinciale di
Roma

Comune di Nettuno			Protocollo n. RM0673435 del 28/11/2024	
Sezione:	Foglio: 29	Particella: 727	Tipo Mappale n.	del
Dimostrazione grafica dei subalterni			Scala 1 : 500	

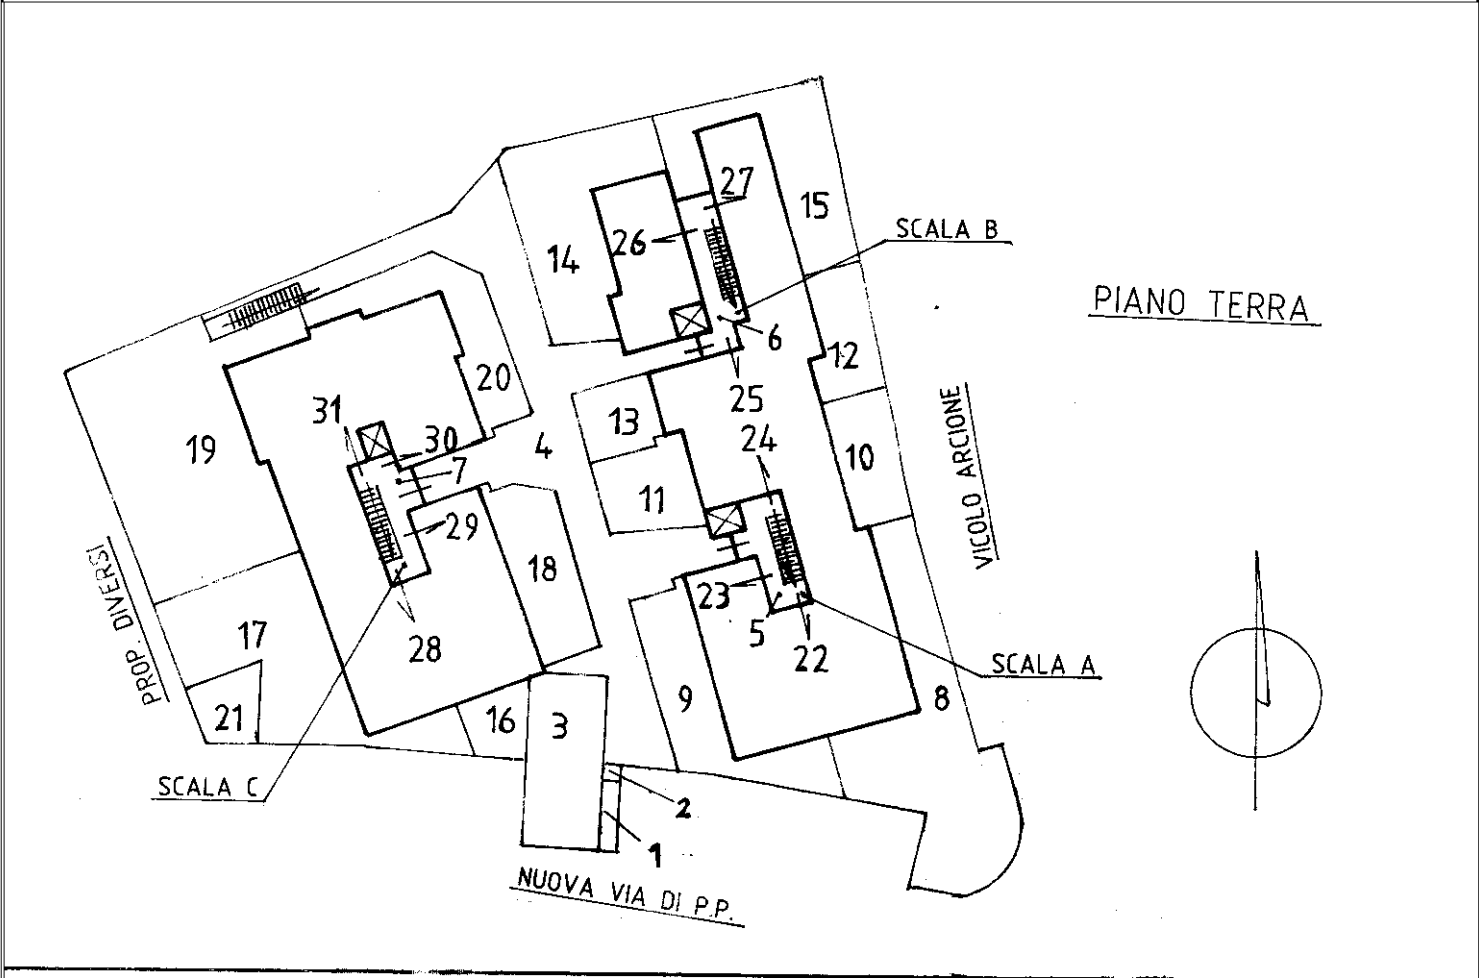


Ultima planimetria in atti

ELABORATO PLANIMETRICO	
Compilato da: Ferone Roberto	
Iscritto all'albo: Geometri	
Prov. Roma	N. 8723


Agenzia delle Entrate
CATASTO FABBRICATI
Ufficio Provinciale di
Roma

Comune di Nettuno		Protocollo n. RM0673435 del 28/11/2024	
Sezione:	Foglio: 29	Particella: 727	Tipo Mappale n. del
Dimostrazione grafica dei subalterni			Scala 1 : 500


PIANO SECONDO

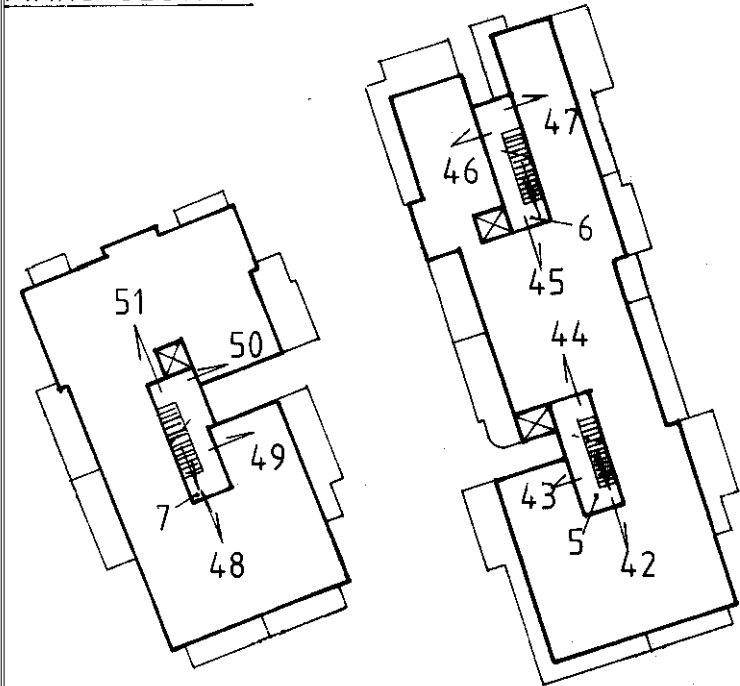


PIANO TERZO

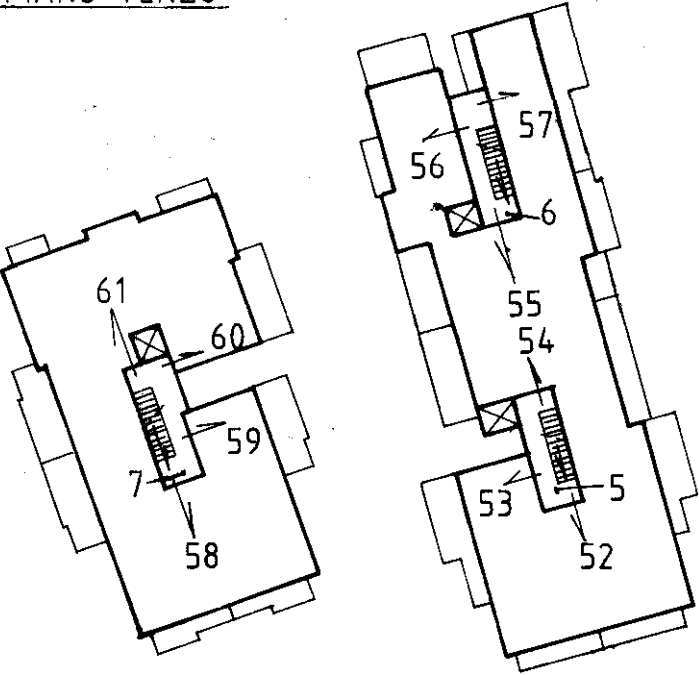

PIANO QUARTO

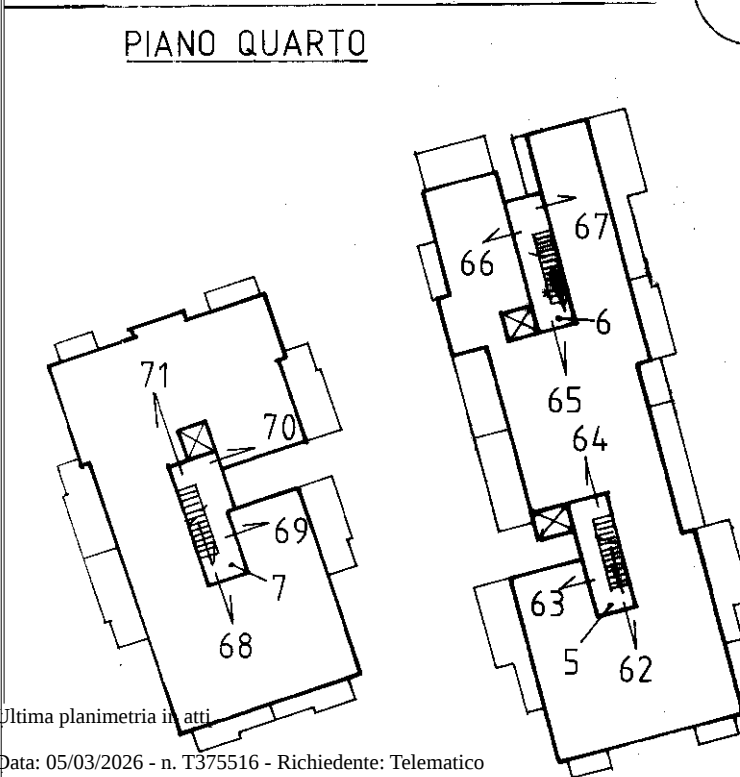

PIANO QUINTO

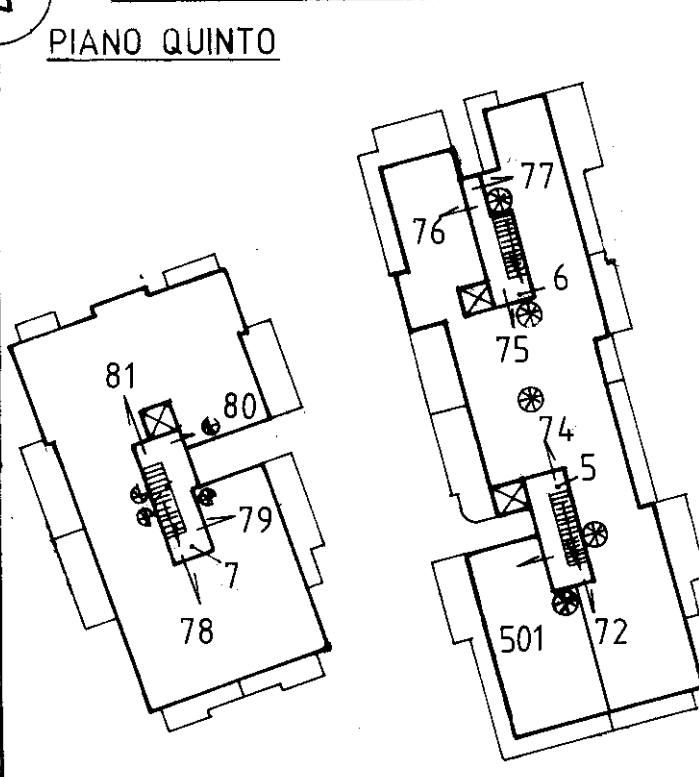


Ultima planimetria in atti

ELABORATO PLANIMETRICO	
Compilato da: Ferone Roberto	
Iscritto all'albo: Geometri	
Prov. Roma	N. 8723



Agenzia delle Entrate
CATASTO FABBRICATI
Ufficio Provinciale di
Roma

Comune di Nettuno		Protocollo n. RM0673435 del 28/11/2024	
Sezione:	Foglio: 29	Particella: 727	Tipo Mappale n. del
Dimostrazione grafica dei subalterni			Scala 1 : 500

PIANO SESTO

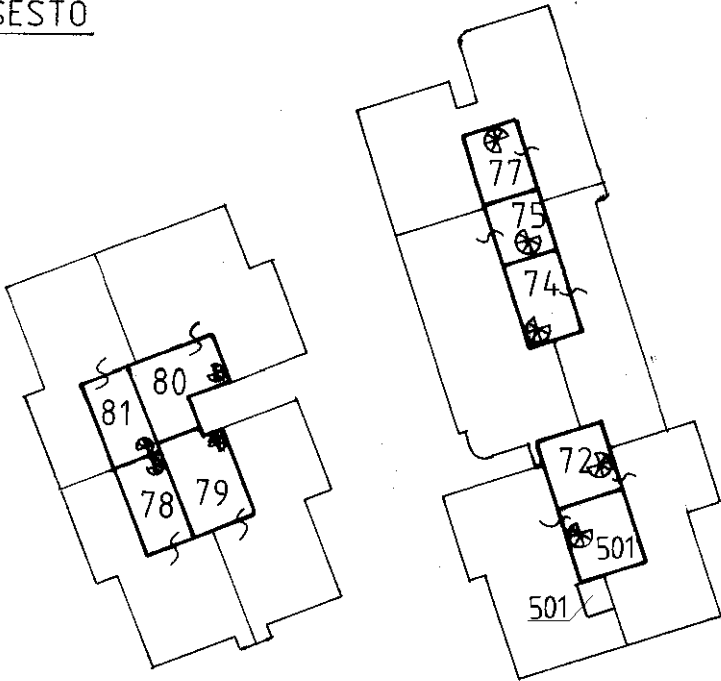

PIANO S/1

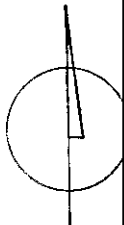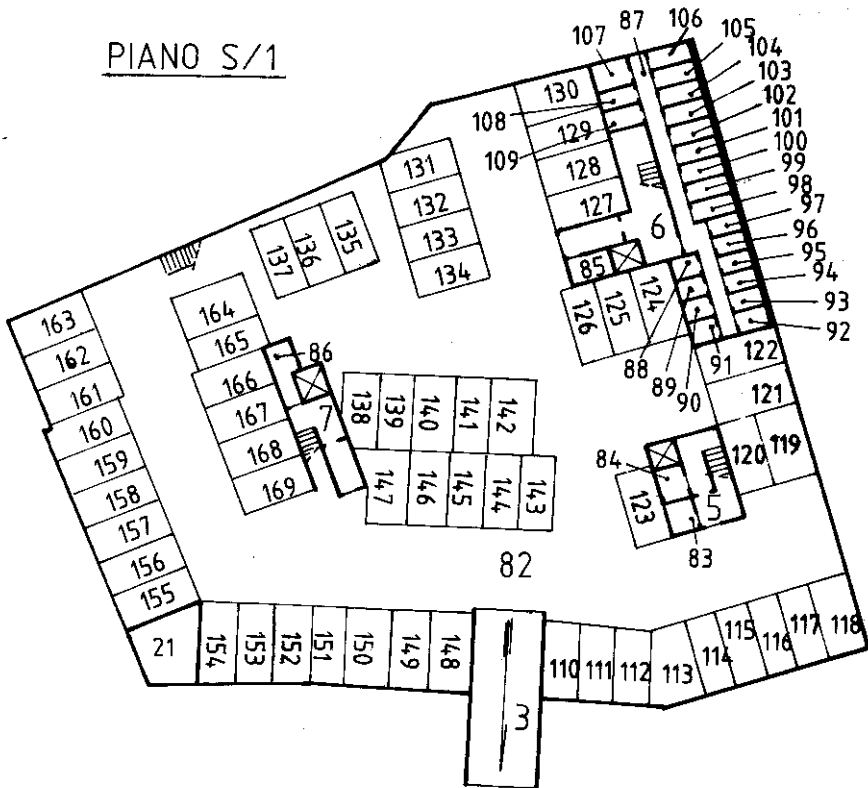

Ultima planimetria in atti

ACCERTAMENTO DELLA PROPRIETA' IMMOBILIARE URBANA ELENCO DEI SUBALTERNI ASSEGNATI

Comune NETTUNO		Sezione	Foglio 29	Particella 727	Tipo mappale	del:
Sub	UBICAZIONE via/piazza	n.civ	Piani	Scala	Int	DESCRIZIONE
1	TRAVERSA DI VICOLO ARCIONE (NUOVA VIA DI P.P)	SNC	T			AREA URBANA DI MQ. 5
2	TRAVERSA DI VICOLO ARCIONE (NUOVA VIA DI P.P)	SNC	T			AREA URBANA DI MQ. 1
3	TRAVERSA DI VICOLO ARCIONE (NUOVA VIA DI P.P)	SNC	T-S1			BENE COMUNE NON CENSIBILE (RAMPA GARAGE)
4	TRAVERSA DI VICOLO ARCIONE (NUOVA VIA DI P.P)	SNC	T			BENE COMUNE NON CENSIBILE (VIALI INTERNI)
5	TRAVERSA DI VICOLO ARCIONE (NUOVA VIA DI P.P)	SNC	S1-5			BENE COMUNE NON CENSIBILE (SCALA A)
6	TRAVERSA DI VICOLO ARCIONE (NUOVA VIA DI P.P)	SNC	S1-5			BENE COMUNE NON CENSIBILE (SCALA B)
7	TRAVERSA DI VICOLO ARCIONE (NUOVA VIA DI P.P)	SNC	S1-5			BENE COMUNE NON CENSIBILE (SCALA C)
21	TRAVERSA DI VICOLO ARCIONE (NUOVA VIA DI P.P)	SNC	T-S1			BENE COMUNE NON CENSIBILE (LUCE AREAZONE GARAGE)
22	TRAVERSA DI VICOLO ARCIONE (NUOVA VIA DI P.P)	SNC	T	A	1	ABITAZIONE DI TIPO CIVILE
23	TRAVERSA DI VICOLO ARCIONE (NUOVA VIA DI P.P)	SNC	T	A	2	ABITAZIONE DI TIPO CIVILE
24	TRAVERSA DI VICOLO ARCIONE (NUOVA VIA DI P.P)	SNC	T	A	3	ABITAZIONE DI TIPO CIVILE
25	TRAVERSA DI VICOLO ARCIONE (NUOVA VIA DI P.P)	SNC	T	B	1	ABITAZIONE DI TIPO CIVILE
26	TRAVERSA DI VICOLO ARCIONE (NUOVA VIA DI P.P)	SNC	T	B	2	ABITAZIONE DI TIPO CIVILE
27	TRAVERSA DI VICOLO ARCIONE (NUOVA VIA DI P.P)	SNC	T	B	3	ABITAZIONE DI TIPO CIVILE
28	TRAVERSA DI VICOLO ARCIONE (NUOVA VIA DI P.P)	SNC	T	C	1	ABITAZIONE DI TIPO CIVILE
29	TRAVERSA DI VICOLO ARCIONE (NUOVA VIA DI P.P)	SNC	T	C	2	ABITAZIONE DI TIPO CIVILE
30	TRAVERSA DI VICOLO ARCIONE (NUOVA VIA DI P.P)	SNC	T	C	3	ABITAZIONE DI TIPO CIVILE
31	TRAVERSA DI VICOLO ARCIONE (NUOVA VIA DI P.P)	SNC	T	C	4	ABITAZIONE DI TIPO CIVILE
32	TRAVERSA DI VICOLO ARCIONE (NUOVA VIA DI P.P)	SNC	1	A	4	ABITAZIONE DI TIPO CIVILE
33	TRAVERSA DI VICOLO ARCIONE (NUOVA VIA DI P.P)	SNC	1	A	5	ABITAZIONE DI TIPO CIVILE
34	TRAVERSA DI VICOLO ARCIONE (NUOVA VIA DI P.P)	SNC	1	A	6	ABITAZIONE DI TIPO CIVILE
35	TRAVERSA DI VICOLO ARCIONE (NUOVA VIA DI P.P)	SNC	1	B	4	ABITAZIONE DI TIPO CIVILE

36	TRAVERSA DI VICOLO ARCIONE NUOVA VIA DI P.P)	SNC	1	B	5	ABITAZIONE DI TIPO CIVILE
37	TRAVERSA DI VICOLO ARCIONE (NUOVA VIA DI P.P)	SNC	1	B	6	ABITAZIONE DI TIPO CIVILE
38	TRAVERSA DI VICOLO ARCIONE (NUOVA VIA DI P.P)	SNC	1	C	5	ABITAZIONE DI TIPO CIVILE
39	TRAVERSA DI VICOLO ARCIONE (NUOVA VIA DI P.P)	SNC	1	C	6	ABITAZIONE DI TIPO CIVILE
40	TRAVERSA DI VICOLO ARCIONE (NUOVA VIA DI P.P)	SNC	1	C	7	ABITAZIONE DI TIPO CIVILE
41	TRAVERSA DI VICOLO ARCIONE (NUOVA VIA DI P.P)	SNC	1	C	8	ABITAZIONE DI TIPO CIVILE
42	TRAVERSA DI VICOLO ARCIONE (NUOVA VIA DI P.P)	SNC	2	A	7	ABITAZIONE DI TIPO CIVILE
43	TRAVERSA DI VICOLO ARCIONE (NUOVA VIA DI P.P)	SNC	2	A	8	ABITAZIONE DI TIPO CIVILE
44	TRAVERSA DI VICOLO ARCIONE (NUOVA VIA DI P.P)	SNC	2	A	9	ABITAZIONE DI TIPO CIVILE
45	TRAVERSA DI VICOLO ARCIONE (NUOVA VIA DI P.P)	SNC	2	B	7	ABITAZIONE DI TIPO CIVILE
46	TRAVERSA DI VICOLO ARCIONE (NUOVA VIA DI P.P)	SNC	2	B	8	ABITAZIONE DI TIPO CIVILE
47	TRAVERSA DI VICOLO ARCIONE (NUOVA VIA DI P.P)	SNC	2	B	9	ABITAZIONE DI TIPO CIVILE
48	TRAVERSA DI VICOLO ARCIONE (NUOVA VIA DI P.P)	SNC	2	C	9	ABITAZIONE DI TIPO CIVILE
49	TRAVERSA DI VICOLO ARCIONE (NUOVA VIA DI P.P)	SNC	2	C	10	ABITAZIONE DI TIPO CIVILE
50	TRAVERSA DI VICOLO ARCIONE (NUOVA VIA DI P.P)	SNC	2	C	11	ABITAZIONE DI TIPO CIVILE
51	TRAVERSA DI VICOLO ARCIONE (NUOVA VIA DI P.P)	SNC	2	C	12	ABITAZIONE DI TIPO CIVILE
52	TRAVERSA DI VICOLO ARCIONE (NUOVA VIA DI P.P)	SNC	3	A	10	ABITAZIONE DI TIPO CIVILE
53	TRAVERSA DI VICOLO ARCIONE (NUOVA VIA DI P.P)	SNC	3	A	11	ABITAZIONE DI TIPO CIVILE
54	TRAVERSA DI VICOLO ARCIONE (NUOVA VIA DI P.P)	SNC	3	A	12	ABITAZIONE DI TIPO CIVILE
55	TRAVERSA DI VICOLO ARCIONE (NUOVA VIA DI P.P)	SNC	3	B	10	ABITAZIONE DI TIPO CIVILE
56	TRAVERSA DI VICOLO ARCIONE (NUOVA VIA DI P.P)	SNC	3	B	11	ABITAZIONE DI TIPO CIVILE
57	TRAVERSA DI VICOLO ARCIONE (NUOVA VIA DI P.P)	SNC	3	B	12	ABITAZIONE DI TIPO CIVILE
58	TRAVERSA DI VICOLO ARCIONE (NUOVA VIA DI P.P)	SNC	3	C	13	ABITAZIONE DI TIPO CIVILE
59	TRAVERSA DI VICOLO ARCIONE (NUOVA VIA DI P.P)	SNC	3	C	14	ABITAZIONE DI TIPO CIVILE
60	TRAVERSA DI VICOLO ARCIONE (NUOVA VIA DI P.P)	SNC	3	C	15	ABITAZIONE DI TIPO CIVILE
61	TRAVERSA DI VICOLO ARCIONE (NUOVA VIA DI P.P)	SNC	3	C	16	ABITAZIONE DI TIPO CIVILE
62	TRAVERSA DI VICOLO ARCIONE (NUOVA VIA DI P.P)	SNC	4	A	13	ABITAZIONE DI TIPO CIVILE

63	TRAVERSA DI VICOLO ARCIONE (NUOVA VIA DI P.P)	SNC	4	A	14	ABITAZIONE DI TIPO CIVILE
64	TRAVERSA DI VICOLO ARCIONE (NUOVA VIA DI P.P)	SNC	4	A	15	ABITAZIONE DI TIPO CIVILE
65	TRAVERSA DI VICOLO ARCIONE (NUOVA VIA DI P.P)	SNC	4	B	13	ABITAZIONE DI TIPO CIVILE
66	TRAVERSA DI VICOLO ARCIONE (NUOVA VIA DI P.P)	SNC	4	B	14	ABITAZIONE DI TIPO CIVILE
67	TRAVERSA DI VICOLO ARCIONE (NUOVA VIA DI P.P)	SNC	4	B	15	ABITAZIONE DI TIPO CIVILE
68	TRAVERSA DI VICOLO ARCIONE (NUOVA VIA DI P.P)	SNC	4	C	17	ABITAZIONE DI TIPO CIVILE
69	TRAVERSA DI VICOLO ARCIONE (NUOVA VIA DI P.P)	SNC	4	C	18	ABITAZIONE DI TIPO CIVILE
70	TRAVERSA DI VICOLO ARCIONE (NUOVA VIA DI P.P)	SNC	4	C	19	ABITAZIONE DI TIPO CIVILE
71	TRAVERSA DI VICOLO ARCIONE (NUOVA VIA DI P.P)	SNC	4	C	20	ABITAZIONE DI TIPO CIVILE
72	TRAVERSA DI VICOLO ARCIONE (NUOVA VIA DI P.P)	SNC	5-6	A	16	ABITAZIONE DI TIPO CIVILE
73						SOPPRESSO
74	TRAVERSA DI VICOLO ARCIONE (NUOVA VIA DI P.P)	SNC	5-6	A	18	ABITAZIONE DI TIPO CIVILE
75	TRAVERSA DI VICOLO ARCIONE (NUOVA VIA DI P.P)	SNC	5-6	B	16	ABITAZIONE DI TIPO CIVILE
76	TRAVERSA DI VICOLO ARCIONE (NUOVA VIA DI P.P)	SNC	5-6	B	17	ABITAZIONE DI TIPO CIVILE
77	TRAVERSA DI VICOLO ARCIONE (NUOVA VIA DI P.P)	SNC	5-6	B	18	ABITAZIONE DI TIPO CIVILE
78	TRAVERSA DI VICOLO ARCIONE (NUOVA VIA DI P.P)	SNC	5-6	C	21	ABITAZIONE DI TIPO CIVILE
79	TRAVERSA DI VICOLO ARCIONE (NUOVA VIA DI P.P)	SNC	5-6	C	22	ABITAZIONE DI TIPO CIVILE
80	TRAVERSA DI VICOLO ARCIONE (NUOVA VIA DI P.P)	SNC	5-6	C	23	ABITAZIONE DI TIPO CIVILE
81	TRAVERSA DI VICOLO ARCIONE (NUOVA VIA DI P.P)	SNC	5-6	C	24	ABITAZIONE DI TIPO CIVILE
82	TRAVERSA DI VICOLO ARCIONE (NUOVA VIA DI P.P)	SNC	S1			BENE COMUNE NON CENSIBILE (SPAZIO DI MANOVRA)
83	TRAVERSA DI VICOLO ARCIONE (NUOVA VIA DI P.P)	SNC	S1	A		BENE COMUNE NON CENSIBILE
84	TRAVERSA DI VICOLO ARCIONE (NUOVA VIA DI P.P)	SNC	S1	A		BENE COMUNE NON CENSIBILE
85	TRAVERSA DI VICOLO ARCIONE (NUOVA VIA DI P.P)	SNC	S1	B		BENE COMUNE NON CENSIBILE
86	TRAVERSA DI VICOLO ARCIONE (NUOVA VIA DI P.P)	SNC	S1	C		BENE COMUNE NON CENSIBILE
87	TRAVERSA DI VICOLO ARCIONE (NUOVA VIA DI P.P)	SNC	S1			BENE COMUNE NON CENSIBILE
88	TRAVERSA DI VICOLO ARCIONE (NUOVA VIA DI P.P)	SNC	S1	B		MAGAZZINO
89	TRAVERSA DI VICOLO ARCIONE (NUOVA VIA DI P.P)	SNC	S1	B		MAGAZZINO
90	TRAVERSA DI VICOLO ARCIONE (NUOVA VIA DI P.P)	SNC	S1	B		MAGAZZINO

91	TRAVERSA DI VICOLO ARCIONE (NUOVA VIA DI P.P)	SNC	S1	B		MAGAZZINO
92	TRAVERSA DI VICOLO ARCIONE (NUOVA VIA DI P.P)	SNC	S1	B		MAGAZZINO
93	TRAVERSA DI VICOLO ARCIONE (NUOVA VIA DI P.P)	SNC	S1	B		MAGAZZINO
94	TRAVERSA DI VICOLO ARCIONE (NUOVA VIA DI P.P)	SNC	S1	B		MAGAZZINO
95	TRAVERSA DI VICOLO ARCIONE (NUOVA VIA DI P.P)	SNC	S1	B		MAGAZZINO
96	TRAVERSA DI VICOLO ARCIONE (NUOVA VIA DI P.P)	SNC	S1	B		MAGAZZINO
97	TRAVERSA DI VICOLO ARCIONE (NUOVA VIA DI P.P)	SNC	S1	B		MAGAZZINO
98	TRAVERSA DI VICOLO ARCIONE (NUOVA VIA DI P.P)	SNC	S1	B		MAGAZZINO
99	TRAVERSA DI VICOLO ARCIONE (NUOVA VIA DI P.P)	SNC	S1	B		MAGAZZINO
100	TRAVERSA DI VICOLO ARCIONE (NUOVA VIA DI P.P)	SNC	S1	B		MAGAZZINO
101	TRAVERSA DI VICOLO ARCIONE (NUOVA VIA DI P.P)	SNC	S1	B		MAGAZZINO
102	TRAVERSA DI VICOLO ARCIONE (NUOVA VIA DI P.P)	SNC	S1	B		MAGAZZINO
103	TRAVERSA DI VICOLO ARCIONE (NUOVA VIA DI P.P)	SNC	S1	B		MAGAZZINO
104	TRAVERSA DI VICOLO ARCIONE (NUOVA VIA DI P.P)	SNC	S1	B		MAGAZZINO
105	TRAVERSA DI VICOLO ARCIONE (NUOVA VIA DI P.P)	SNC	S1	B		MAGAZZINO
106	TRAVERSA DI VICOLO ARCIONE (NUOVA VIA DI P.P)	SNC	S1	B		MAGAZZINO
107	TRAVERSA DI VICOLO ARCIONE (NUOVA VIA DI P.P)	SNC	S1	B		MAGAZZINO
108	TRAVERSA DI VICOLO ARCIONE (NUOVA VIA DI P.P)	SNC	S1	B		MAGAZZINO
109	TRAVERSA DI VICOLO ARCIONE (NUOVA VIA DI P.P)	SNC	S1	B		MAGAZZINO
110	TRAVERSA DI VICOLO ARCIONE (NUOVA VIA DI P.P)	SNC	S1		1A	POSTO AUTO COPERTO
111	TRAVERSA DI VICOLO ARCIONE (NUOVA VIA DI P.P)	SNC	S1		2A	POSTO AUTO COPERTO
112	TRAVERSA DI VICOLO ARCIONE (NUOVA VIA DI P.P)	SNC	S1		3A	POSTO AUTO COPERTO
113	TRAVERSA DI VICOLO ARCIONE (NUOVA VIA DI P.P)	SNC	S1		4A	POSTO AUTO COPERTO
114	TRAVERSA DI VICOLO ARCIONE (NUOVA VIA DI P.P)	SNC	S1		5A	POSTO AUTO COPERTO
115	TRAVERSA DI VICOLO ARCIONE (NUOVA VIA DI P.P)	SNC	S1		6A	POSTO AUTO COPERTO
116	TRAVERSA DI VICOLO ARCIONE (NUOVA VIA DI P.P)	SNC	S1		7A	POSTO AUTO COPERTO
117	TRAVERSA DI VICOLO ARCIONE (NUOVA VIA DI P.P)	SNC	S1		8A	POSTO AUTO COPERTO

118	TRAVERSA DI VICOLO ARCIONE (NUOVA VIA DI P.P)	SNC	S1		9A	POSTO AUTO COPERTO
119	TRAVERSA DI VICOLO ARCIONE (NUOVA VIA DI P.P)	SNC	S1		10A	POSTO AUTO COPERTO
120	TRAVERSA DI VICOLO ARCIONE (NUOVA VIA DI P.P)	SNC	S1		11A	POSTO AUTO COPERTO
121	TRAVERSA DI VICOLO ARCIONE (NUOVA VIA DI P.P)	SNC	S1		17A	POSTO AUTO COPERTO
122	TRAVERSA DI VICOLO ARCIONE (NUOVA VIA DI P.P)	SNC	S1		18A	POSTO AUTO COPERTO
123	TRAVERSA DI VICOLO ARCIONE (NUOVA VIA DI P.P)	SNC	S1		12A	POSTO AUTO COPERTO
124	TRAVERSA DI VICOLO ARCIONE (NUOVA VIA DI P.P)	SNC	S1		18B	POSTO AUTO COPERTO
125	TRAVERSA DI VICOLO ARCIONE (NUOVA VIA DI P.P)	SNC	S1		17B	POSTO AUTO COPERTO
126	TRAVERSA DI VICOLO ARCIONE (NUOVA VIA DI P.P)	SNC	S1		16B	POSTO AUTO COPERTO
127	TRAVERSA DI VICOLO ARCIONE (NUOVA VIA DI P.P)	SNC	S1		15B	POSTO AUTO COPERTO
128	TRAVERSA DI VICOLO ARCIONE (NUOVA VIA DI P.P)	SNC	S1		14B	POSTO AUTO COPERTO
129	TRAVERSA DI VICOLO ARCIONE (NUOVA VIA DI P.P)	SNC	S1		13B	POSTO AUTO COPERTO
130	TRAVERSA DI VICOLO ARCIONE (NUOVA VIA DI P.P)	SNC	S1		12B	POSTO AUTO COPERTO
131	TRAVERSA DI VICOLO ARCIONE (NUOVA VIA DI P.P)	SNC	S1		8B	POSTO AUTO COPERTO
132	TRAVERSA DI VICOLO ARCIONE (NUOVA VIA DI P.P)	SNC	S1		9B	POSTO AUTO COPERTO
133	TRAVERSA DI VICOLO ARCIONE (NUOVA VIA DI P.P)	SNC	S1		10B	POSTO AUTO COPERTO
134	TRAVERSA DI VICOLO ARCIONE (NUOVA VIA DI P.P)	SNC	S1		11B	POSTO AUTO COPERTO
135	TRAVERSA DI VICOLO ARCIONE (NUOVA VIA DI P.P)	SNC	S1		7B	POSTO AUTO COPERTO
136	TRAVERSA DI VICOLO ARCIONE (NUOVA VIA DI P.P)	SNC	S1		6B	POSTO AUTO COPERTO
137	TRAVERSA DI VICOLO ARCIONE (NUOVA VIA DI P.P)	SNC	S1		5B	POSTO AUTO COPERTO
138	TRAVERSA DI VICOLO ARCIONE (NUOVA VIA DI P.P)	SNC	S1		1B	POSTO AUTO COPERTO
139	TRAVERSA DI VICOLO ARCIONE (NUOVA VIA DI P.P)	SNC	S1		2B	POSTO AUTO COPERTO
140	TRAVERSA DI VICOLO ARCIONE (NUOVA VIA DI P.P)	SNC	S1		3B	POSTO AUTO COPERTO
141	TRAVERSA DI VICOLO ARCIONE (NUOVA VIA DI P.P)	SNC	S1		4B	POSTO AUTO COPERTO
142	TRAVERSA DI VICOLO ARCIONE (NUOVA VIA DI P.P)	SNC	S1		16A	POSTO AUTO COPERTO
143	TRAVERSA DI VICOLO ARCIONE (NUOVA VIA DI P.P)	SNC	S1		13A	POSTO AUTO COPERTO
144	TRAVERSA DI VICOLO ARCIONE (NUOVA VIA DI P.P)	SNC	S1		14A	POSTO AUTO COPERTO

145	TRAVERSA DI VICOLO ARCIONE (NUOVA VIA DI P.P)	SNC	S1		15A	POSTO AUTO COPERTO
146	TRAVERSA DI VICOLO ARCIONE (NUOVA VIA DI P.P)	SNC	S1		24C	POSTO AUTO COPERTO
147	TRAVERSA DI VICOLO ARCIONE (NUOVA VIA DI P.P)	SNC	S1		23C	POSTO AUTO COPERTO
148	TRAVERSA DI VICOLO ARCIONE (NUOVA VIA DI P.P)	SNC	S1		22C	POSTO AUTO COPERTO
149	TRAVERSA DI VICOLO ARCIONE (NUOVA VIA DI P.P)	SNC	S1		21C	POSTO AUTO COPERTO
150	TRAVERSA DI VICOLO ARCIONE (NUOVA VIA DI P.P)	SNC	S1		20C	POSTO AUTO COPERTO
151	TRAVERSA DI VICOLO ARCIONE (NUOVA VIA DI P.P)	SNC	S1		19C	POSTO AUTO COPERTO
152	TRAVERSA DI VICOLO ARCIONE (NUOVA VIA DI P.P)	SNC	S1		18C	POSTO AUTO COPERTO
153	TRAVERSA DI VICOLO ARCIONE (NUOVA VIA DI P.P)	SNC	S1		17C	POSTO AUTO COPERTO
154	TRAVERSA DI VICOLO ARCIONE (NUOVA VIA DI P.P)	SNC	S1		16C	POSTO AUTO COPERTO
155	TRAVERSA DI VICOLO ARCIONE (NUOVA VIA DI P.P)	SNC	S1		15C	POSTO AUTO COPERTO
156	TRAVERSA DI VICOLO ARCIONE (NUOVA VIA DI P.P)	SNC	S1		14C	POSTO AUTO COPERTO
157	TRAVERSA DI VICOLO ARCIONE (NUOVA VIA DI P.P)	SNC	S1		13C	POSTO AUTO COPERTO
158	TRAVERSA DI VICOLO ARCIONE (NUOVA VIA DI P.P)	SNC	S1		12C	POSTO AUTO COPERTO
159	TRAVERSA DI VICOLO ARCIONE (NUOVA VIA DI P.P)	SNC	S1		11C	POSTO AUTO COPERTO
160	TRAVERSA DI VICOLO ARCIONE (NUOVA VIA DI P.P)	SNC	S1		10C	POSTO AUTO COPERTO
161	TRAVERSA DI VICOLO ARCIONE (NUOVA VIA DI P.P)	SNC	S1		9C	POSTO AUTO COPERTO
162	TRAVERSA DI VICOLO ARCIONE (NUOVA VIA DI P.P)	SNC	S1		8C	POSTO AUTO COPERTO
163	TRAVERSA DI VICOLO ARCIONE (NUOVA VIA DI P.P)	SNC	S1		7C	POSTO AUTO COPERTO
164	TRAVERSA DI VICOLO ARCIONE (NUOVA VIA DI P.P)	SNC	S1		1C	POSTO AUTO COPERTO
165	TRAVERSA DI VICOLO ARCIONE (NUOVA VIA DI P.P)	SNC	S1		2C	POSTO AUTO COPERTO
166	TRAVERSA DI VICOLO ARCIONE (NUOVA VIA DI P.P)	SNC	S1		3C	POSTO AUTO COPERTO
167	TRAVERSA DI VICOLO ARCIONE (NUOVA VIA DI P.P)	SNC	S1		4C	POSTO AUTO COPERTO
168	TRAVERSA DI VICOLO ARCIONE (NUOVA VIA DI P.P)	SNC	S1		5C	POSTO AUTO COPERTO
169	TRAVERSA DI VICOLO ARCIONE (NUOVA VIA DI P.P)	SNC	S1		6C	POSTO AUTO COPERTO
501	via santa lucia filippini	8	5-6	A	17	ABITAZIONE DI TIPO CIVILE



Ufficio Provinciale di Roma - Territorio
Servizi Catastali

Data: **05/03/2026**
Ora: **17:33:03**
Numero Pratica: **T377014**
Pag: **7 - Fine**

Visura telematica