
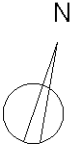


Agenzia delle Entrate
CATASTO FABBRICATI
Ufficio Provinciale di
Roma

Dichiarazione protocollo n. RM0387366del 04/06/2015	
Planimetria di u.i.u. in Comune di Nettuno	
Vicolo In Arcione	civ. 11B
Identificativi Catastali:	Compilata da:
Sezione:	De Santis Fabrizio
Foglio: 29	Iscritto all'albo:
Particella: 727	Architetti
Subalterno: 30	Prov. Roma
	N. B44

Scheda n. 1 Scala 1:200

ABITAZIONE
PIANO TERRA
PALAZZINA -B-
SCALA -C-
INT. 3
H = m.2,70

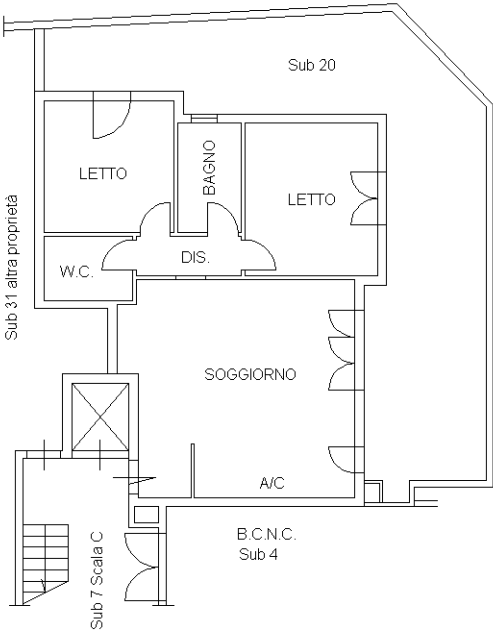

Ultima planimetria in atti