

Firmato DA ISADINOPATIERESANEDRISTO SNA CARUBABEC S.P.A. NG CA 3 Serial#: 5cdc2a12e239ac55f0381879b1b72efa

ELABORATO PLANIMETRICO

Compilato da: [redacted]

Iscritto all'albo:
Geometri

Prov. Campobasso [redacted]

Agenzia delle Entrate
CATASTO FABBRICATI
Ufficio Provinciale di
Campobasso

ALLEGATO 4

Comune di Termoli


Sezione: Foglio: 31 Particella: 398

Protocollo n. [redacted] del 14/05/2024


Tipo Mappale n. [redacted] del [redacted]

Dimostrazione grafica dei subalterni


Scala 1 : 1000

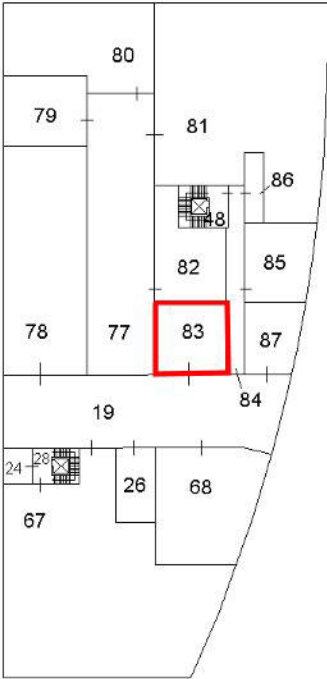


PIANO
SOTTOSTRADA 1

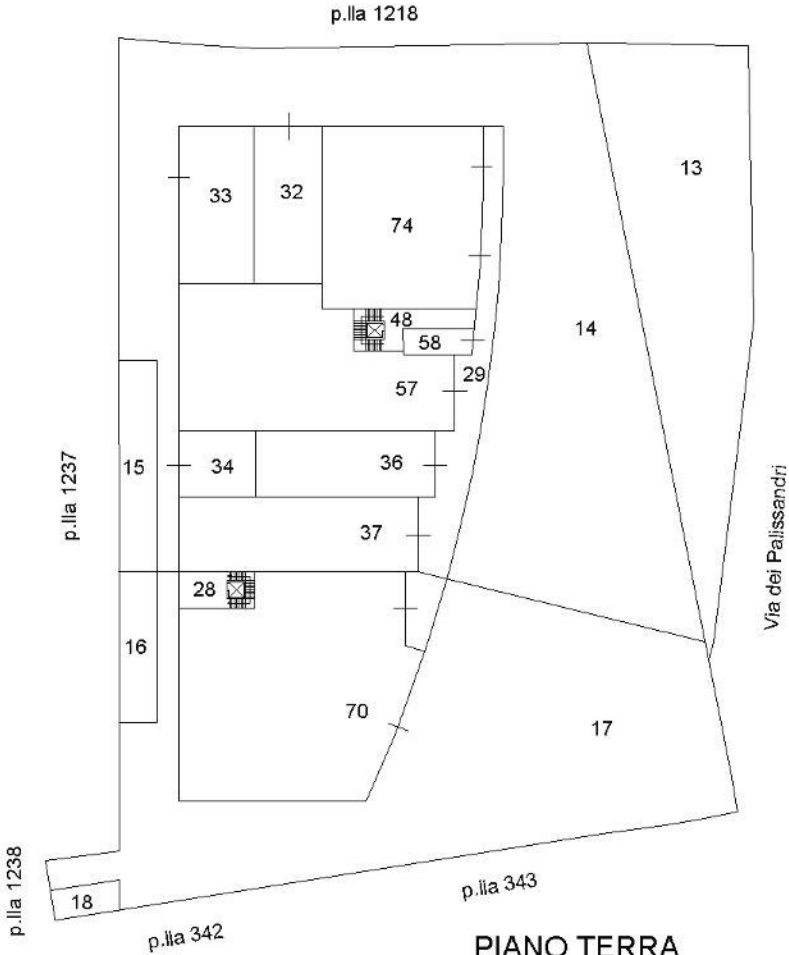


PIANO TERRA

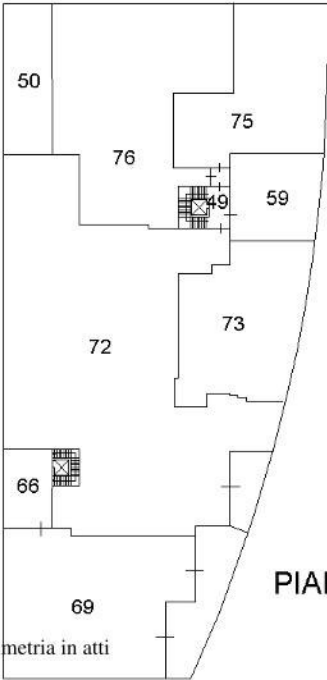

PIANO PRIMO

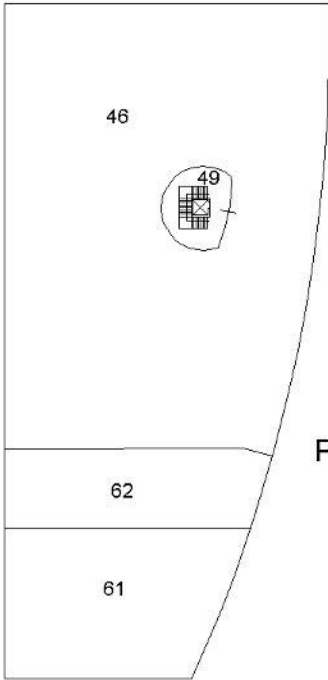

PIANO SECONDO

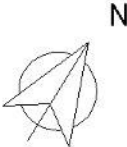

Ultima planimetria in atti