

ELABORATO PLANIMETRICO

Compilato da:
[redacted]

Iscritto all'albo:
Geometri

Prov. Campobasso N. [redacted]

Agencia delle Entrate
CATASTO FABBRICATI
Ufficio Provinciale di
Campobasso

ALLEGATO 4

Comune di Termoli


Sezione: Foglio: 31 Particella: 398

Protocollo n. [redacted] del 14/05/2024


Tipo Mappale n. del

Dimostrazione grafica dei subalterni


Scala 1 : 1000

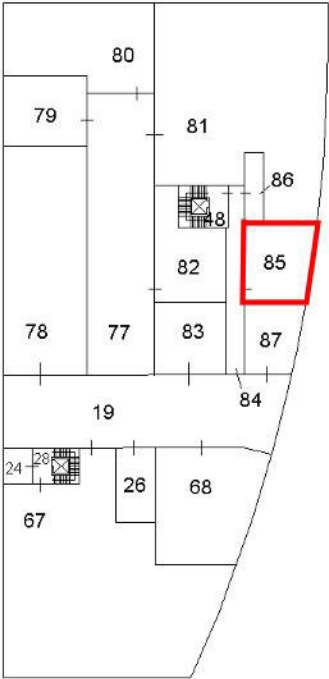


PIANO
SOTTOSTRADA 1

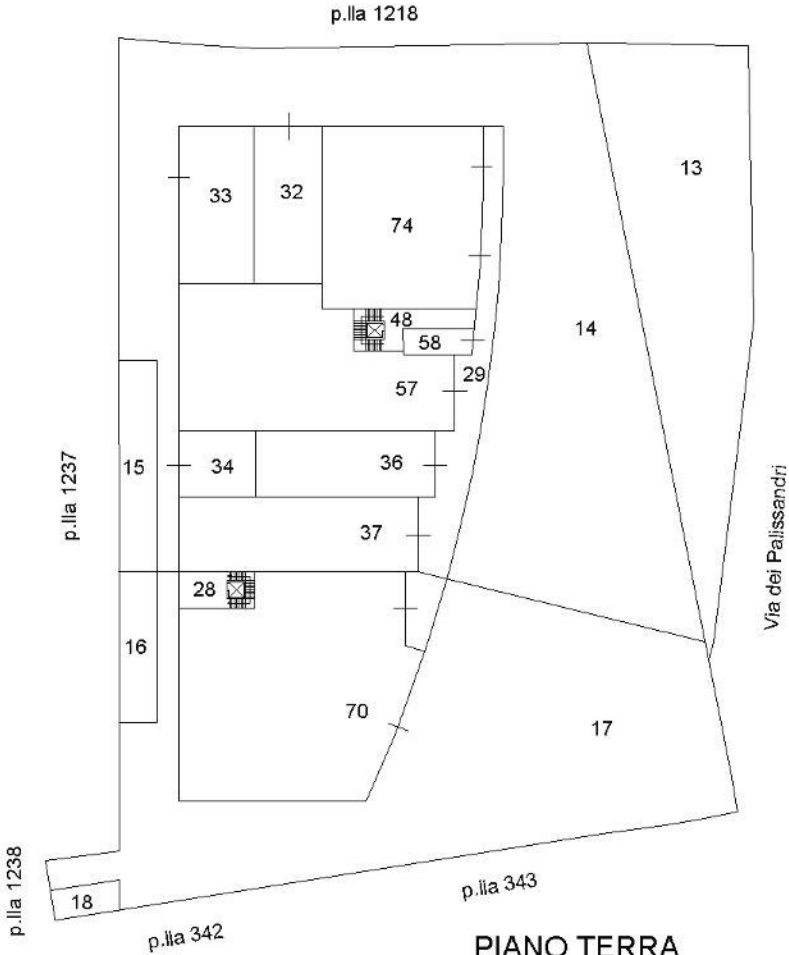


PIANO TERRA

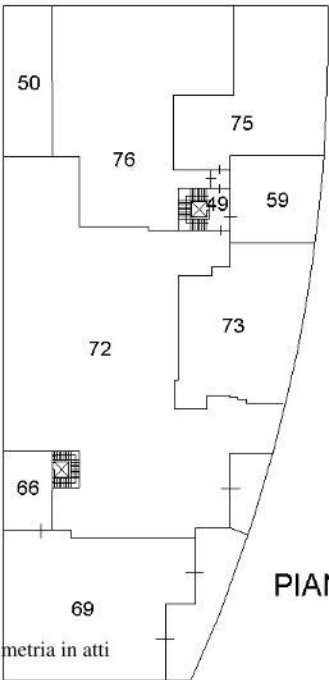

PIANO PRIMO

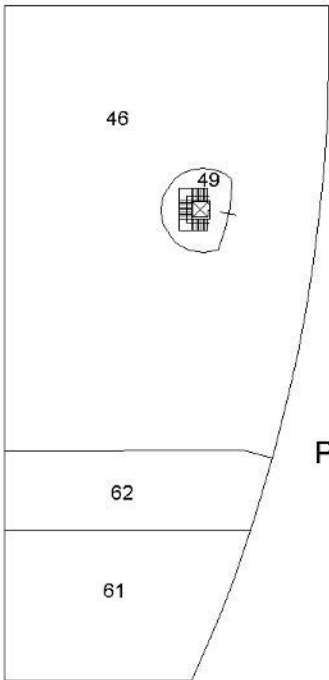

PIANO SECONDO

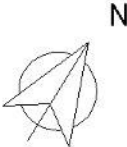

Ultima planimetria in atti