

ELABORATO PLANIMETRICO

Compilato da:
[redacted]

Iscritto all'albo:
Geometri

Prov. Campobasso N° [redacted]

Agenzia delle Entrate
CATASTO FABBRICATI
Ufficio Provinciale di
Campobasso

ALLEGATO 4

Comune di Termoli





Sezione: Foglio: 31 Particella: 398

Protocollo n. [redacted] del 15/03/2024

Tipo Mappale n. del

Dimostrazione grafica dei subalterni

Scala 1 : 1000

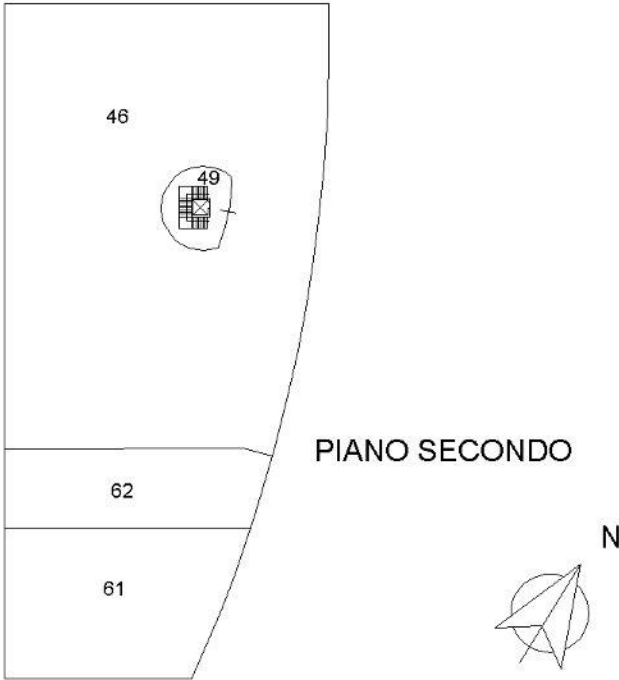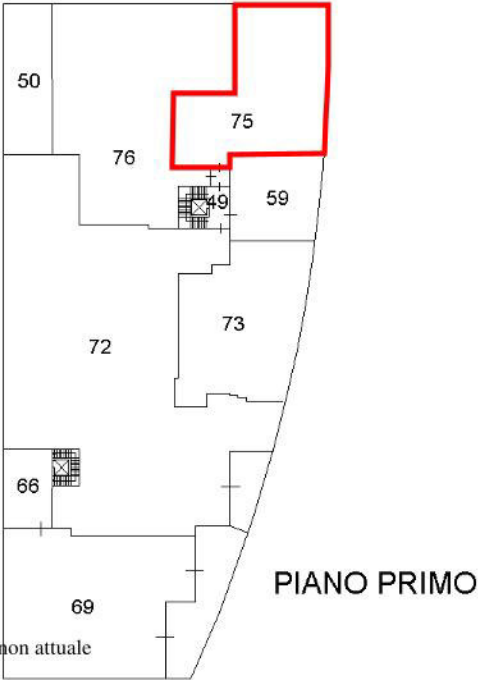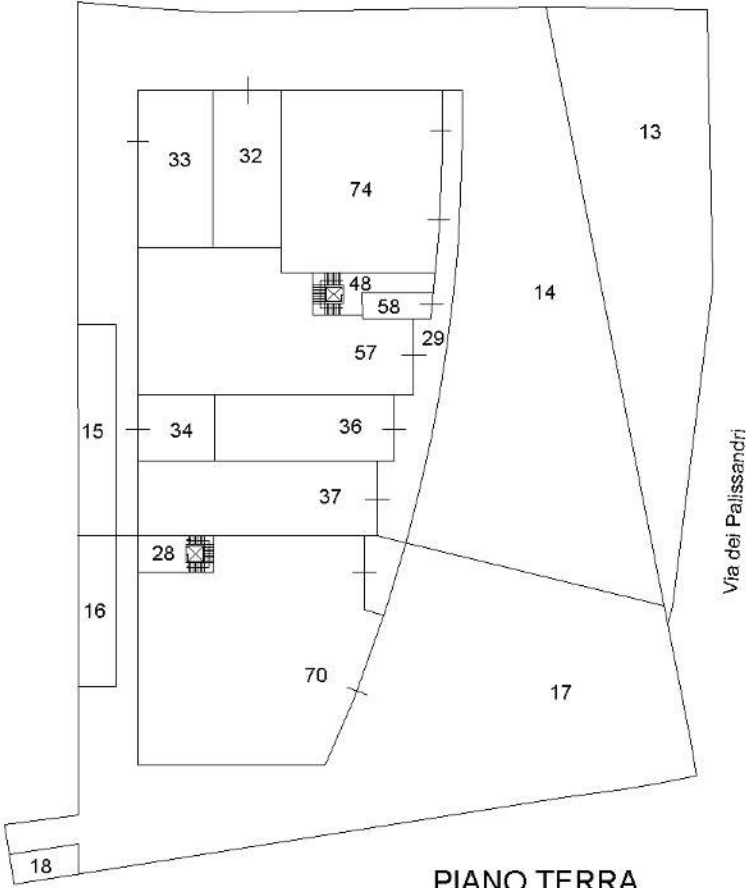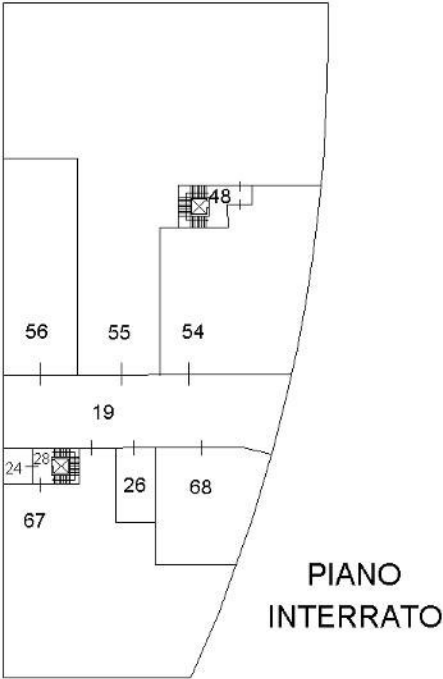

Planimetria non attuale