

Data: 21/06/2023 - [REDACTED] richiedente: SRNTRS55L62E456E

Au. 3

Agenzia delle Entrate
CATASTO FABBRICATI
 Ufficio provinciale di
 Campobasso

Dichiarazione protocollo n. [REDACTED]
 Comune di Termoli
 Via Dei Palissandri

13/10/2021


civ. SNC

Identificativa Catastale:

Servizio: 31
 Foglio: 31
 Particella: 398
 Subalterno: 72

[REDACTED]
 ARUBAPEC S.P.A.
 Architetto
 Prov. Campobasso

Scala 1: 200

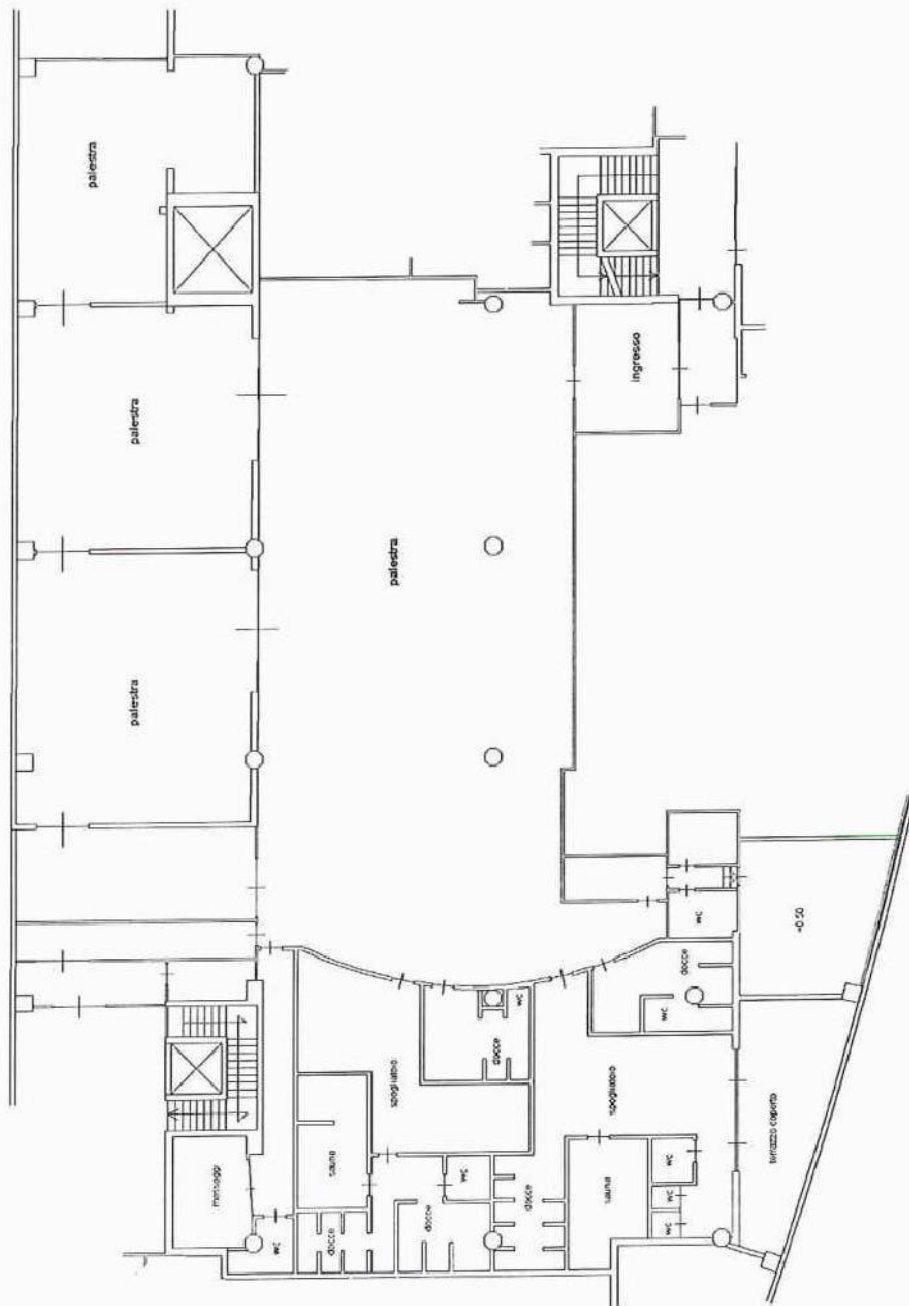

PIANO PRIMO
 H = 3.00



Catasto dei Fabbricati - Simulazione al 21/06/2023 - Comune di TERMOLI (0113) - Foglio 31 - Particella 398 - Subalterno 72 - input 01

VIA DEI PALISSANDRI n. SNC Piano I

Firmato Da: SARNO TERESA Emesso Da: ARUBAPEC S.P.A. NG CA 3 Serial#: 5cdc2a12e239ac55f0381879b1b72efa

Ultima planimetria in atti

Data: 21/06/2023 - [REDACTED] richiedente: SRNTRS55L62E456E

Totale schede: 1 Formato di acquisizione: A3(297x420) - Formato stampa richiesto: A4(210x297)

Au.4

