

Agenzia delle Entrate

CATASTO FABBRICATI


Ufficio Provinciale di

Campobasso

Dichiarazione protocollo n. ████████ del 14/05/2024	
Comune di Termoli	
Via Dei Palissandri	
civ. SNC	
Identificativi Catastali:	Compilata da: ██████████
Sezione:	Iscritto all'albo:
Foglio: 31	Geometri
Particella: 398	
Subalterno: 79	Prov. Campobasso N. ██████████


Planimetria
Scheda n. 1 Scala 1:200

ALLEGATO 3

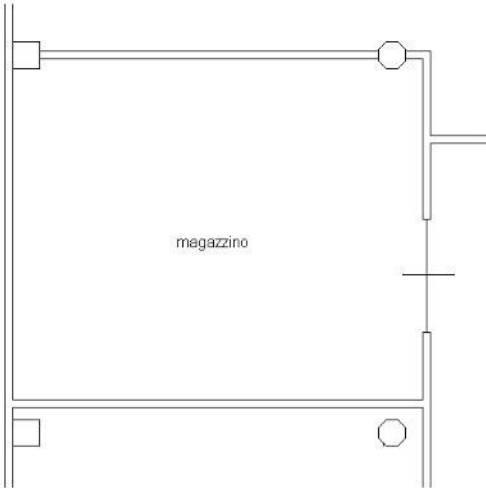

PIANO INTERRATO

H = 3.50

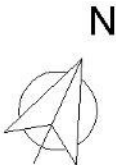

ELABORATO PLANIMETRICO

Compilato da: [redacted]

Iscritto all'albo:
Geometri

Prov. Campobasso N. [redacted]

Agenzia delle Entrate
CATASTO FABBRICATI
Ufficio Provinciale di
Campobasso

ALLEGATO 4

Comune di Termoli


Sezione: Foglio: 31 Particella: 398

Protocollo n. [redacted] del 14/05/2024


Tipo Mappale n. del

Dimostrazione grafica dei subalterni


Scala 1 : 1000

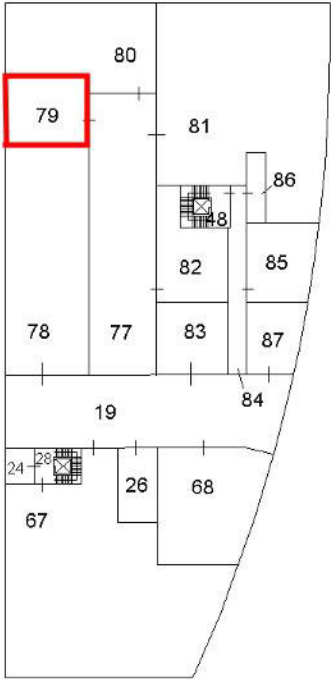


PIANO
SOTTOSTRADA 1

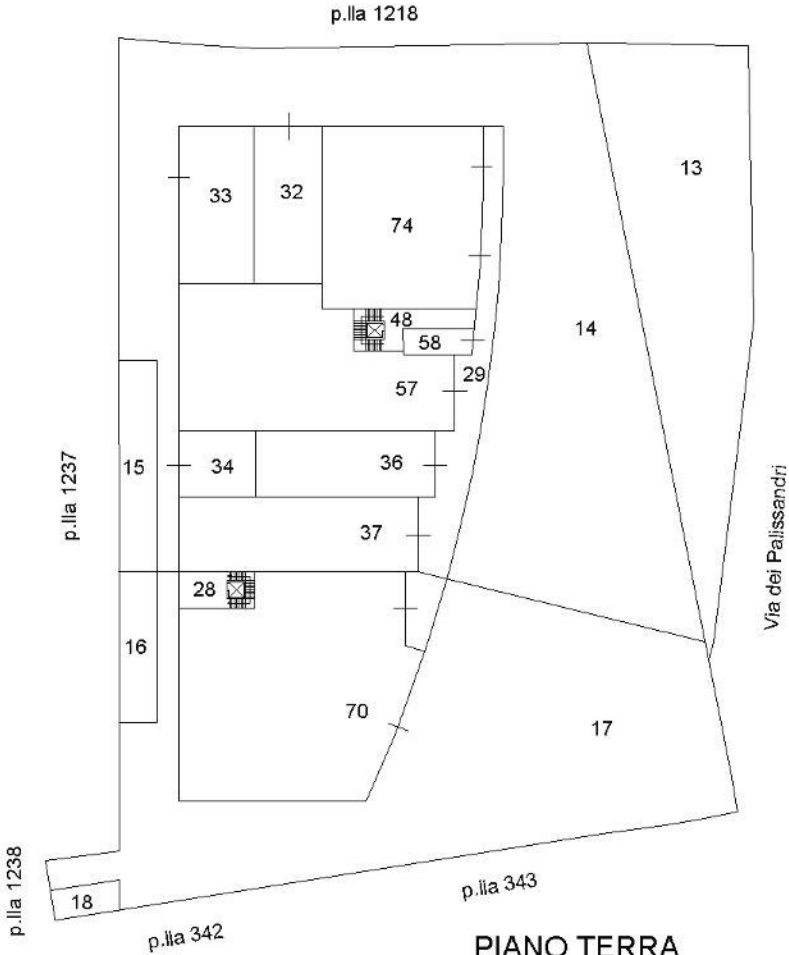

PIANO TERRA

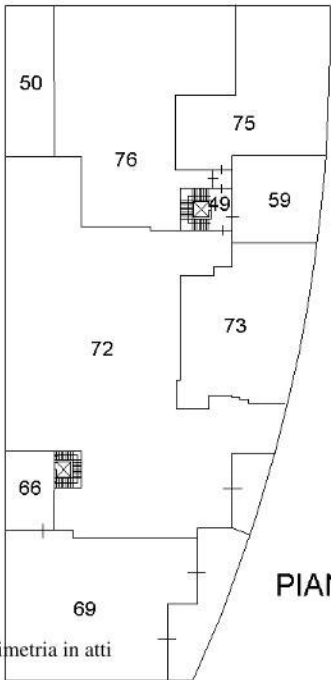

PIANO PRIMO

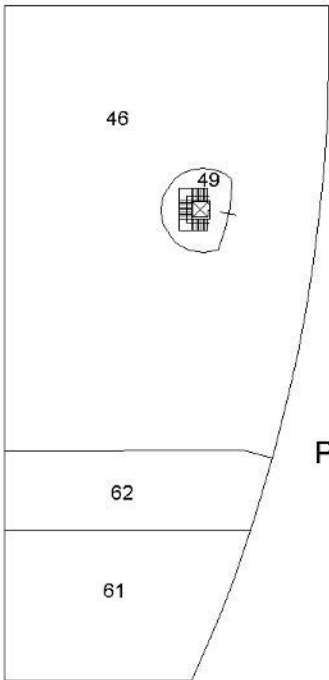

PIANO SECONDO



Ultima planimetria in atti