

Catasto dei Fabbricati - Situazione al 19/02/2025 - Comune di TERMOLI (LI113) - < Foglio 31 - Particella 398 - Subalterno 81 >
 Firmato D:\18\PIRELLA\PIRELLA\Iso S.N.C\PIRELLA BIEC S.P.A. NG CA 3 Serial#: 5cdc2a12e239ac55f0381879b1b72efa

ELABORATO PLANIMETRICO

Compilato da:
[redacted]

Iscritto all'albo:
Geometri

Prov. Campobasso N. [redacted]

Agenzia delle Entrate
CATASTO FABBRICATI
Ufficio Provinciale di
Campobasso

ALLEGATO 4

Comune di Termoli


Sezione: Foglio: 31 Particella: 398

Protocollo n. [redacted] del 14/05/2024


Tipo Mappale n. del

Dimostrazione grafica dei subalterni


Scala 1 : 1000

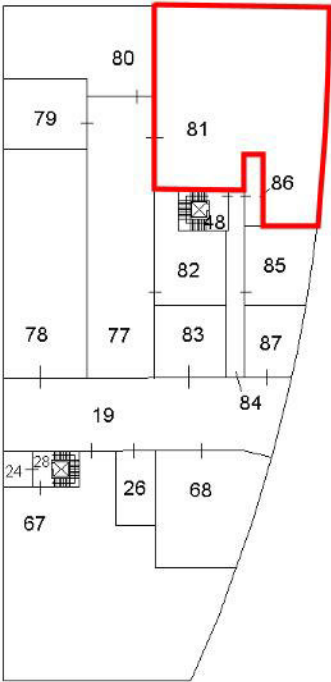


PIANO
SOTTOSTRADA 1

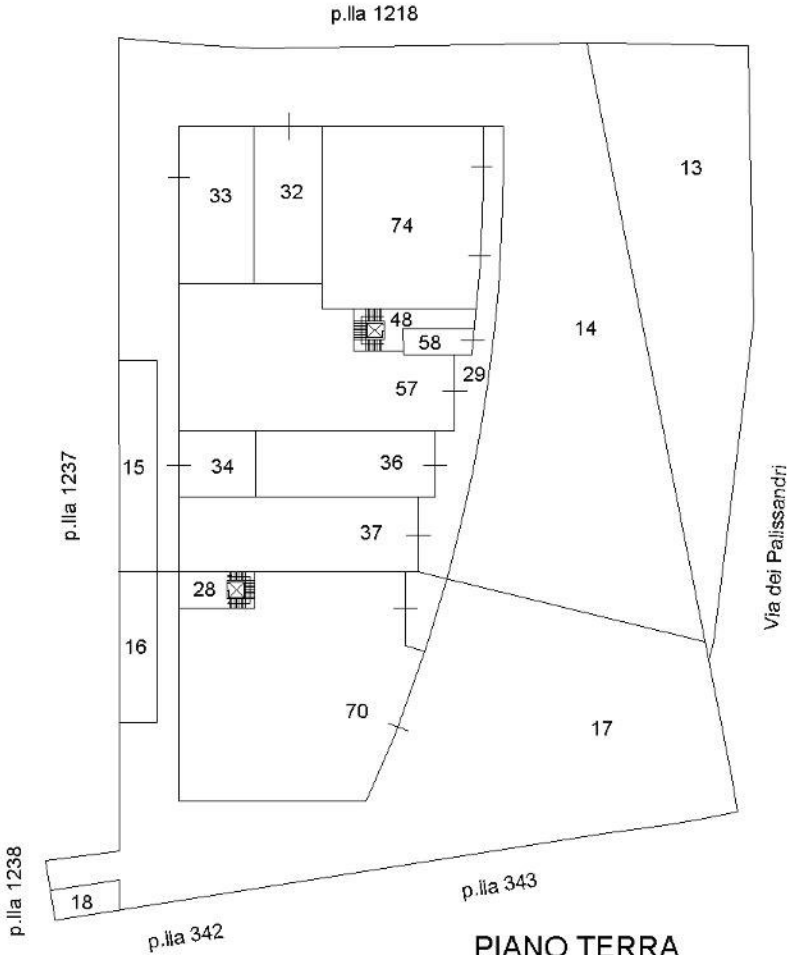

PIANO TERRA

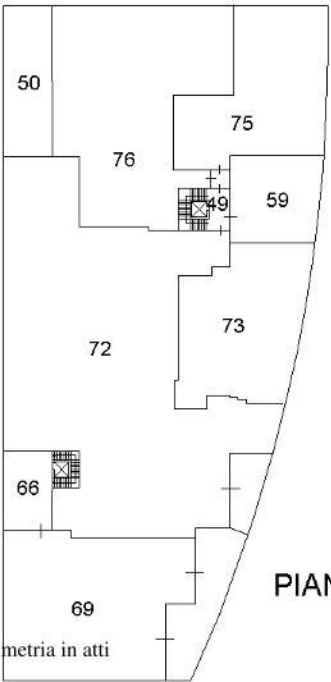

PIANO PRIMO

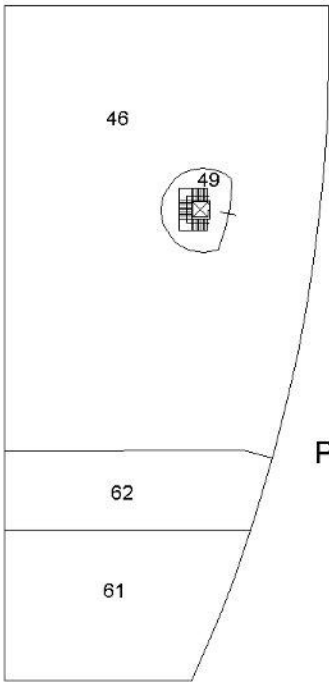

PIANO SECONDO



Ultima planimetria in atti