

Agenzia delle Entrate
CATASTO FABBRICATI
Ufficio Provinciale di
Catania

Dichiarazione protocollo n. CT0172514 del 16/08/2017

Planimetria di u.i.u. in Comune di Aci Catena

Via Vampolieri

civ. 23

Identificativi Catastali:

Sezione:

Foglio: 12

Particella: 276

Subalterno: 8

Compilata da:

Coniglione Marco

Iscritto all'albo:

Geometri

Prov. Catania

N. 2825


Scheda n. 1

Scala 1:200

(ALL. 13)

Piano Primo

h= mt. 3,00

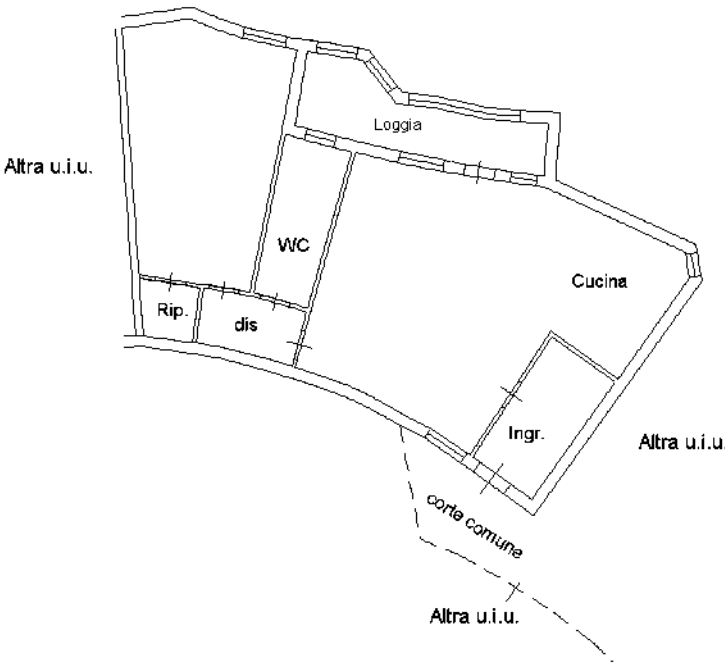

Ultima planimetria in atti

Data: 26/02/2026 - n. T21081 - Richiedente:

Totale schede: 1 - Formato di acquisizione: A4(210x297) - Formato stampa richiesto: A4(210x297)