


ELABORATO PLANIMETRICO		Agenzia delle Entrate	
Compilato da: Scapin Chiara		CATASTO FABBRICATI	
Iscritto all'albo: Architetti		Ufficio Provinciale di	
Prov. Venezia		Venezia	
N. 1702			
Comune di Santa Maria Di Sala		Protocollo n. VE0104339 del 06/10/2023	
Sezione:	Foglio: 2	Particella: 149	Tipo Mappale n. del
Dimostrazione grafica dei subalterni			Scala 1 : 500

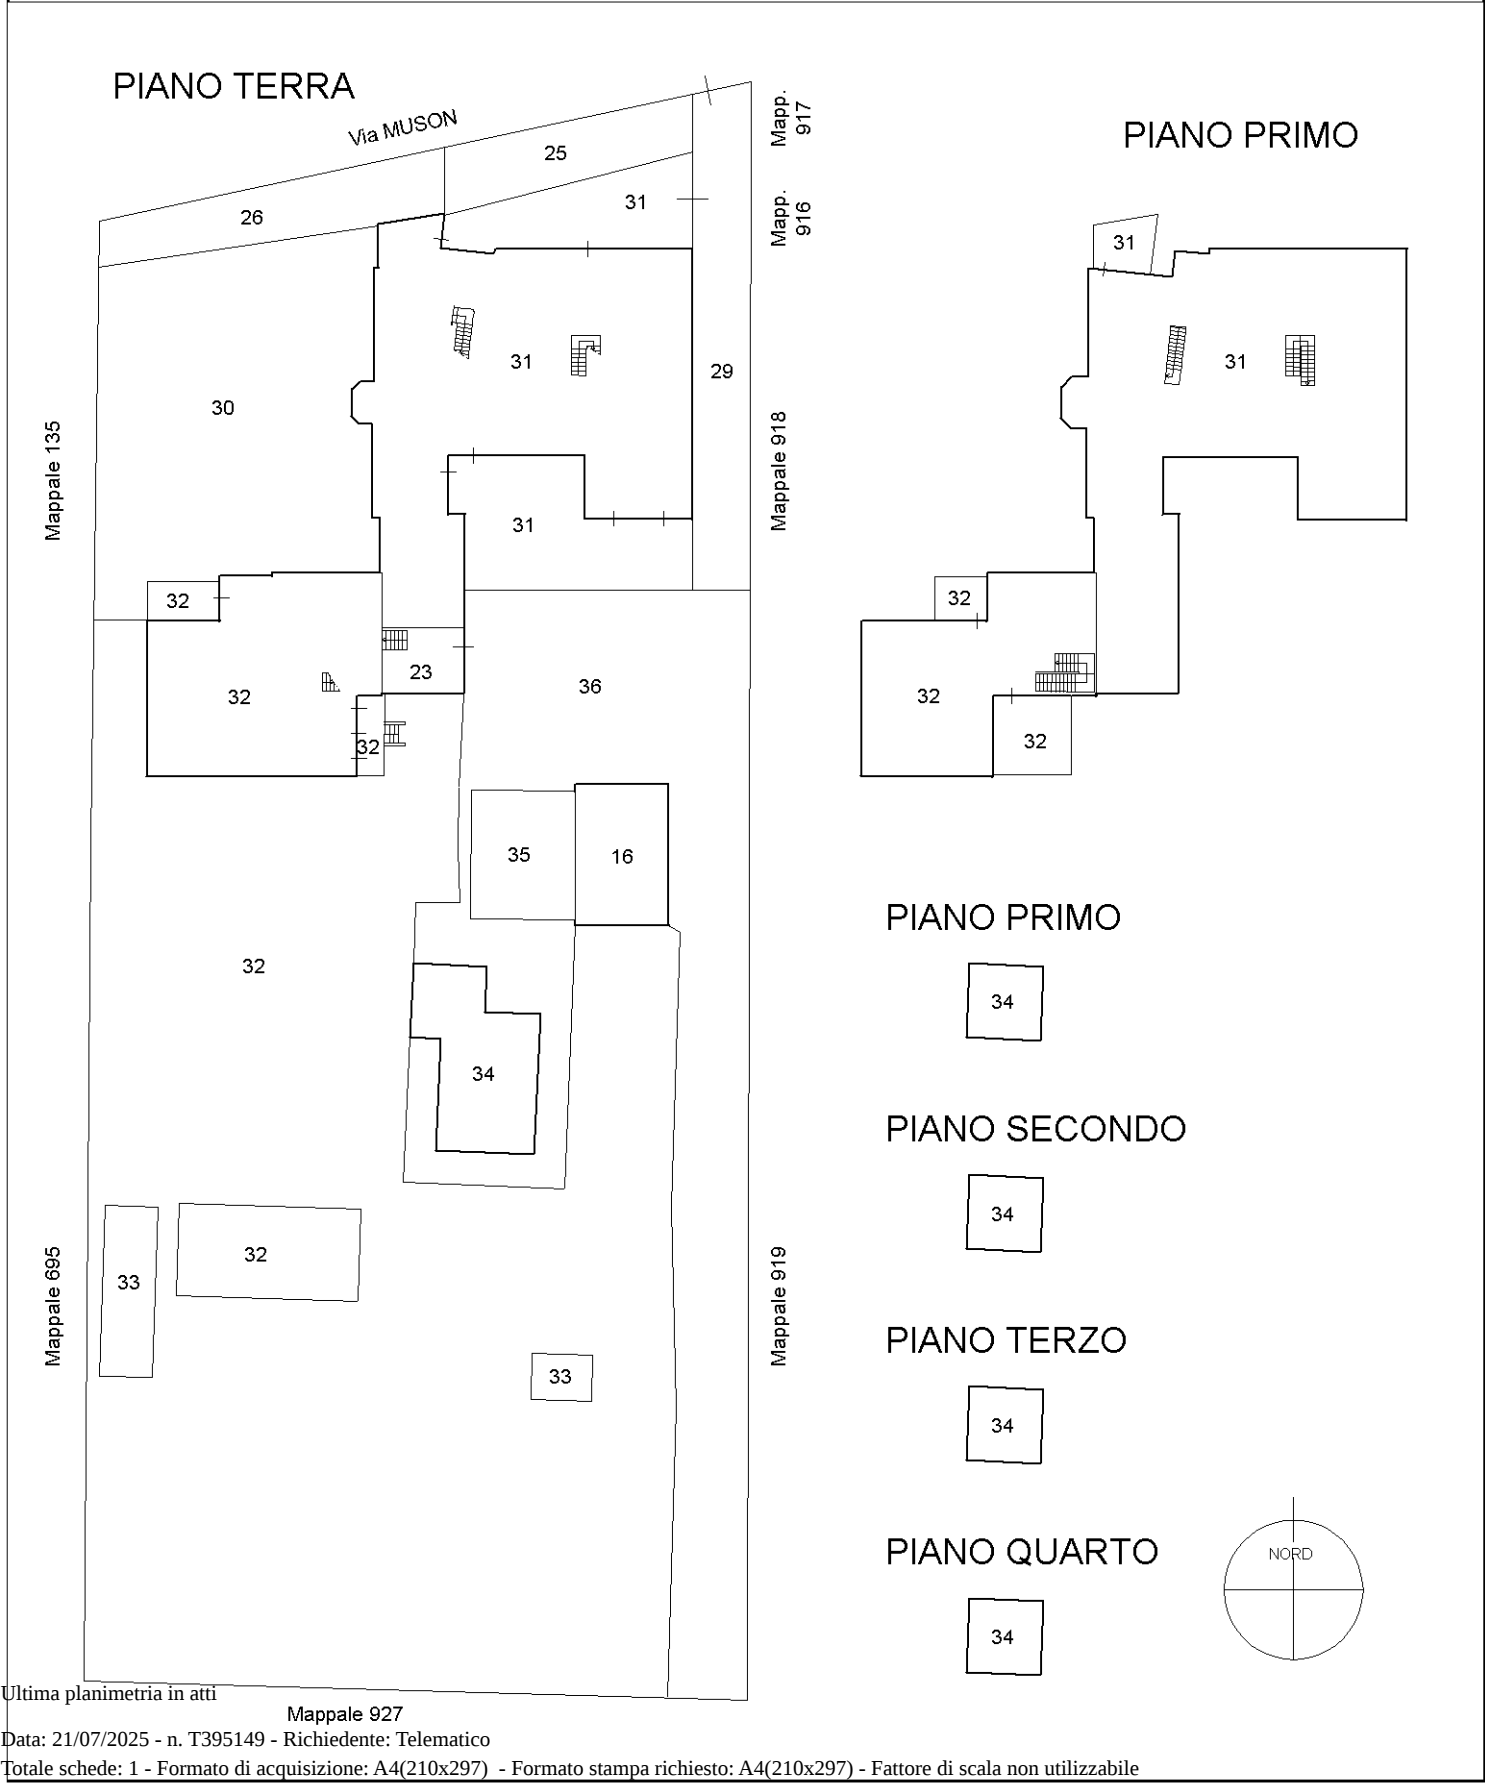



N=-47500

E=-47600

1 Particella: 149