


PLANIMETRIA UNITA' IMMOBILIARE COMUNE DI FASANO
N.C.E.U. Fg.61 p.IIa 1205 sub. 1 - PIANO TERRA -
RILIEVO DELLO STATO DEI LUOGHI

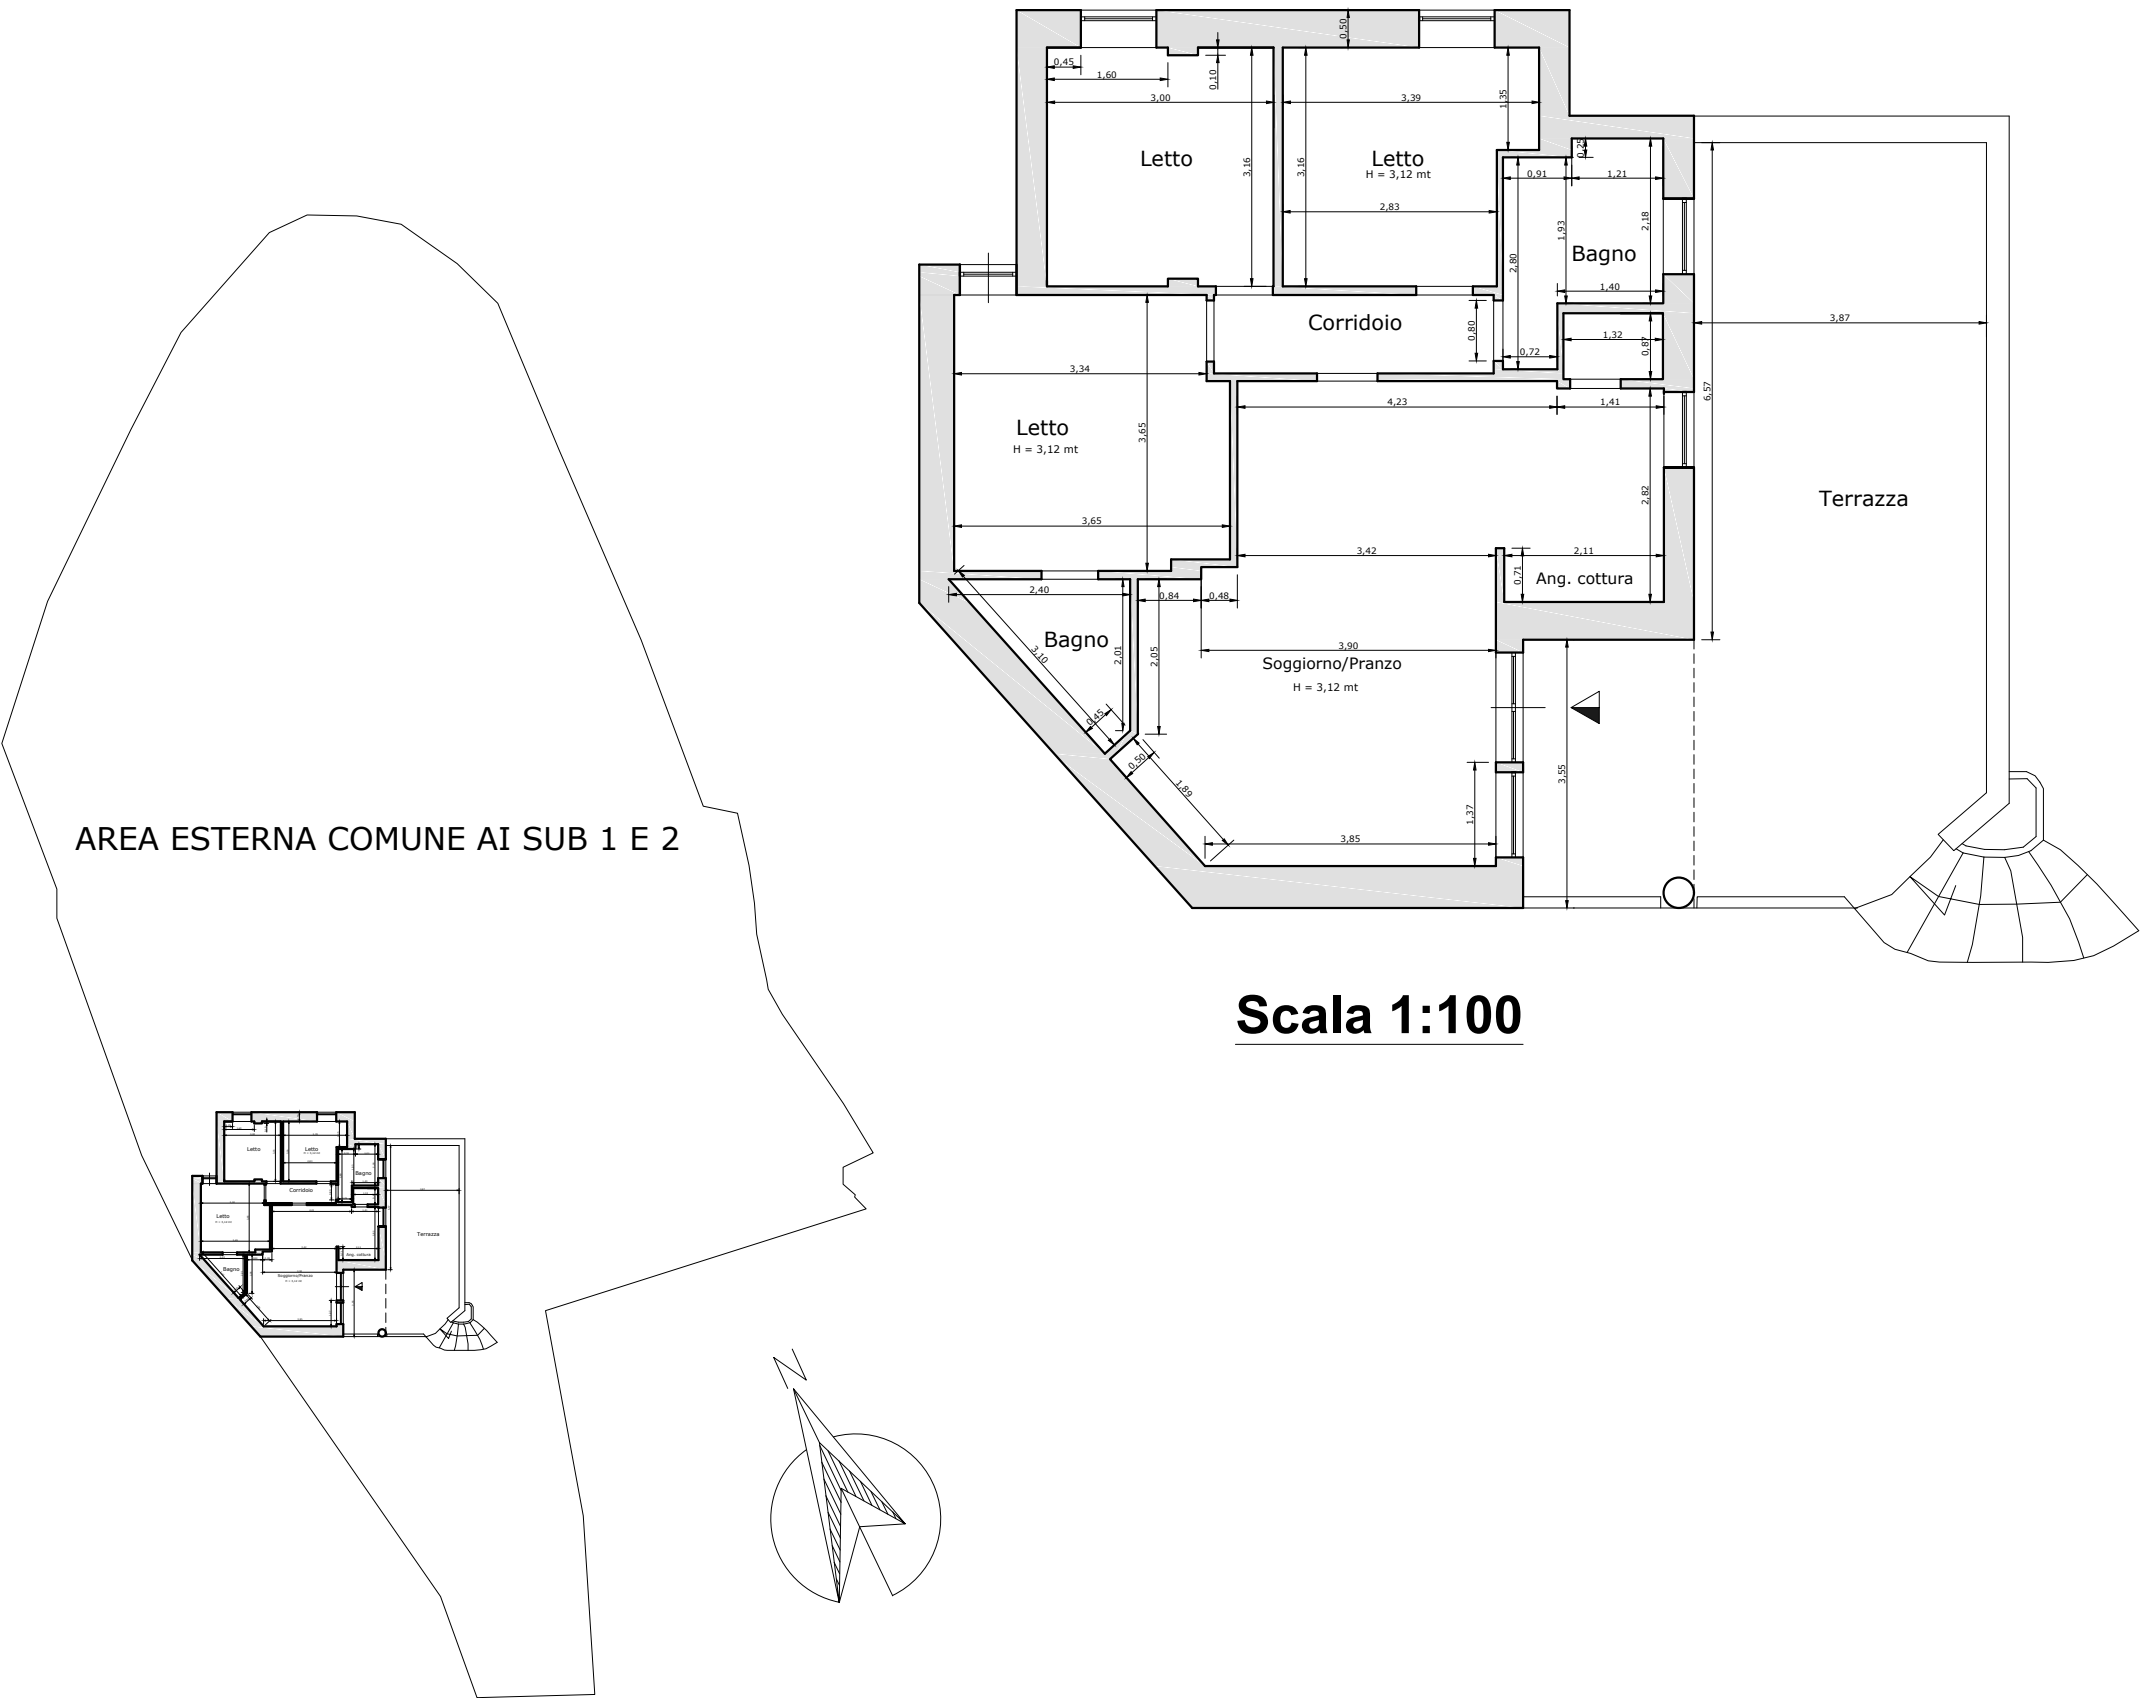

Scala 1:100

Il Tecnico Rilevatore

Ing. Marco Grasselli