

FOGLIO 5
MAPPALÉ 358 SUB.11 GRAFFATO MAPPALÉ 420 SUB.2
MAPPALÉ 357-514


Vis. tel.



Firmato Da: COPPO SILVIA Emesso Da: INFOCAMERE QUALIFIED ELECTRONIC SIGNATURE CA Serial#: 38a6b0



ELABORATO PLANIMETRICO		Agenzia del Territorio CATASTO FABBRICATI Ufficio Provinciale di Alessandria			
Compilato da: Gatti Maura					
Iscritto all'albo: Architetti					
Prov. Alessandria		N.	943		
Comune di Camino				Protocollo n. AL0135748 del 06/05/2008	
Sezione: CAM Foglio: 5 Particella: 358				Tipo Mappale n. 132281 del 02/05/2008	
Dimostrazione grafica dei subalterni				Scala 1 : 500	

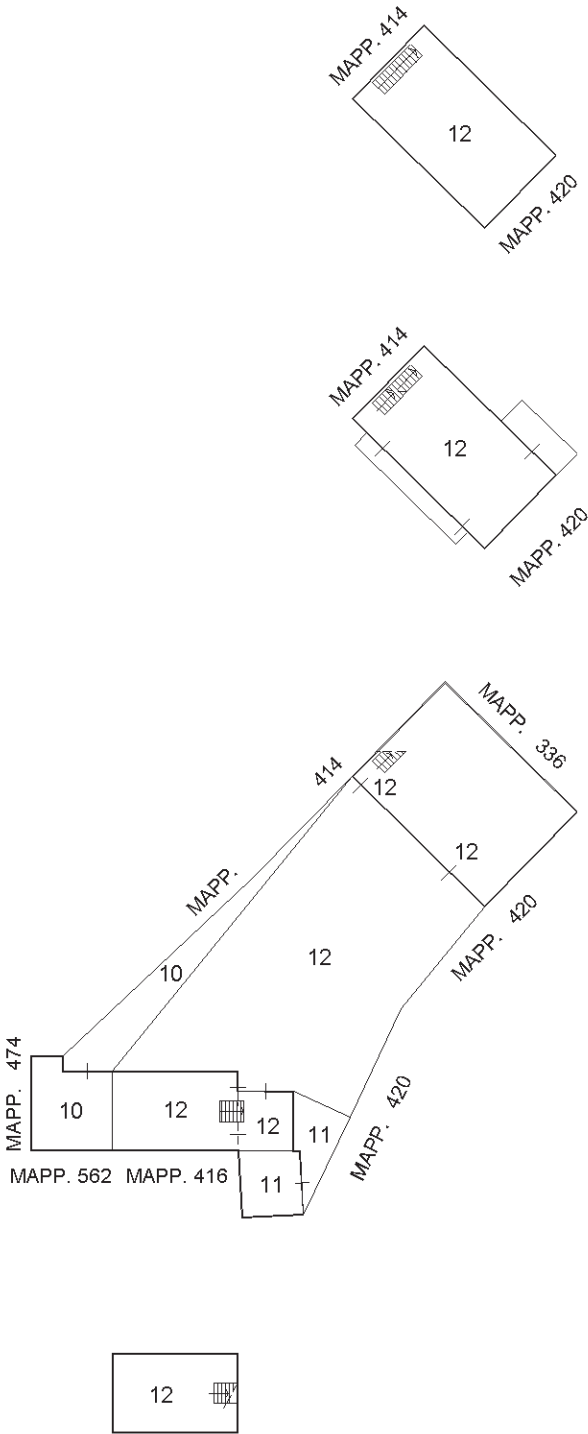


PIANO SECONDO

PIANO PRIMO

PIANO TERRA

PIANO INTERRATO (S1)

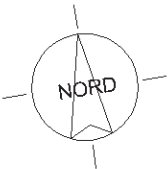

Ultima planimetria in atti

