

Agenzia del Territorio
CATASTO FABBRICATI
Ufficio Provinciale di
Milano

Dichiarazione protocollo n. MI0822222 del 14/10/2008

Planimetria di u.i.u. in Comune di Besana In Brianza

Via Martin Luther King

civ. 14

Identificativi Catastali:

Sezione:

Foglio: 30

Particella: 163

Subalterno: 4

Compilata da:

Villa Matteo

Iscritto all'albo:


Geometri

Prov. Monza e Brianza

N. 849

Scheda n. 1

Scala 1:200

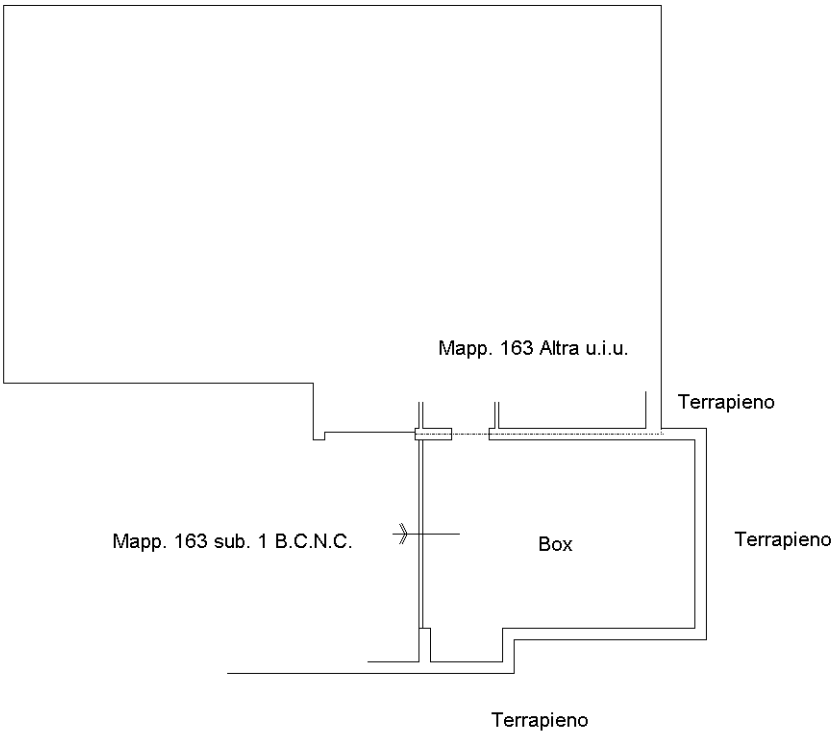

PIANO INTERRATO

H=2.30

ORIENTAMENTO



Ultima planimetria in atti