



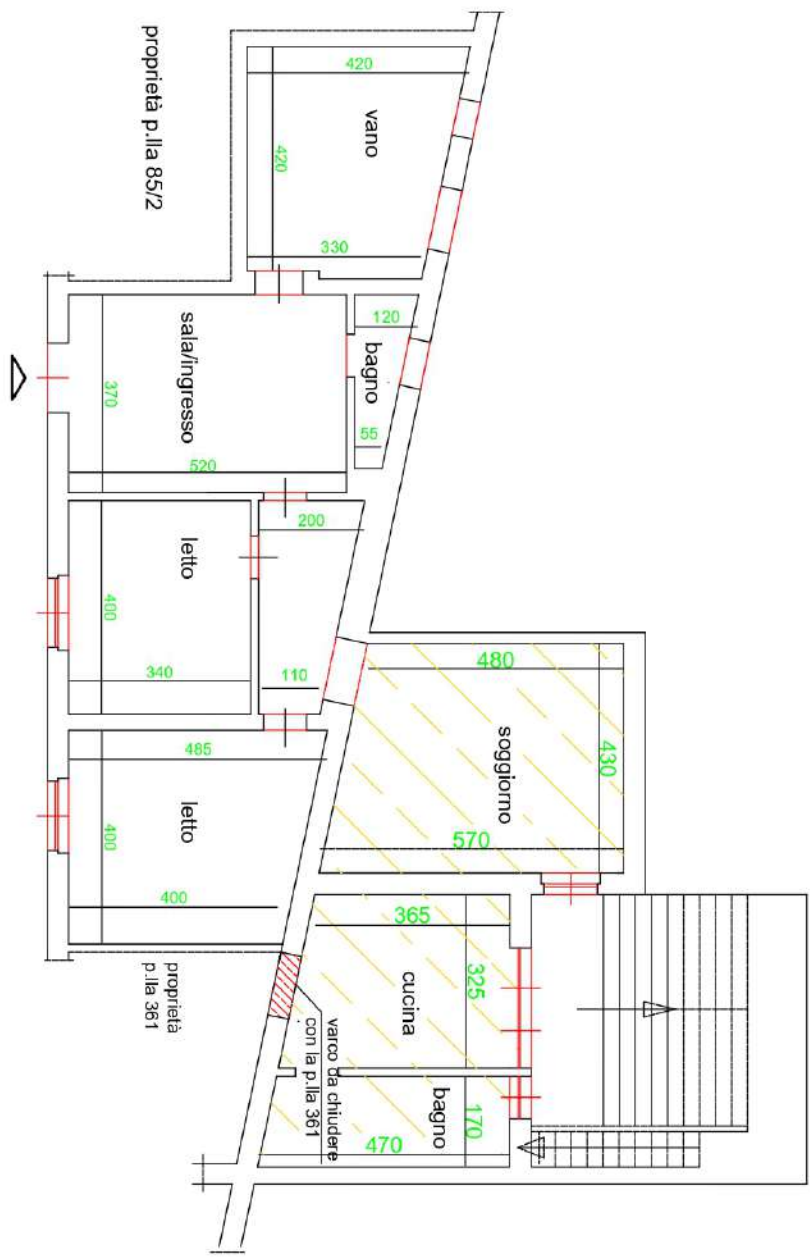

ampliamento che insiste
sulla p.lla 634 fg 4/1

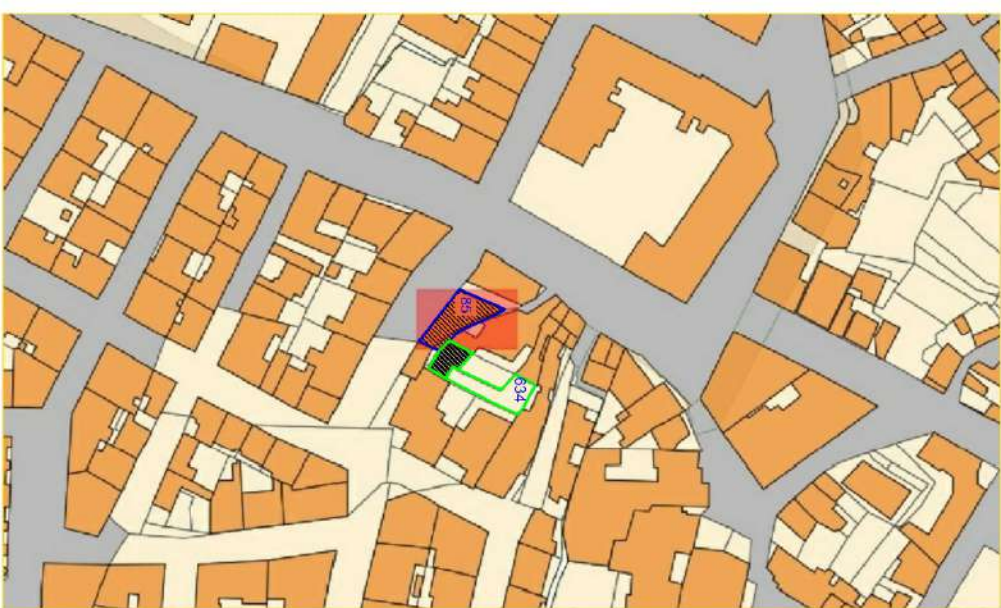

COMUNE: Carovigno (BR) via C. Pisacane 21		COMMESSA: Es. Imm. 27/4/2011		ENTE: Tribunale di Brindisi	
DETERMINAZIONE: Rilievo Immobile		ACQUONAMENTI: FOGNARI: P. 41/634/635 P. 41/634		DATA 1a EMISSIONE: Maggio 2021	
COMITENTE: TRIBUNALE DI BRINDISI		OGGETTO: Rilievo immobile		SERIE/ PERIODE: P. 41/634/635 P. 41/634	
PROGETTISTA: Dott. Ing. Flora COZZOLI via Dittatore Silia, 9 Brindisi e-mail floracozzi@syntel.com pec: cozzoli.flora@ingpec.eu		TAVOLA: 1		FILE: P. 41/634/635 P. 41/634	
		SCALA: 1:100			