



MINISTERO DELLE FINANZE
DIREZIONE GENERALE DEL CATASTO E DEI SERVIZI TECNICI E CATASTALI

NUOVO CATASTO EDILIZIO URBANO

Planimetria dell'immobile sita nel Comune di MONTENGROTTO TERME - PROV. PADOVA

Data:

Allegata alla dichiarazione presentata all'Ufficio Tecnico Edilizio di PADOVA


N.C.T.	N.C.E.U.	FG	ALL.	MAPP.	SEZ.	FG	ALL.	MAPP.	SUB.	C.
7	7	7	7	7	7	7	7	7	7	7




PLANIMETRIA
SCALA 1:1000

ORIENTAMENTO

SCALA 1:1000

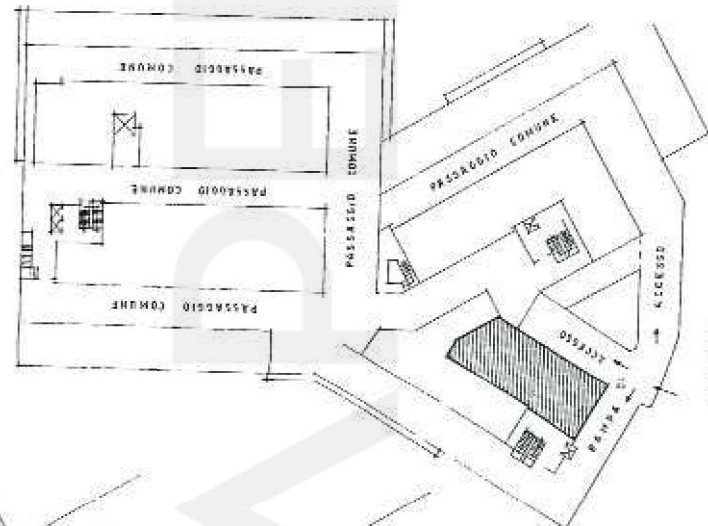

PLANIMETRIA PIANO INTERRATO
SCALA 1:500

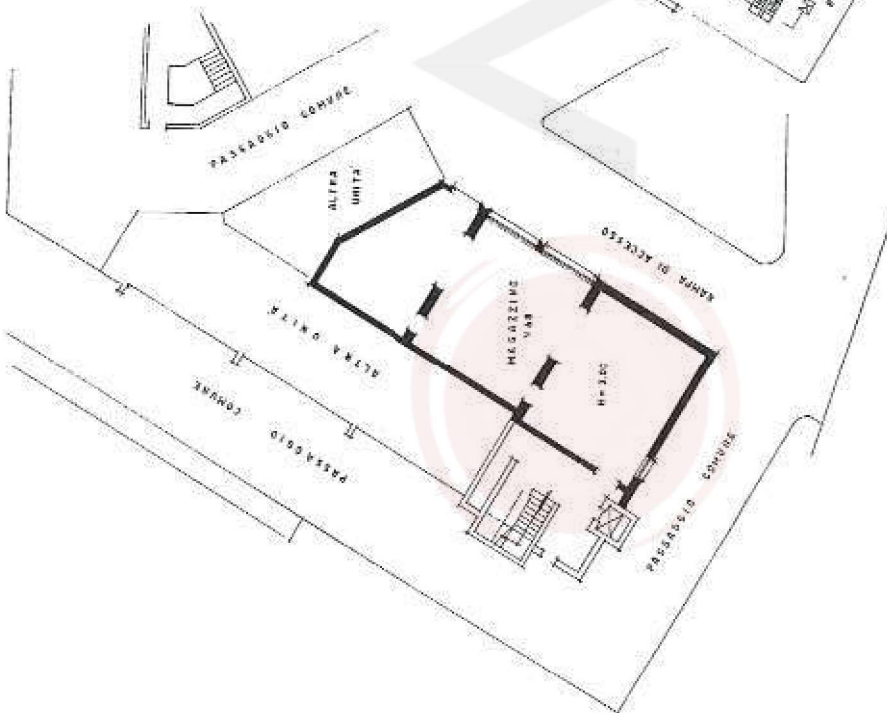

PLANIMETRIA PIANO INTERRATO
SCALA 1:500

SPAZIO RISERVATO PER LE ANNOTAZIONI D'UFFICIO



IO T. N. N.
V. N. N. N.

DATA
PROT. N.
C. C. C. C.

COMPILATO DA: GEOMETRA
LEONARDO PIZZAGLIA
Tecnico ed. ed. del GEOMETRA
della Provincia di PADOVA
data: 03/07/1989
Firma: *Leonardo Pizzaglia*

Ultima planimetria in atti

Data presentazione: 08/08/1989 - Data: 21/05/2024 - n. T30037 - Richiedente: BCCLCU68A19G224H
Totale schede: 1 - Formato di acquisizione: A2(420x594) - Formato stampa richiesto: A4(210x297)

ALLEGATO 5