

TRIBUNALE CIVILE DI MODENA

GIUDICE DELL'ESECUZIONE DR.sa GIULIA LUCCHI


PROCEDIMENTO DI ESECUZIONE IMMOBILIARE

R.G. ESEC. I. N°73/2025

ALLEGATO C

DISEGNI TECNICI

CATASTO

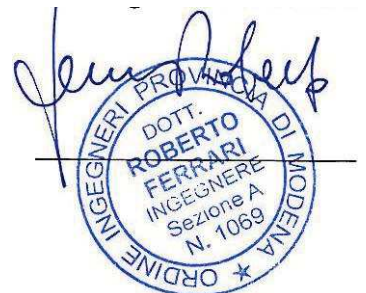

09/05/2026



TAV. 1





670



Firmato Da: ROBERTO FERRARI Espresso Da: ARUBAPEC EU QUALIFIED CERTIFICATES CA G1 Serial#: 6bad9d8b58fcdb57f7eb084df73145

SOPRALLUOGO
27/02/2026

TAV. 2

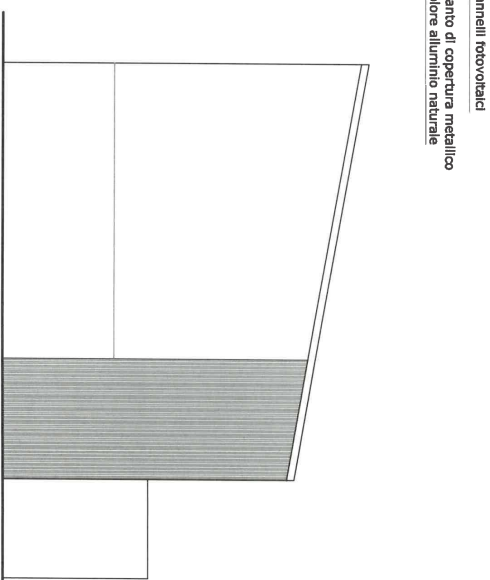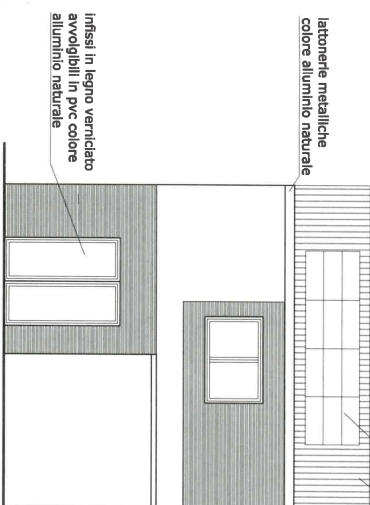
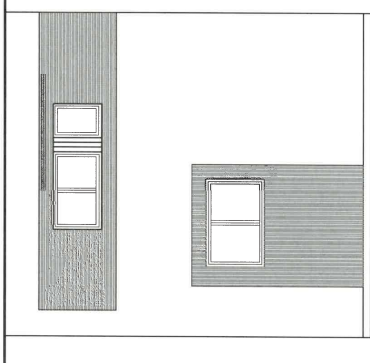
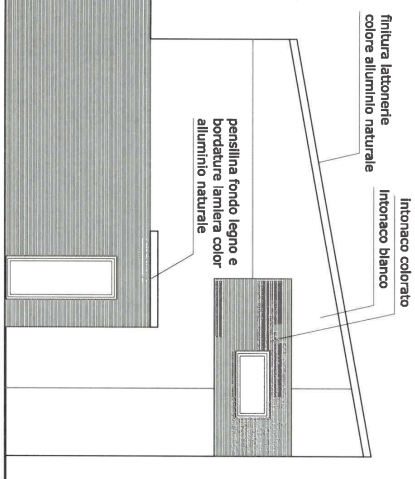


PROSPETTO EST - INGRESSO

PROSPETTO NORD - FRONTE STRADA

PROSPETTO SUD

PROSPETTO OVEST (LATO A 1,5 m DAL CONFINI)

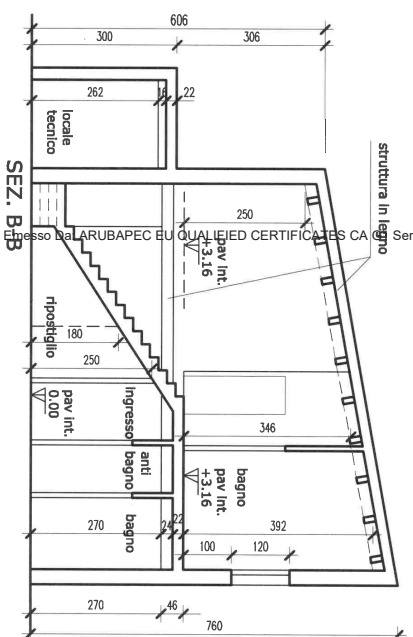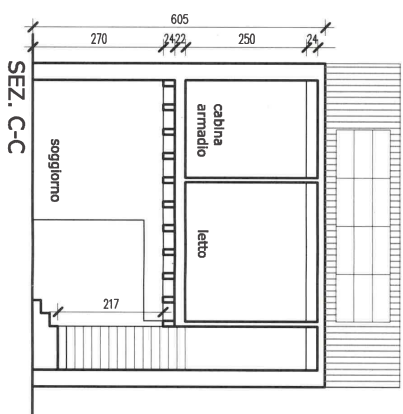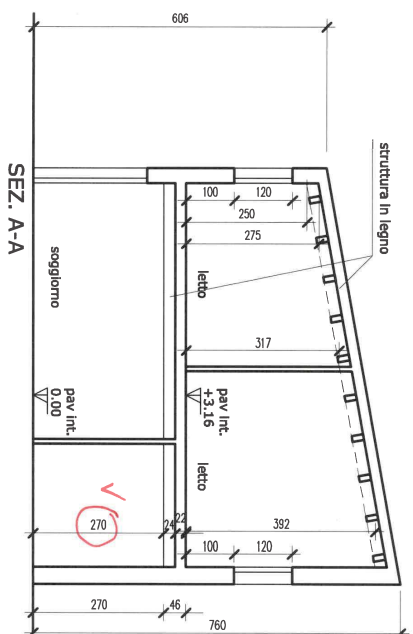







SEZ. A-A

SEZ. C-C

SEZ. B³B³


SOPRALLUOGO 27/02/2026
TAV. 3

EDIFICIO DI PERTINENZA (AUTORIMESSA)
SCALA 1:100

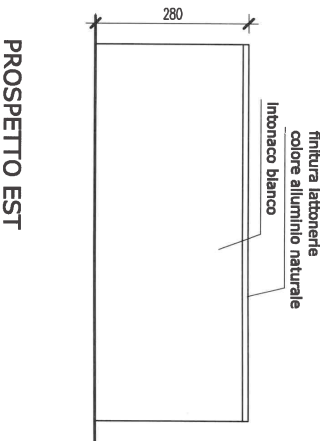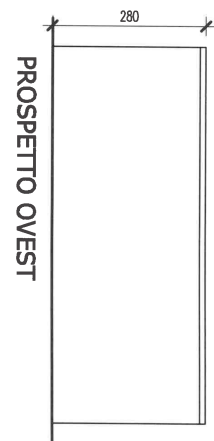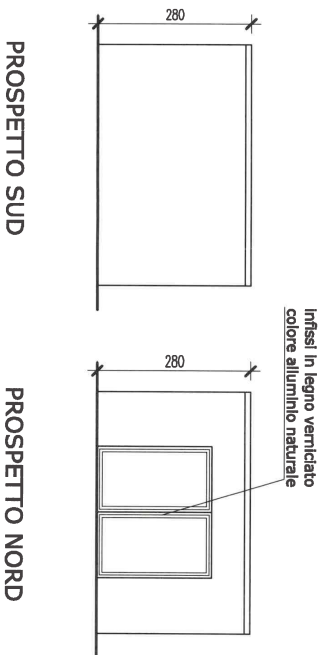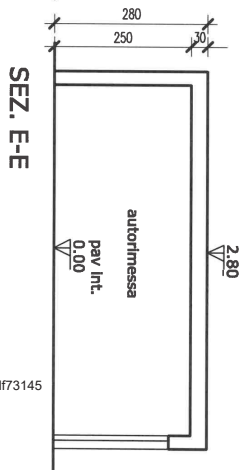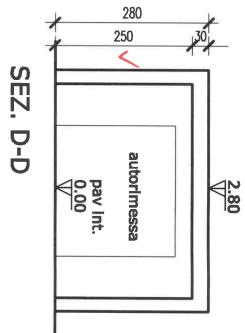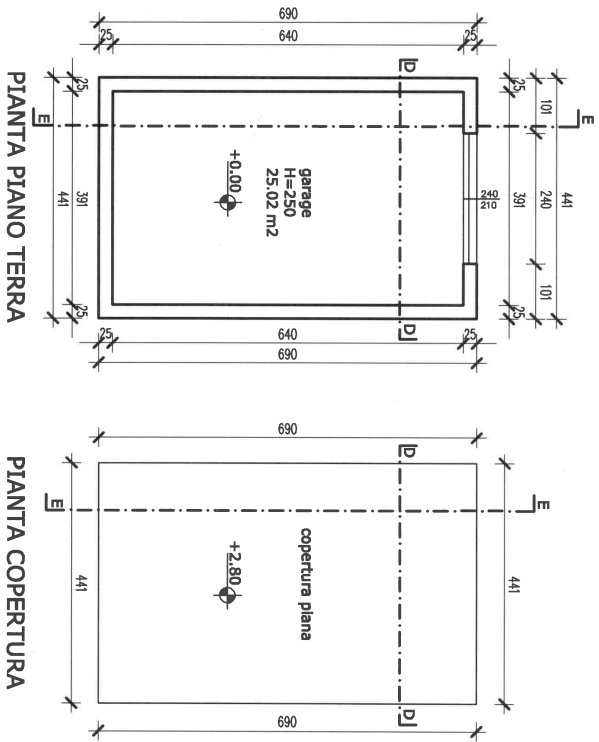


SOPRALLUCO 27/02/2026


TAV. n. 4

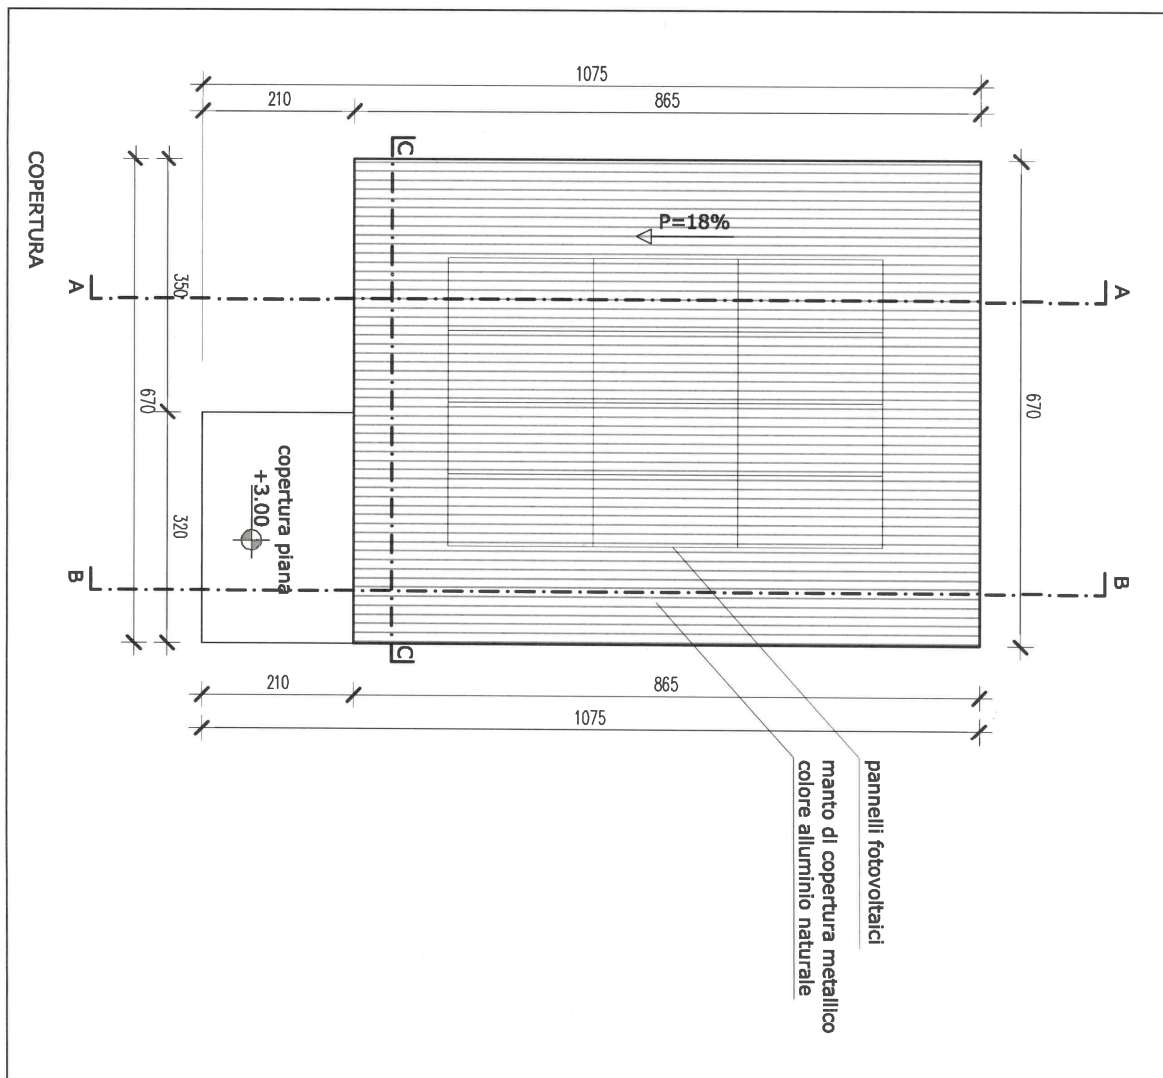

PLANIMETRIA STATO DI FATTO
(PRIMA DELLA DEMOLIZIONE PER
ORDINANZA SINDACALE)
SCALA 1:100

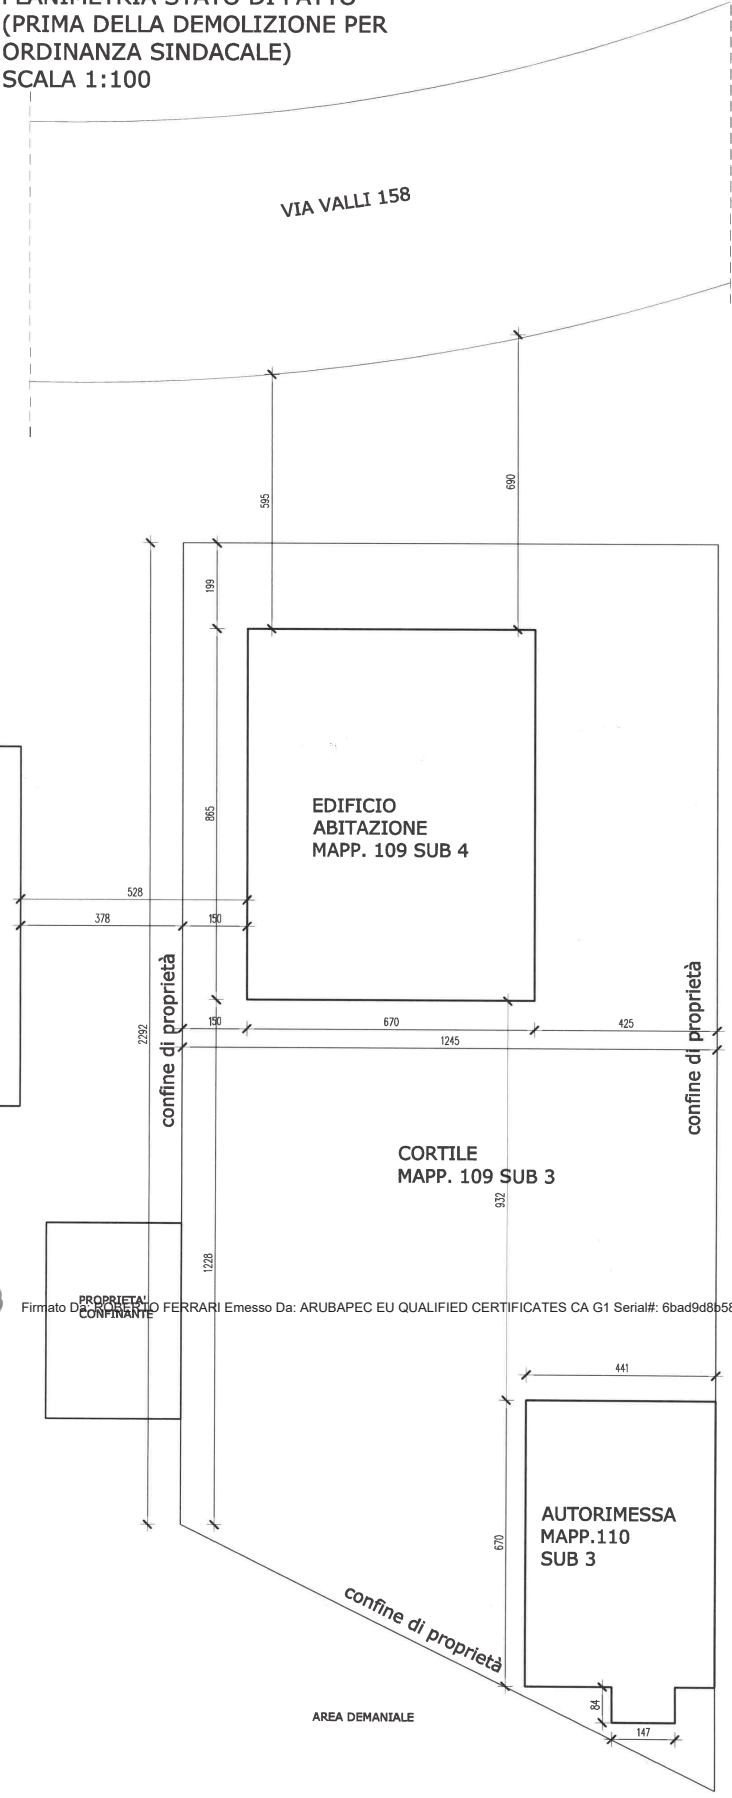




PLANIMETRIA DI PROGETTO
SCALA 1:100

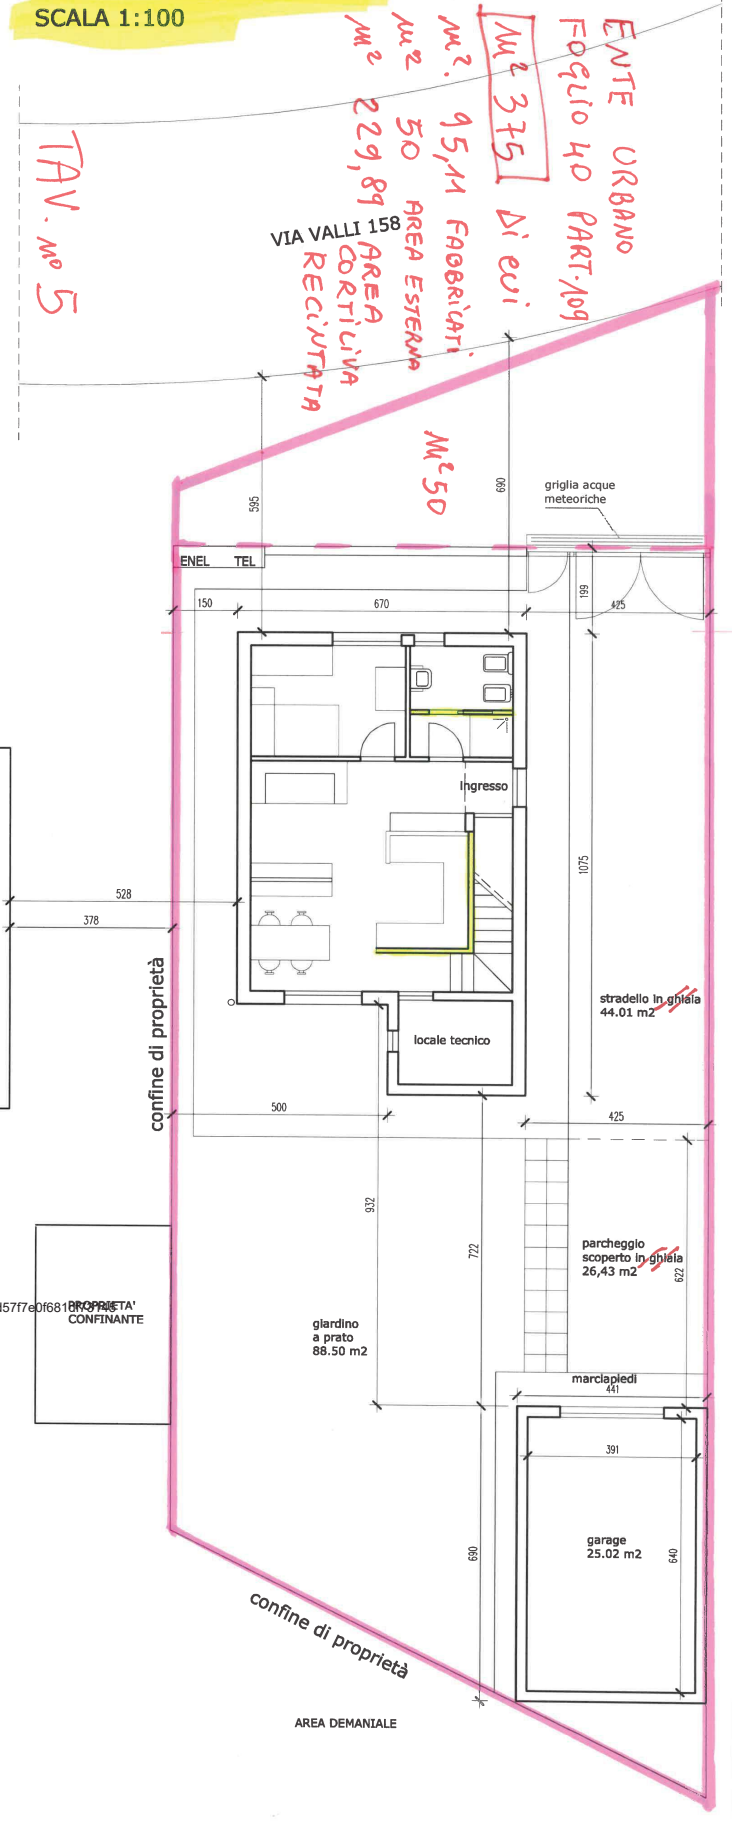



SUPERAMENTO BARRIERE ARCHITETTONICHE

LEGENDA PIANTE

APPARECCHI SANITARI E SERVOSCALA
SPAZI DI MANOVRA CONSENTITI PER GLI ADEGUAMENTI
(D.M. 236/89 ART. 8.0.2.)

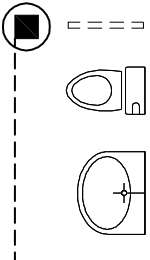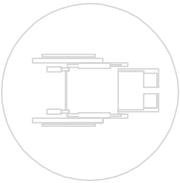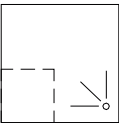	SANITARI CONFORMI AL D.M. 236/89 ART. 8.1.6
	SERVOSCALA CONFORME AL D.M. 236/89 ART. 8.1.13
	ROTAZIONE DI 360 GRADI (CAMBIAMENTO DI DIREZIONE) CONFORME AL D.M. 236/89 ART. 8.0.2. F
	PIATTO-DOCCIA A PAVIMENTO CON SEDILE RIBALTABILE CONFORME AL D.M. 236/89 ART. 8.1.6

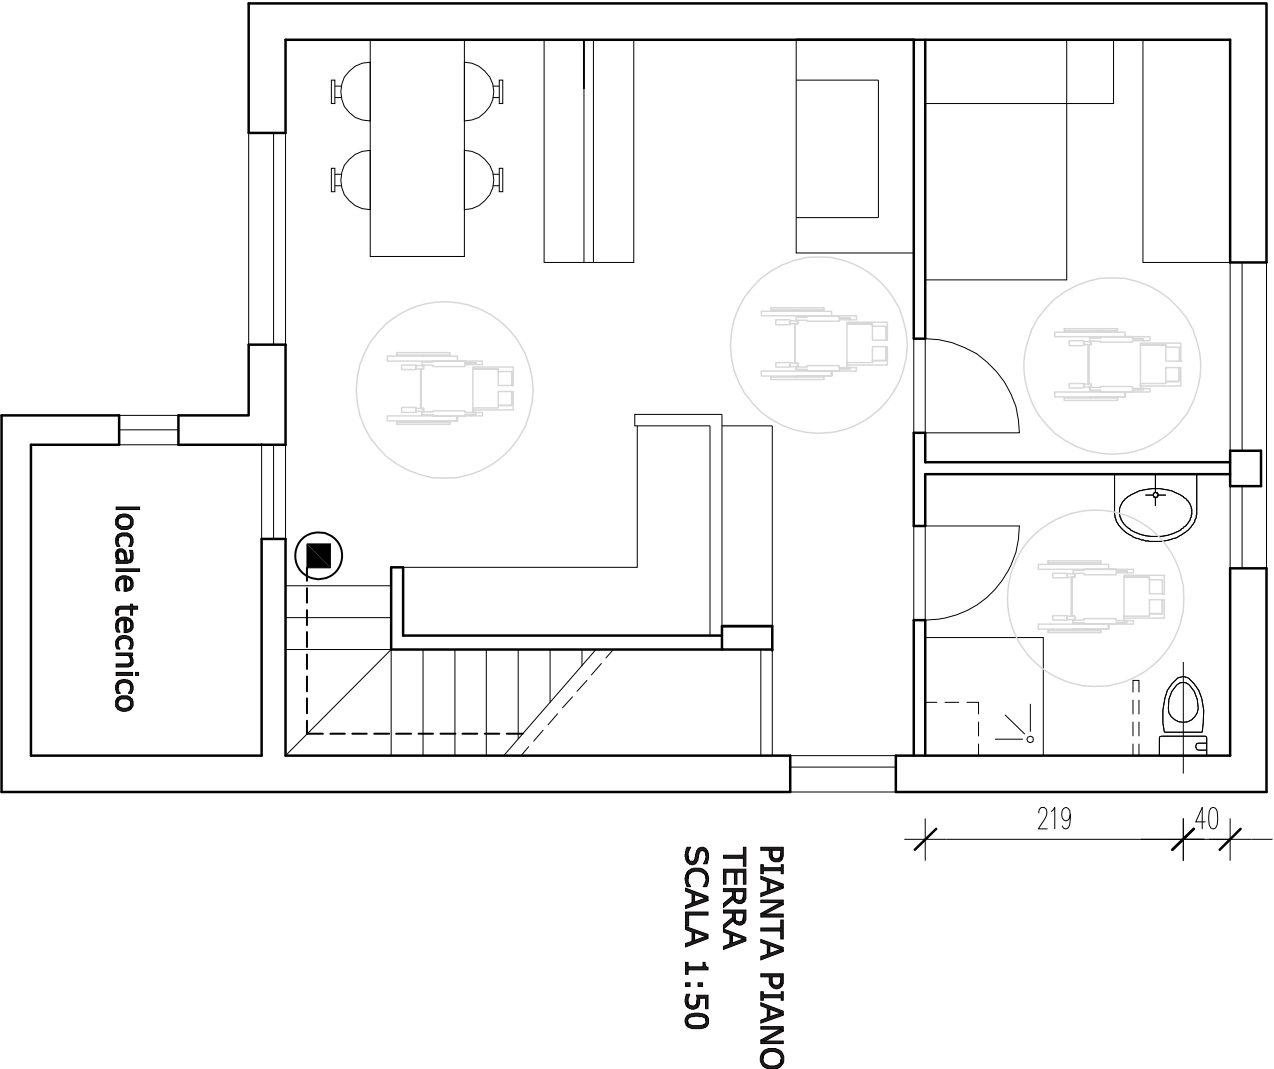

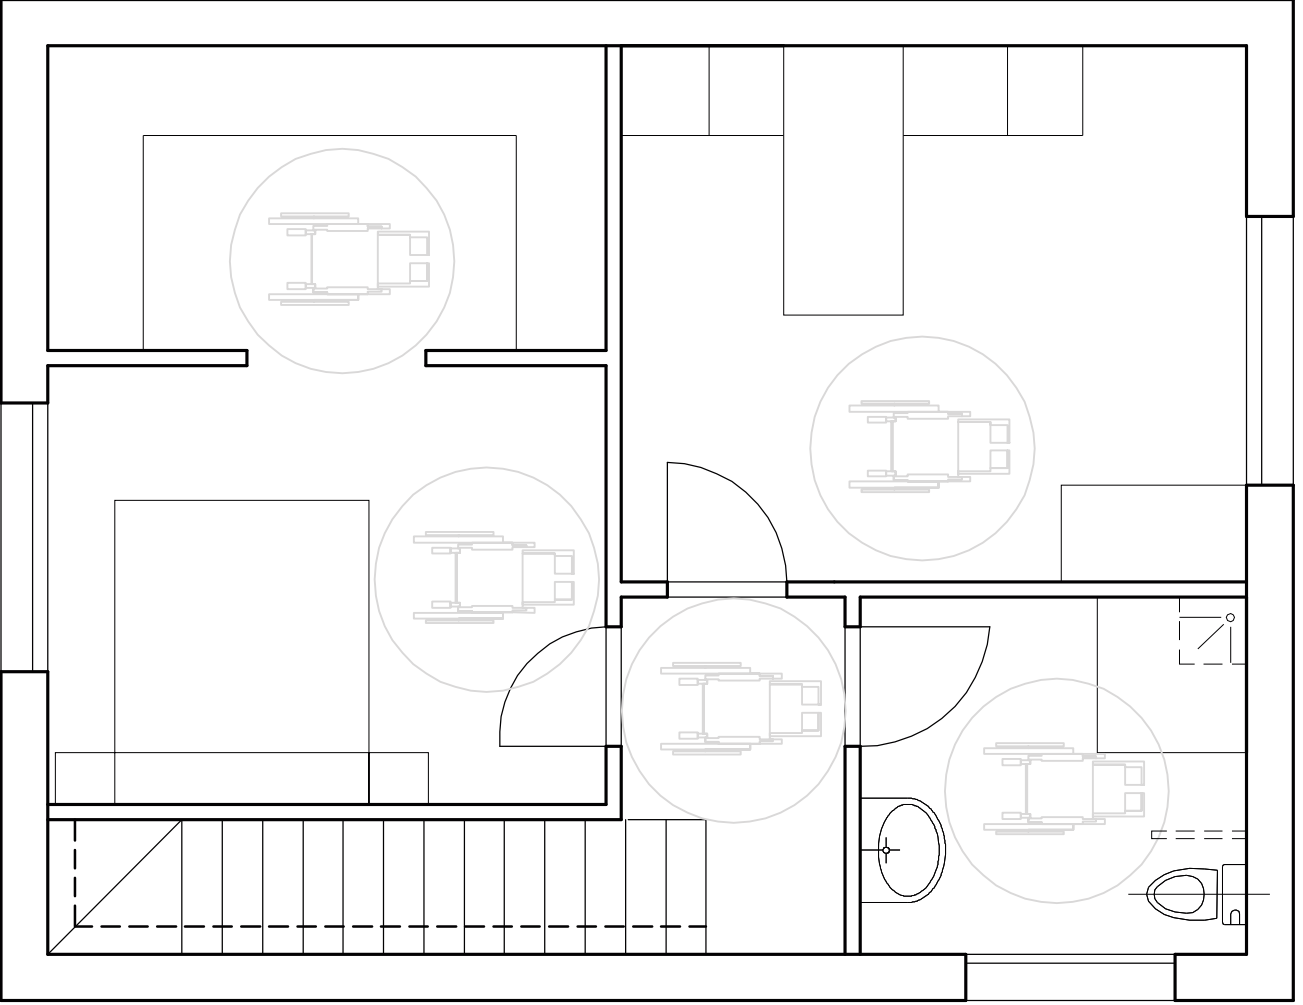

199
40

Firmato Da: ROBERTO FERRARI Emesso Da: ARUBAPEC EU QUALIFIED CERTIFICATES CA G1 Serial#: 6bad9d8b58fcfd57f7e0f681df73145

PIANTA PIANO
PRIMO
SCALA 1:50



22-Dic-2025 12:24:33
Protocollo pratica TI36824/2025

Scala originale: 1:1000
Dimensione cornice: 388.000 x 276.000 m.

Comune: (MO) MIRANDOLA
Foglio: 40

1 Particella: 109