


Agenzia delle Entrate
CATASTO FABBRICATI
Ufficio Provinciale di
Alessandria

Dichiarazione protocollo n. AL0165243 del 30/12/2016	
Planimetria di u.i.u. in Comune di Casale Monferrato	
Via Aristide Oggero	civ. 45
Identificativi Catastali:	Compilata da:
Sezione:	Alzona Massimo
Foglio: 42	Iscritto all'albo:
Particella: 340	Architetti
Subalterno: 27	Prov. Alessandria N. 497

Scheda n. 1 Scala 1:200

Piano Interrato

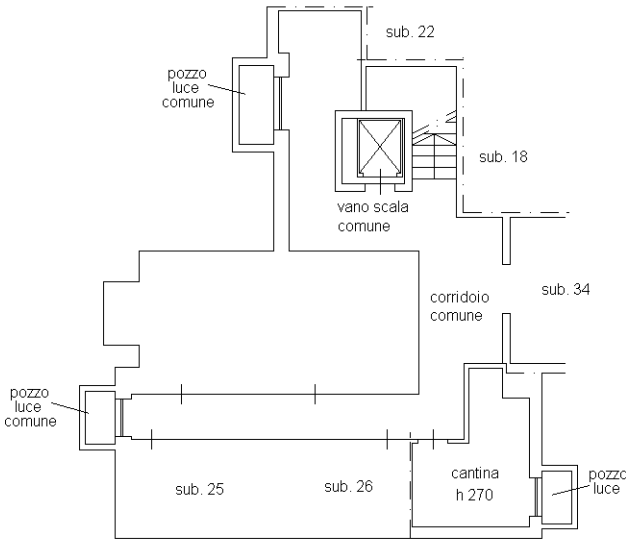

Ultima planimetria in atti