

TRIBUNALE DI FIRENZE

Sezione Fallimentare

R.F. n. 177/2019

Giudice Delegato: Dott. ssa Silvia Governatori

Curatore Fallimentare: Dott. Rodolfo Amato

Documentazione Catastale Ufficio in Signa

AB

**Agenzia del Territorio
CATASTO FABBRICATI
Ufficio Provinciale di
Firenze**

Dichiarazione protocollo n. 770 del 11/07/2005

Planimetria di u.i.u. in Comune di Signa

Via Nannucci

civ. 88

Identificativi Catastali:

Sezione:

Foglio: 11

Particella: 133

Subalterno: 535

Compilata da:
Bonini Leonardo

Iscritto all'albo:
Architetti


Prov. Firenze

N.

Scheda n. 1

Scala 1:200

Piano Terra

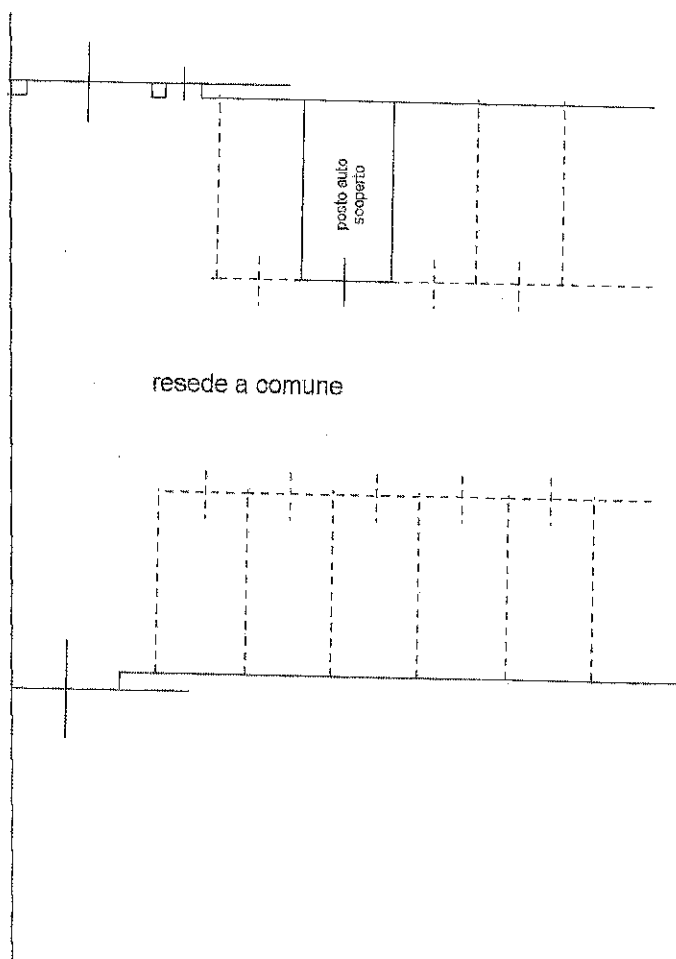

ultima planimetria in atti

data: 05/11/2019 - n. T58390 - Richiedente: T

totale schede: 1 - Formato di acquisizione: A4(210x297) - Formato stampa richiesto: A4(210x297)

Catasto dei Fabbricati - Situazione al 05/11/2019 - Comune di SIGNA (I728) - < Foglio: 11 - Particella: 133 - Subalterno: 535 >

**Agenzia del Territorio
CATASTO FABBRICATI
Ufficio Provinciale di
Firenze**

Dichiarazione protocollo n. P

del 11/07/2005

Planimetria di u.i.u. in Comune di Signa

Via Nannucci

civ. 88

Identificativi Catastali:

Sezione:

Foglio: 11

Particella: 133

Subalterno: 507

Compilata da:
Bonini Leonardo

Iscritto all'albo:
Architetti


Prov. Firenze

N.



Scheda n. 1

Scala 1:200

Piano Terreno

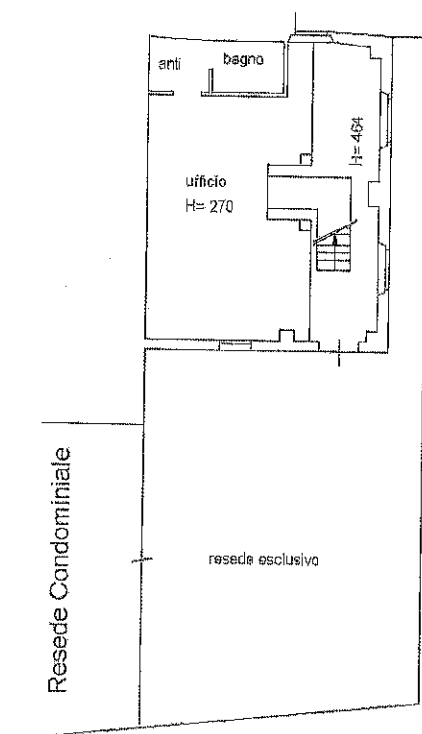

Piano Primo

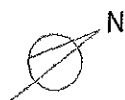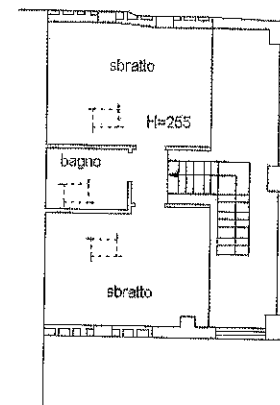

AP


Altra planimetria in atti

Data: 05/11/2019 - n. T58388 - Richiedente: T

Totale schede: 1 - Formato di acquisizione: A4(210x297) - Formato stampa richiesto: A4(210x297)

Catasto dei Fabbricati - Situazione al 05/11/2019 - Comune di SIGNA (728) - < Foglio: 11 - Particella: 133 - Subalterno: 507 >

N=52800

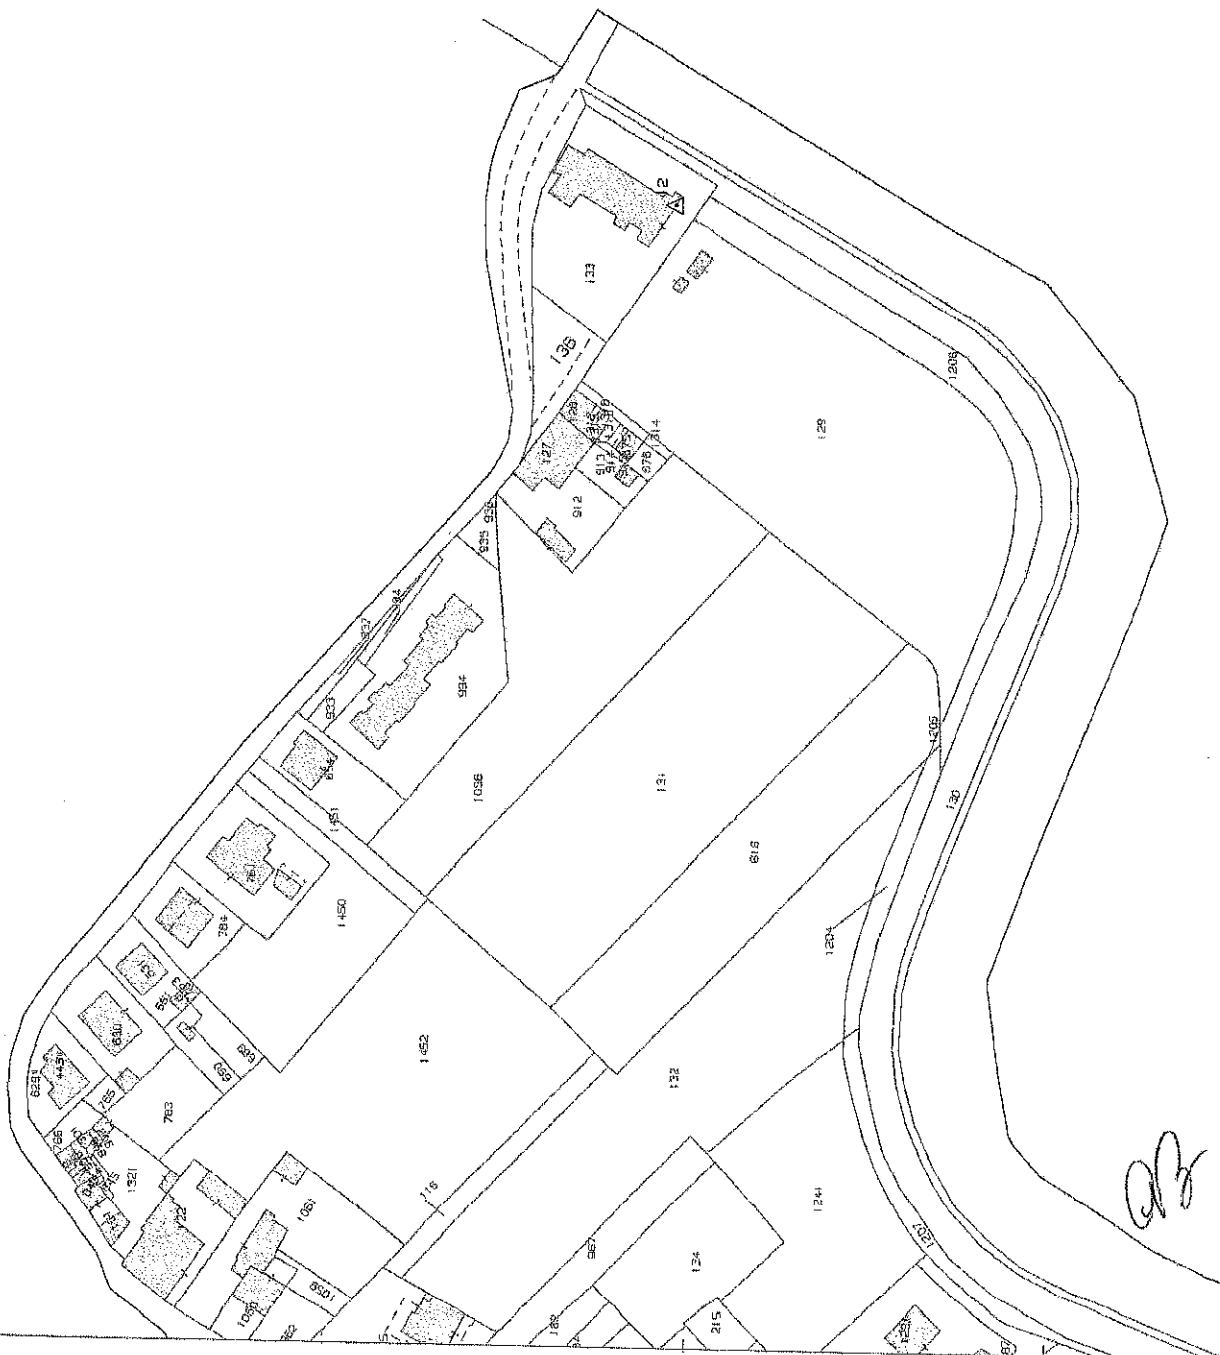

Scala originale: 1:2000
Dimensione cornice: 584.000 x 378.000 metri

29-Sel-2020 13:21:16
Prot. n. T162223/2020

Comune: SIGNA
Foglio: 11

F=16200

1 Particella: 136