

Agenzia delle Entrate
CATASTO FABBRICATI
Ufficio Provinciale di
Latina

Dichiarazione protocollo n.

del

Comune di Terracina

Giacomo Leopardi

civ. 2

Identificativi Catastali:

Sezione:

Foglio: 115

Particella: 958

Subalterno: 13

Compilata da:

Losacco Gianluca

Iscritto all'albo:
Geometri

Prov. Latina


N. 2107

Planimetria

Scheda n. 1

Scala 1:100

Distacco su Mappale 962

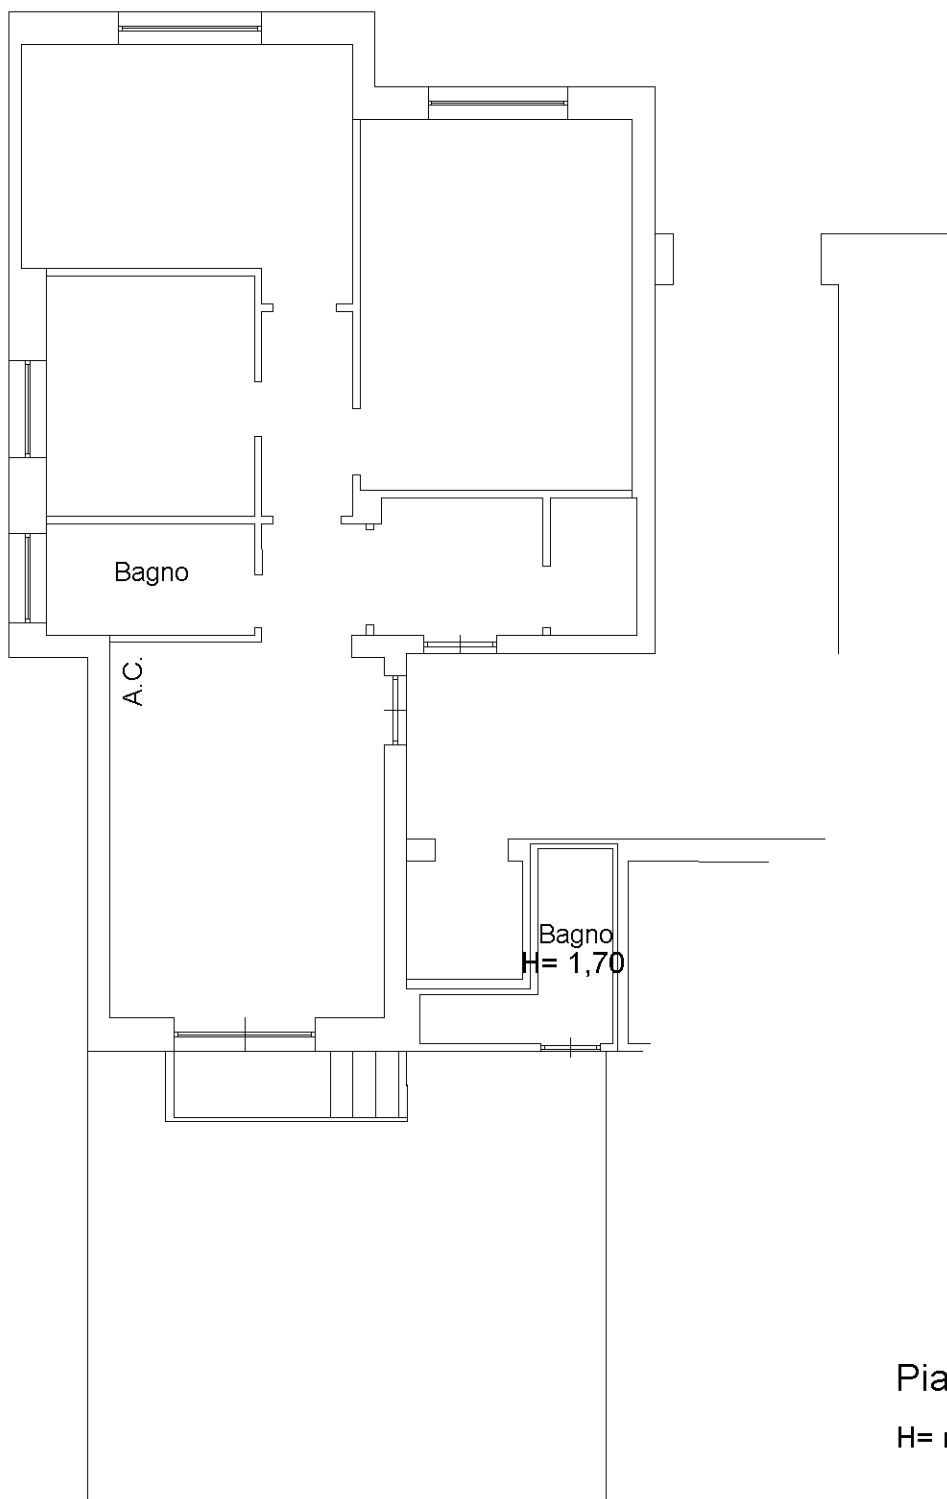


Distacco su Mappale 1228

Distacco su Via G. Leopardi

Piano T

H= ml 3,00

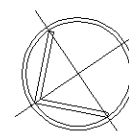

Distacco su Mappale 673