



Direzione Provinciale
di Latina
Ufficio Provinciale - Territorio

AGE.AGEDP-LT.REGISTRO
UFFICIALE.0023581.17-02-2026.U

Data: 17/02/2026

Ora: 10.28.12

Ricevuta di Avvenuta Denuncia di Variazione

pag: 1 di 1

Catasto Fabbricati

Pratica numero: LT0015915	Comune di TERRACINA (Codice: M3BI)	Ditta n.: 1 di 1
Codice di Risccontro: 000A40A43		
Operatore: BLLMRC	Unita' a destinazione ordinaria n.: 1	Unita' in variazione n.: 1
Presenza allegati: Allegato.pdf (DLP)	Unita' a dest.speciale e particolare n.: -	Unita' in costituzione n.: -
	Beni Comuni non Censibili n: -	Unita' in soppressione n.: -
	Motivo della variazione: DIVERSA DISTRIBUZIONE DEGLI SPAZI INTERNI-RISTRUTTURAZIONE	

UNITA' IMMOBILIARI

Identificativo catastale										Dati di classamento proposti			
Prog.	Op.	Sez.UR.	Foglio	Numero	Sub.	Ubicazione	ZC	Cat.	Cl.	Cons.	Sup.Cat.	Rendita	Rur
1	V		115	958	13	GIACOMO LEOPOARDI, 2, p. T	U	A/2	3	5,5	101	539,70	
			115	7457									

**MODELLO UNICO INFORMATICO DI AGGIORNAMENTO DEGLI ATTI CATASTALI
ACCERTAMENTO DELLA PROPRIETA' IMMOBILIARE URBANA**

mod. D1

Quadro B Dichiarazione di variazione presentata ai sensi dell'art. 20 del RDL 13 aprile 1939, n. 652									
Tipo Mappale n.	del	Unita'	a destinazione ordinaria	n.	1	Unita' in soppressione	n.		
			speciale e particolare	n.		in variazione	n.	1	
			beni comuni non censibili	n.		in costituzione	n.		
Causali: diversa distribuzione degli spazi interni, ristrutturazione									
Data in cui la variazione si è verificata (ultimazione dei lavori): 16/02/2026									
Documenti allegati:	Mod. 1N parte I	n.	1	Mod. 2N parte I	n.	planimetrie	n.	1	
	Mod. 1N parte II	n.	1	Mod. 2N parte II	n.	pagine elaborato planimetrico	n.		
Preallineamento	Vulture	n.		Variazioni	n.	Accatastamenti	n.		
	Unita' afferenti con intestati	n.		Unita' afferenti	n.				

Quadro U Unità Immobiliari																	
Riferimenti Catastali						Utilità Comuni Censibili				Dati di Classamento Proposti							
N.	Part. spec.	Oper.	Sez.	Foglio	Particella Sub.	Op.	Sez.	Foglio	Particella Sub.	Z.C.	Cat.	Cl.	Cons.	Superf. cat.	Rendita	1N/2N	Plan.
	Indirizzo										Piano		Scala	Interno	Lotto	Edificio	
1		V		115	958	13				U	A/2	3	5,5	101	539,70	SI	SI
				115	7457												
	GIACOMO LEOPOARDI			2							T						

Quadro D Note Relative al Documento e Relazione Tecnica
la presente viene resa dal geom losacco gianluca in riferimento alla procedure esecutiva 318 2024 del tribunale di latina cancelleria delle esecuzioni immobiliari

- Dichiaro di non essere nella condizione di sospensione o revoca dell'esercizio della professione. - Dichiaro di effettuare la presentazione del presente atto su incarico di: LOSACCO GIANLUCA quale soggetto obbligato, residente in LATINA (LT) - VIA DELLA STAZIONE n. 00291 c.a.p. 04100 - Dichiaro che il presente modello unico informatico di aggiornamento degli atti catastali è conforme ai documenti cartacei in originale sottoscritti da me medesimo e dal soggetto obbligato. Il Tecnico: Geom. LOSACCO GIANLUCA ALBO DEI GEOMETRI DELLA PROVINCIA DI LATINA n. 2107 Codice Fiscale: LSCGLC79E27E472O
--

Riservato all'Ufficio	Data _____	Protocollo _____
Verifica eseguita in data	Eseguita la registrazione	Notifica eseguita in data
_____	_____	_____
_____	_____	_____
l'incaricato	l'incaricato	l'incaricato

ACCERTAMENTO DELLA PROPRIETA' IMMOBILIARE URBANA
DICHIARAZIONE DI FABBRICATO URBANO A DESTINAZIONE ORDINARIA

mod. 1NB - parte I

A Riferimenti Catastali del Fabbricato			
C.T.	Sez. _____	foglio 115	ple. 958 7457
C.E.U.	Sez. _____	foglio 115	ple. 958 7457

B Riferimenti Temporal del Fabbricato	
Anno: _____	
Di costruzione 1961 Di ristrutturazione totale _____	

C Elementi Descrittivi del Fabbricato	
1. POSIZIONE RISPETTO AI FABBRICATI CIRCOSTANTI	
☒ Isolato	☐ Contiguo ☐ A schiera
Fa parte di un complesso immobiliare ☒ NO ☐ SI	
Se SI specificare: fabbricati n. _____	
2. DESTINAZIONE E NUMERO DI U.I. IN CUI E' SUDDIVISO IL FABBRICATO	
☒ Abitazioni n. 1	☐ Negozi n. _____
☐ Laboratori n. _____	☐ Magazzini n. _____
☐ Uffici n. _____	☐ Box, posto auto n. _____
☐ Autorimesse collettive	n. _____
☐ Locali per attività sportive	n. _____
☐ Unità immobiliari censibili nel gruppo 'B'	n. _____

3. IL FABBRICATO SI ARTICOLA IN N. 1 SCALE CON ACCESSO	
☒ Unico Esterno	☐ Plurimo Esterno ☐ Dal cortile Interno

4. CARATTERISTICHE DIMENSIONALI DEL FABBRICATO	
Piani fuori terra n. 4	Ovvero minimo _____ Massimo _____
Piani entro terra n. _____	Ovvero minimo _____ Massimo _____

5. DENSITA' FONDIARIA	
Rapporto tra volume fuori terra ed area del lotto	_____
Rapporto tra volume entro terra ed area del lotto	_____

6. CORPI ACCESSORI		n. 1	n. 2	n. 3	n. 4
Piani fuori terra	n. _____	n. _____	n. _____	n. _____	
Piani entro terra	n. _____	n. _____	n. _____	n. _____	

7. IL FABBRICATO E' CON CORTILE INTERNO	☒ NO ☐ SI
---	--

D Destinazione degli Spazi ad Uso Comune	
1. DESTINAZIONE DEGLI SPAZI COPERTI DEL FABBRICATO	
Guardiola	☐
Alloggio custode	☐
Sala riunioni (m² _____)	☐
Atrio (m² _____)	☐
Porticato - Piloty (m² _____)	☐
Lavatoio (m² _____)	☐
Piscina (m² _____)	☐
Altra destinazione _____	☐
2. DESTINAZIONE DEGLI SPAZI SCOPERTI NEL FABBRICATO	
Terrazza (m² _____)	☐
Cortile e camminamenti (m² _____)	☐
Verde (m² _____)	☐
Parcheggio auto (posti n. _____)	☐
Tennis (campi n. _____)	☐
Piscina (m² _____)	☐
Altra destinazione _____	☐

E Posizione del Fabbricato	
TIPI DI AFFACCIO PREVALENTE	
	FACCIATA
	(*) n. 1 n. 2 n. 3 n. 4
Su strada larga oltre 10 metri	☒ ☐ ☐ ☐
Su strada larga fino 10 metri	☐ ☐ ☐ ☐
Su piazza, largo o simile	☐ ☐ ☐ ☐
Su distacco con fabbricato per abitazioni	☐ ☒ ☒ ☒
Su distacco con fabbricato ad uso diverso	☐ ☐ ☐ ☐
Su verde pubblico	☐ ☐ ☐ ☐
Su verde privato: parco, giardino, attività agricola	☐ ☐ ☐ ☐
Altro _____	☐ ☐ ☐ ☐
Facciata in aderenza	☐ ☐ ☐ ☐
(*) Dell' accesso principale	

**ACCERTAMENTO DELLA PROPRIETA' IMMOBILIARE URBANA
DICHIARAZIONE DI FABBRICATO URBANO A DESTINAZIONE ORDINARIA**

mod. 1NB - parte I

F Caratteristiche Costruttive del Fabbricato 1. STRUTTURE PORTANTI VERTICALI Muratura ☒ Cemento armato ☐ Ferro ☐ Prefabbricate ☐ Altre o tipiche del luogo _____ ☐ 2. COPERTURA A terrazza praticabile ☒ A terrazza non praticabile ☐ A tetto ☐ 3. TAMPONATURE Muratura ☒ Muratura con intercapedine isolante ☐ Pannelli prefabbricati ☐ Facciate continue in vetro e metallo ☐ Altro o tipiche del luogo _____ ☐	I Finiture delle Parti Esterne del Fabbricato 1. TIPO PREVALENTE DI FINITURA ESTERNA facc. princ. / altre Tinteggiatura ☒ ☒ Resino-plastica ☐ ☐ Piastrille di klinker, cotto o simili ☐ ☐ Marmo o pietra naturale ☐ ☐ Pannelli in metallo, materiali plastici ☐ ☐ Legno ☐ ☐ Solo intonaco ☐ ☐ Altre o tipiche del luogo _____ ☐ ☐ 2. SERRAMENTI ESTERNI DEGLI ACCESSI AL FABBRICATO portone / altri accessi Legno ☒ ☒ Metallo ☐ ☐ Altro _____ ☐ ☐ 3. FINITURE DI PARTICOLARE PREGIO Indicare eventuali finiture di carattere ornamentale _____
G Dotazioni di Impianti nel Fabbricato IMPIANTO Idrico ☒ Elettrico ☒ Gas ☒ Telefonico ☐ Fognario ☐ Riscaldamento centralizzato ☐ Acqua Calda centralizzata ☐ Condizionamento centralizzato ☐ Citofonico ☐ Video - Citofono ☐ Antenna TV centralizzata ☐ Ascensore : (impianti n. <u>1</u>) ☒ Montacarichi ☐ Altro _____ ☐ Fonti energetiche alternative _____ ☐	L Finiture delle Parti interne del Fabbricato 1. TIPO PREVALENTE DI PAVIMENTAZIONE DI ATRIO E SCALE atrio scale Marmo o pietra naturale ☐ ☐ Piastrille in ceramica, cotto gres e simili ☐ ☐ Moquette e altri tessili ☐ ☐ Materiali plastici e simili ☐ ☐ Legno ☐ ☐ Altro o tipiche del luogo _____ ☐ ☐ 2. TIPO PREVALENTE DI FINITURA DELLE PARETI DI ATRIO E SCALE Idropittura ☐ ☐ Resino - plastica ☐ ☐ Smalto ☐ ☐ Laminati plastici ☐ ☐ Legno ☐ ☐ Marmo ☐ ☐ Altro o tipiche del luogo _____ ☐ ☐
H Recinzioni INDICARE LA PRESENZA DI RECINZIONI Muratura ☐ Metalli lavorati ☐ Maglie metalliche ☐ Elementi prefabbricati ☐ Altro _____ ☐	M Vincoli Artistici e Storici L'IMMOBILE E' SOGGETTO A VINCOLI ARTISTICI O STORICI AI SENSI DELLA LEGGE 1/6/1939/ N.1089 : NO ☒ SI ☐ Specificare il tipo di vincolo _____
IL TECNICO data _____ Firma e timbro _____	IL DICHIARANTE data _____ Firma _____
Riservato all' Ufficio Prot. n. _____ L'incaricato _____ Partita n. _____ Busta n. _____	

ACCERTAMENTO DELLA PROPRIETA' IMMOBILIARE URBANA
DICHIARAZIONE DI UNITA'IMMOBILIARE A DESTINAZIONE ORDINARIA

mod. 1NB - parte II

A Riferimenti Catastali dell' Unità Immobiliare			
Sezione	Foglio	Particella	Subalterno
_____	115	958	13
_____	115	7457	_____
_____	_____	_____	_____
_____	_____	_____	_____

B Riferimenti Temporal	
Anno:	_____
Di costruzione	1961 Di ristrutturazione totale _____

C Dati Metrici dell' Unità Immobiliare	
C/1 UNITA' IMMOBILIARE CENSIBILE NEL GRUPPO 'A' E 'B'	
☒ Abitazioni o uffici privati ☐ Alloggi collettivi, uffici pubblici, scuole o istituti di cultura	
1. VANI PRINCIPALI Camere, cucina, stanze,ecc. n. 4 sup. utile m ² 59	
2. ACCESSORI DIRETTI Bagni, W.C. n. 2 sup. utile m ² 8 Corridoi, ripostigli, ecc. n. 2 sup. utile m ² 12 SUPERFICIE LORDA (relativa ai punti 1 e 2) m ² 96	
3. ACCESSORI INDIRETTI Accessori complementari, cantine, soffitte, lavanderie e simili n. _____ sup. lorda m ² _____	
4. DIPENDENZE ESCLUSIVE Balconi, terrazzi, portici sup. lorda m ² 3	
5. PERTINENZE SCOPERTE ESCLUSIVE Giardino, cortile sup. lorda m ² 38 Piscina, tennis, _____ sup. m ² _____ Parcheggio auto per posti numero _____	
6. DATI RELATIVI ALL'ALTEZZA Altezza media U.I.U. cm. 300 Superficie dei vani principali ed accessori diretti aventi altezze medie inferiori a centimetri 230 m ² _____	
7. PER LE U.I. CENSIBILI NEL GRUPPO 'B' INTEGRARE CON LE SEGUENTI INFORMAZIONI Piani fuori terra n. _____ m ³ . _____ Piani entro terra n. _____ m ³ . _____	

C Dati Metrici dell' Unità Immobiliare	
C/2 UNITA' IMMOBILIARE CENSIBILE NEL GRUPPO 'C' (Commerciale ed usi diversi da quelli indicati nel prospetto C/1)	
1. LOCALI PRINCIPALI: Piano _____ lordi m ² _____ di cui utili m ² _____	
2. LOCALI ACCESSORI DIRETTI: Piano _____ lordi m ² _____ di cui utili m ² _____	
3. LOCALI ACCESSORI INDIRETTI: Piano _____ lordi m ² _____ di cui utili m ² _____ Piano _____ lordi m ² _____ di cui utili m ² _____	
4. DIPENDENZE ESCLUSIVE Balconi, terrazzi, portici sup. lorda m ² _____	
5. PERTINENZE SCOPERTE ESCLUSIVE Superficie lorda m ² _____ Parcheggio auto per posti numero _____	
6. IL LOCALE HA ACCESSO CARRABILE Il locale ha accesso carrabile SI ☐ NO ☐	
7. DATI RELATIVI ALL'ALTEZZA Altezza media dei locali principali cm _____ Superficie dei locali principali ed accessori diretti aventi altezze medie inferiori a cm. 230 m ² _____	

D Dotazioni Tecnologiche dell' Unità Immobiliare	
IMPIANTO AUTONOMO	
Riscaldamento	☒
Acqua calda	☐
Condizionamento	☒
Citofonico	☐
Video - citofonico	☐
Ascensore ad uso esclusivo	☐
Ascensore : (impianti n. _____)	☐
Ascensore di servizio	☐
Montacarichi	☐
Altro _____	☐

ACCERTAMENTO DELLA PROPRIETA' IMMOBILIARE URBANA
DICHIARAZIONE DI UNITA'IMMOBILIARE A DESTINAZIONE ORDINARIA

mod. 1NB - parte II

E Caratteristiche Costruttive di Finitura				F Destinazione d'uso e Osservazioni	
1. TIPO PREVALENTE DI PAVIMENTAZIONE				1. DESTINAZIONE D'USO	
	Camere o stanze	Cucina o bagno	Altri accessori	ABITAZIONE DI TIPO CIVILE	
Marmo o pietra naturale	☐	☐	☐		
Piastrelle in ceramica, cotto o gres	☐	☐	☐		
Piastrelle in scaglie marmo	☐	☐	☐		
Moquette o simili	☐	☐	☐		
Gomme o sintetici	☐	☐	☐		
Parquet	☐	☐	☐		
Altro _____	☐	☐	☐		
2. TIPO PREVALENTE DI INFISSI INTERNI				2. OSSERVAZIONI RELATIVE AL VALORE ED AL CLASSAMENTO PROPOSTO	
		Porte d'ingresso	Porte interne		
Legno		☐	☐		
Legno tamburato		☐	☐		
Metallo		☐	☐		
Altro _____		☐	☐		
IL TECNICO				Riservato all'Ufficio	
IL DICHIARANTE				Prot. n. _____ Partita n. _____	
data _____				Busta n. _____	
Firma e timbro _____ Firma _____				L' incaricato _____	

ACQUISIZIONE DATI METRICI - CALCOLO DELLE SUPERFICI CATASTALI

Unita' immobiliare n. 1								
Sezione:		Foglio: 115	Particella: 958		Subalterno: 13			
Tipologia		Altezza	Tipologia		Altezza	Tipologia		Altezza
Ambiente	Superficie	< 150 cm	Ambiente	Superficie	< 150 cm	Ambiente	Superficie	< 150 cm
D	3		A	96		F	38	

LEGENDA - Decodifica Tipologie di Ambiente previsti:


- A - Vani aventi funzione principale / accessori a diretto servizio dei principali. Per le categorie C/1 e C/6 i vani aventi funzione principale saranno indicati con A1, i vani accessori a diretto servizio con A2
- B - Vani accessori a indiretto servizio della tipologia A qualora comunicanti
- C - Vani accessori a indiretto servizio della tipologia A qualora non comunicanti
- D - Balconi, terrazzi e simili comunicanti con i vani della tipologia A
- E - Balconi, terrazzi e simili non comunicanti con i vani della tipologia A
- F - Aree scoperte o assimilabili



Dichiarazione protocollo n. del	
Comune di Terracina	
Giacomo Leopardi	civ. 2
Identificativi Catastali:	Compilata da: Losacco Gianluca
Sezione:	Iscritto all'albo: Geometri
Foglio: 115	
Particella: 958	
Subalterno: 13	Prov. Latina N. 2107


Planimetria
Scheda n. 1 Scala 1:100

Distacco su Mappale 962

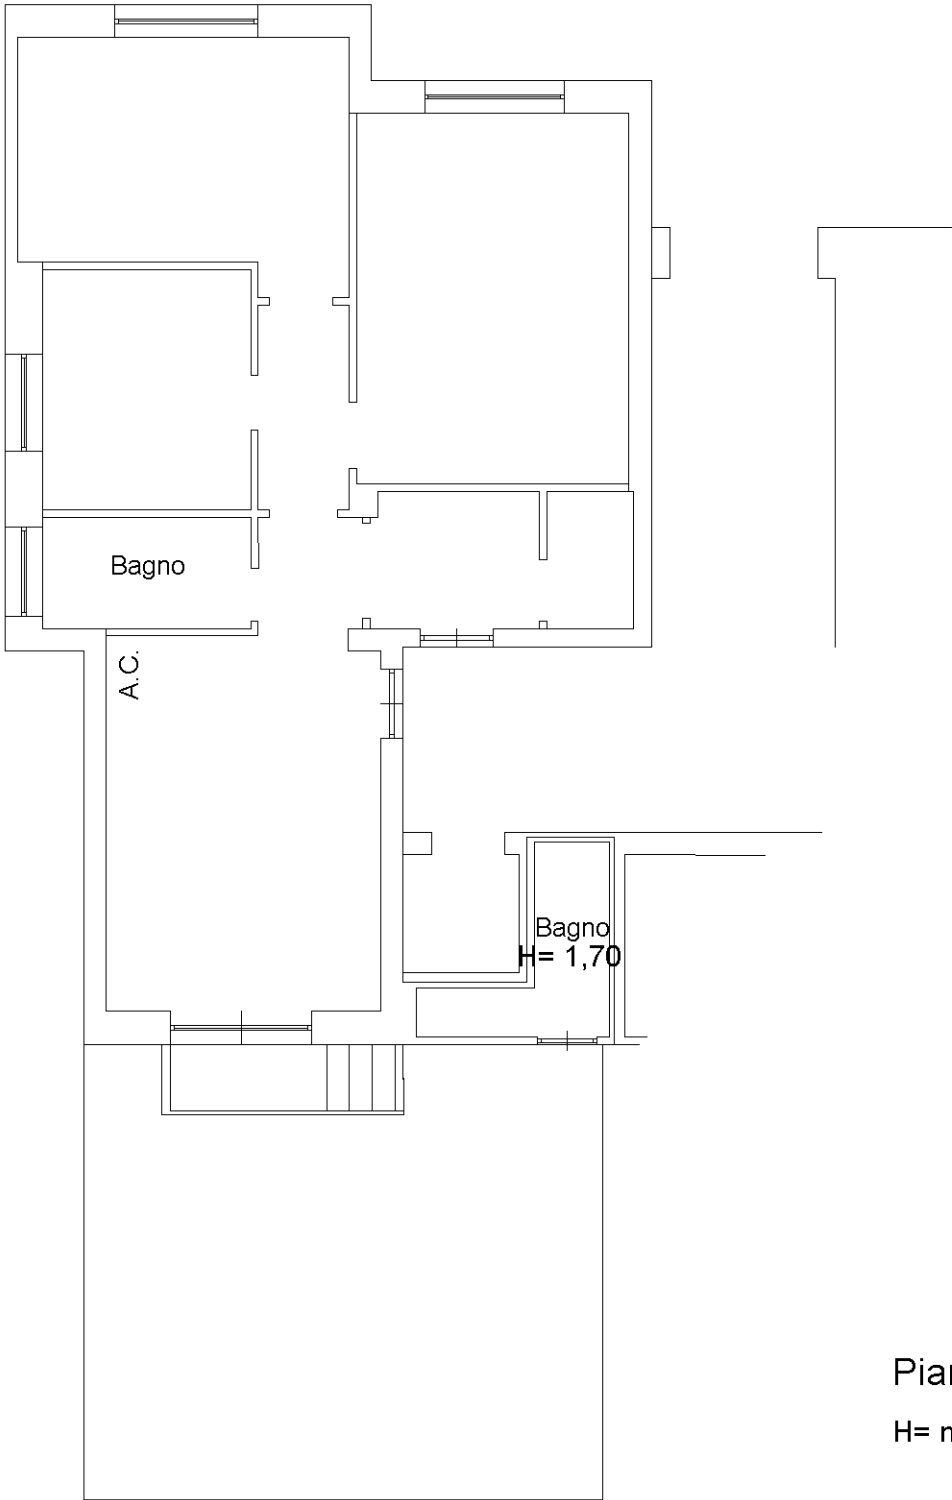

Distacco su Via G. Leopardi

Piano T
H= ml 3,00

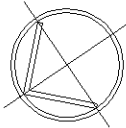

Distacco su Mappale 673

