


ALLEGATO N.7

Elaborati tecnici redatti dall'esperto nominato
(aggiornati al 03/12/2025)



Pianta del piano terra

altra
proprietà

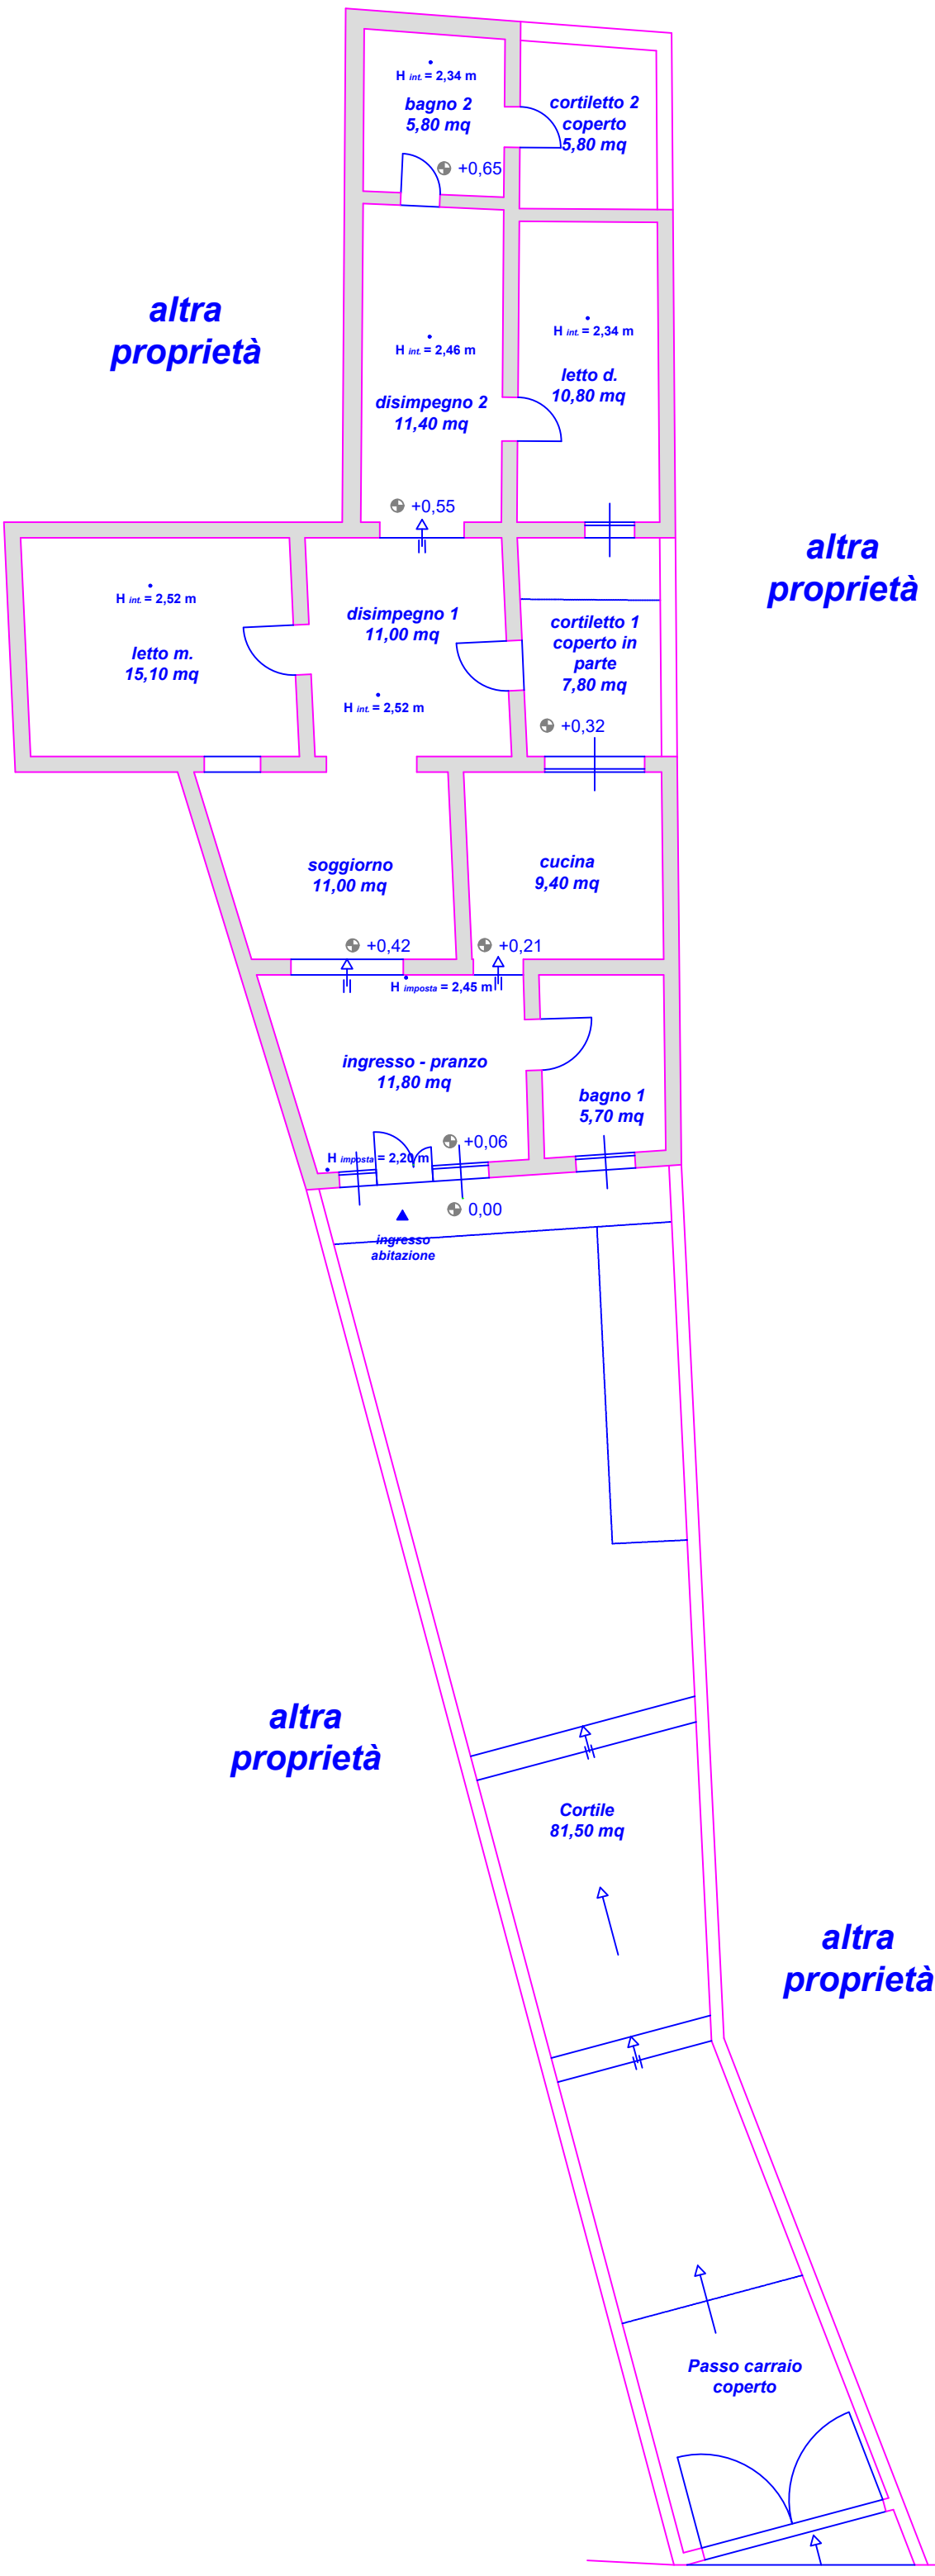


Via S. Barbara n°16
INGRESSO PEDONALE E CARRABILE

ALLEGATO n°7 - ELABORATO n.1
RILIEVO dello STATO ATTUALE
PIANTE dell'IMMOBILE
ubicato in via S. Barbara a Capoterra (CA)
SOPRALLUOGO del 03.12.2025
CATASTO FABBRICATI DI CAPOTERRA (CA),
FOGLIO 10, MAPPALE 224
Scala 1:100

Pianta delle coperture


altra
proprietà

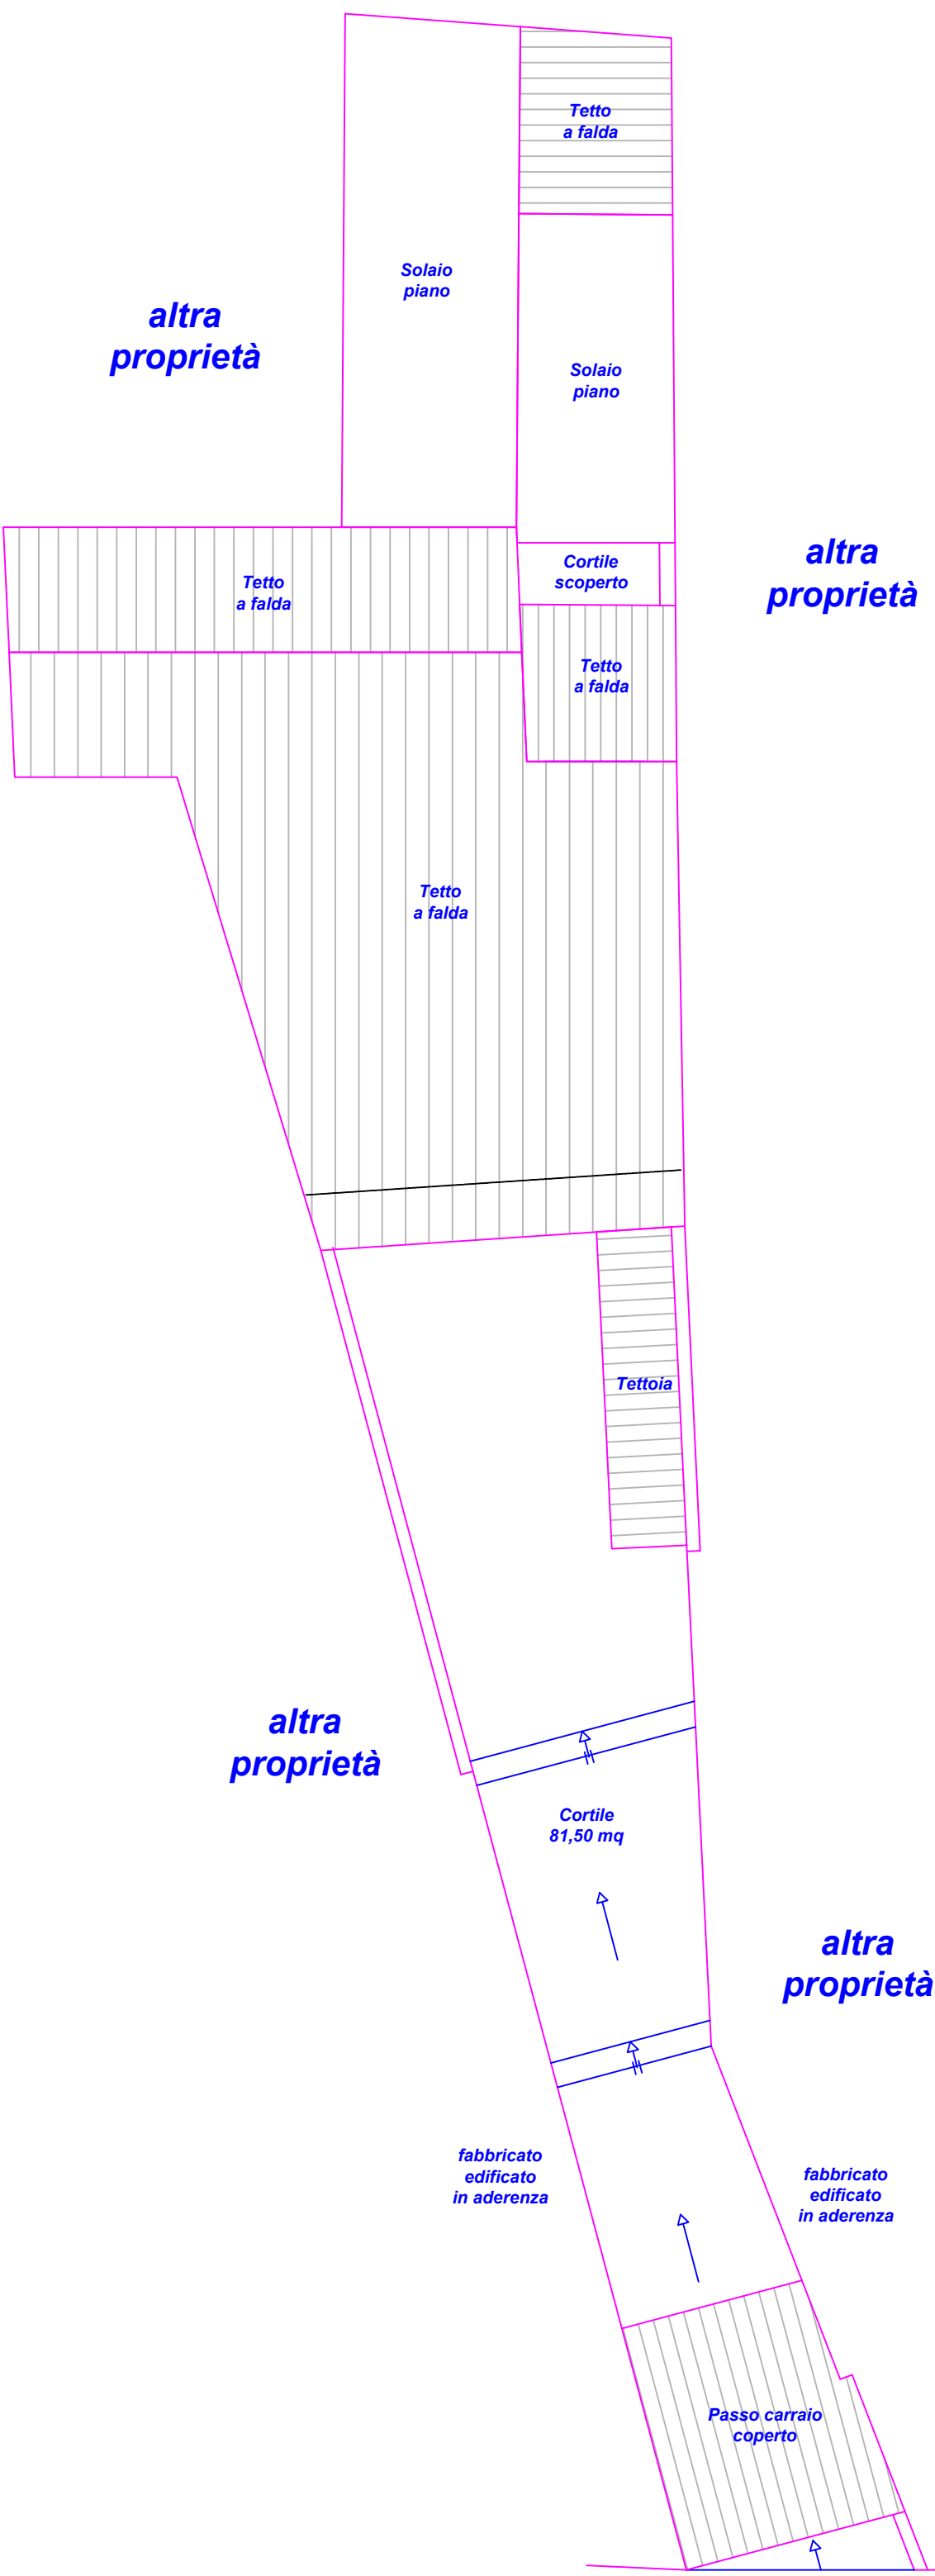


Via S. Barbara n°16
INGRESSO PEDONALE E CARRABILE

Pianta delle coperture

ALLEGATO n°7 - ELABORATO n.3
CONFRONTO tra lo STATO ATTUALE e il
PROGETTO allegato alla C.E. n.316/1998
IMMOBILE ubicato in via S. Barbara a
Capoterra (CA)
SOPRALLUOGO del 03.12.2025
CATASTO FABBRICATI DI CAPOTERRA (CA),
FOGLIO 10, MAPPALE 224
Scala 1:100

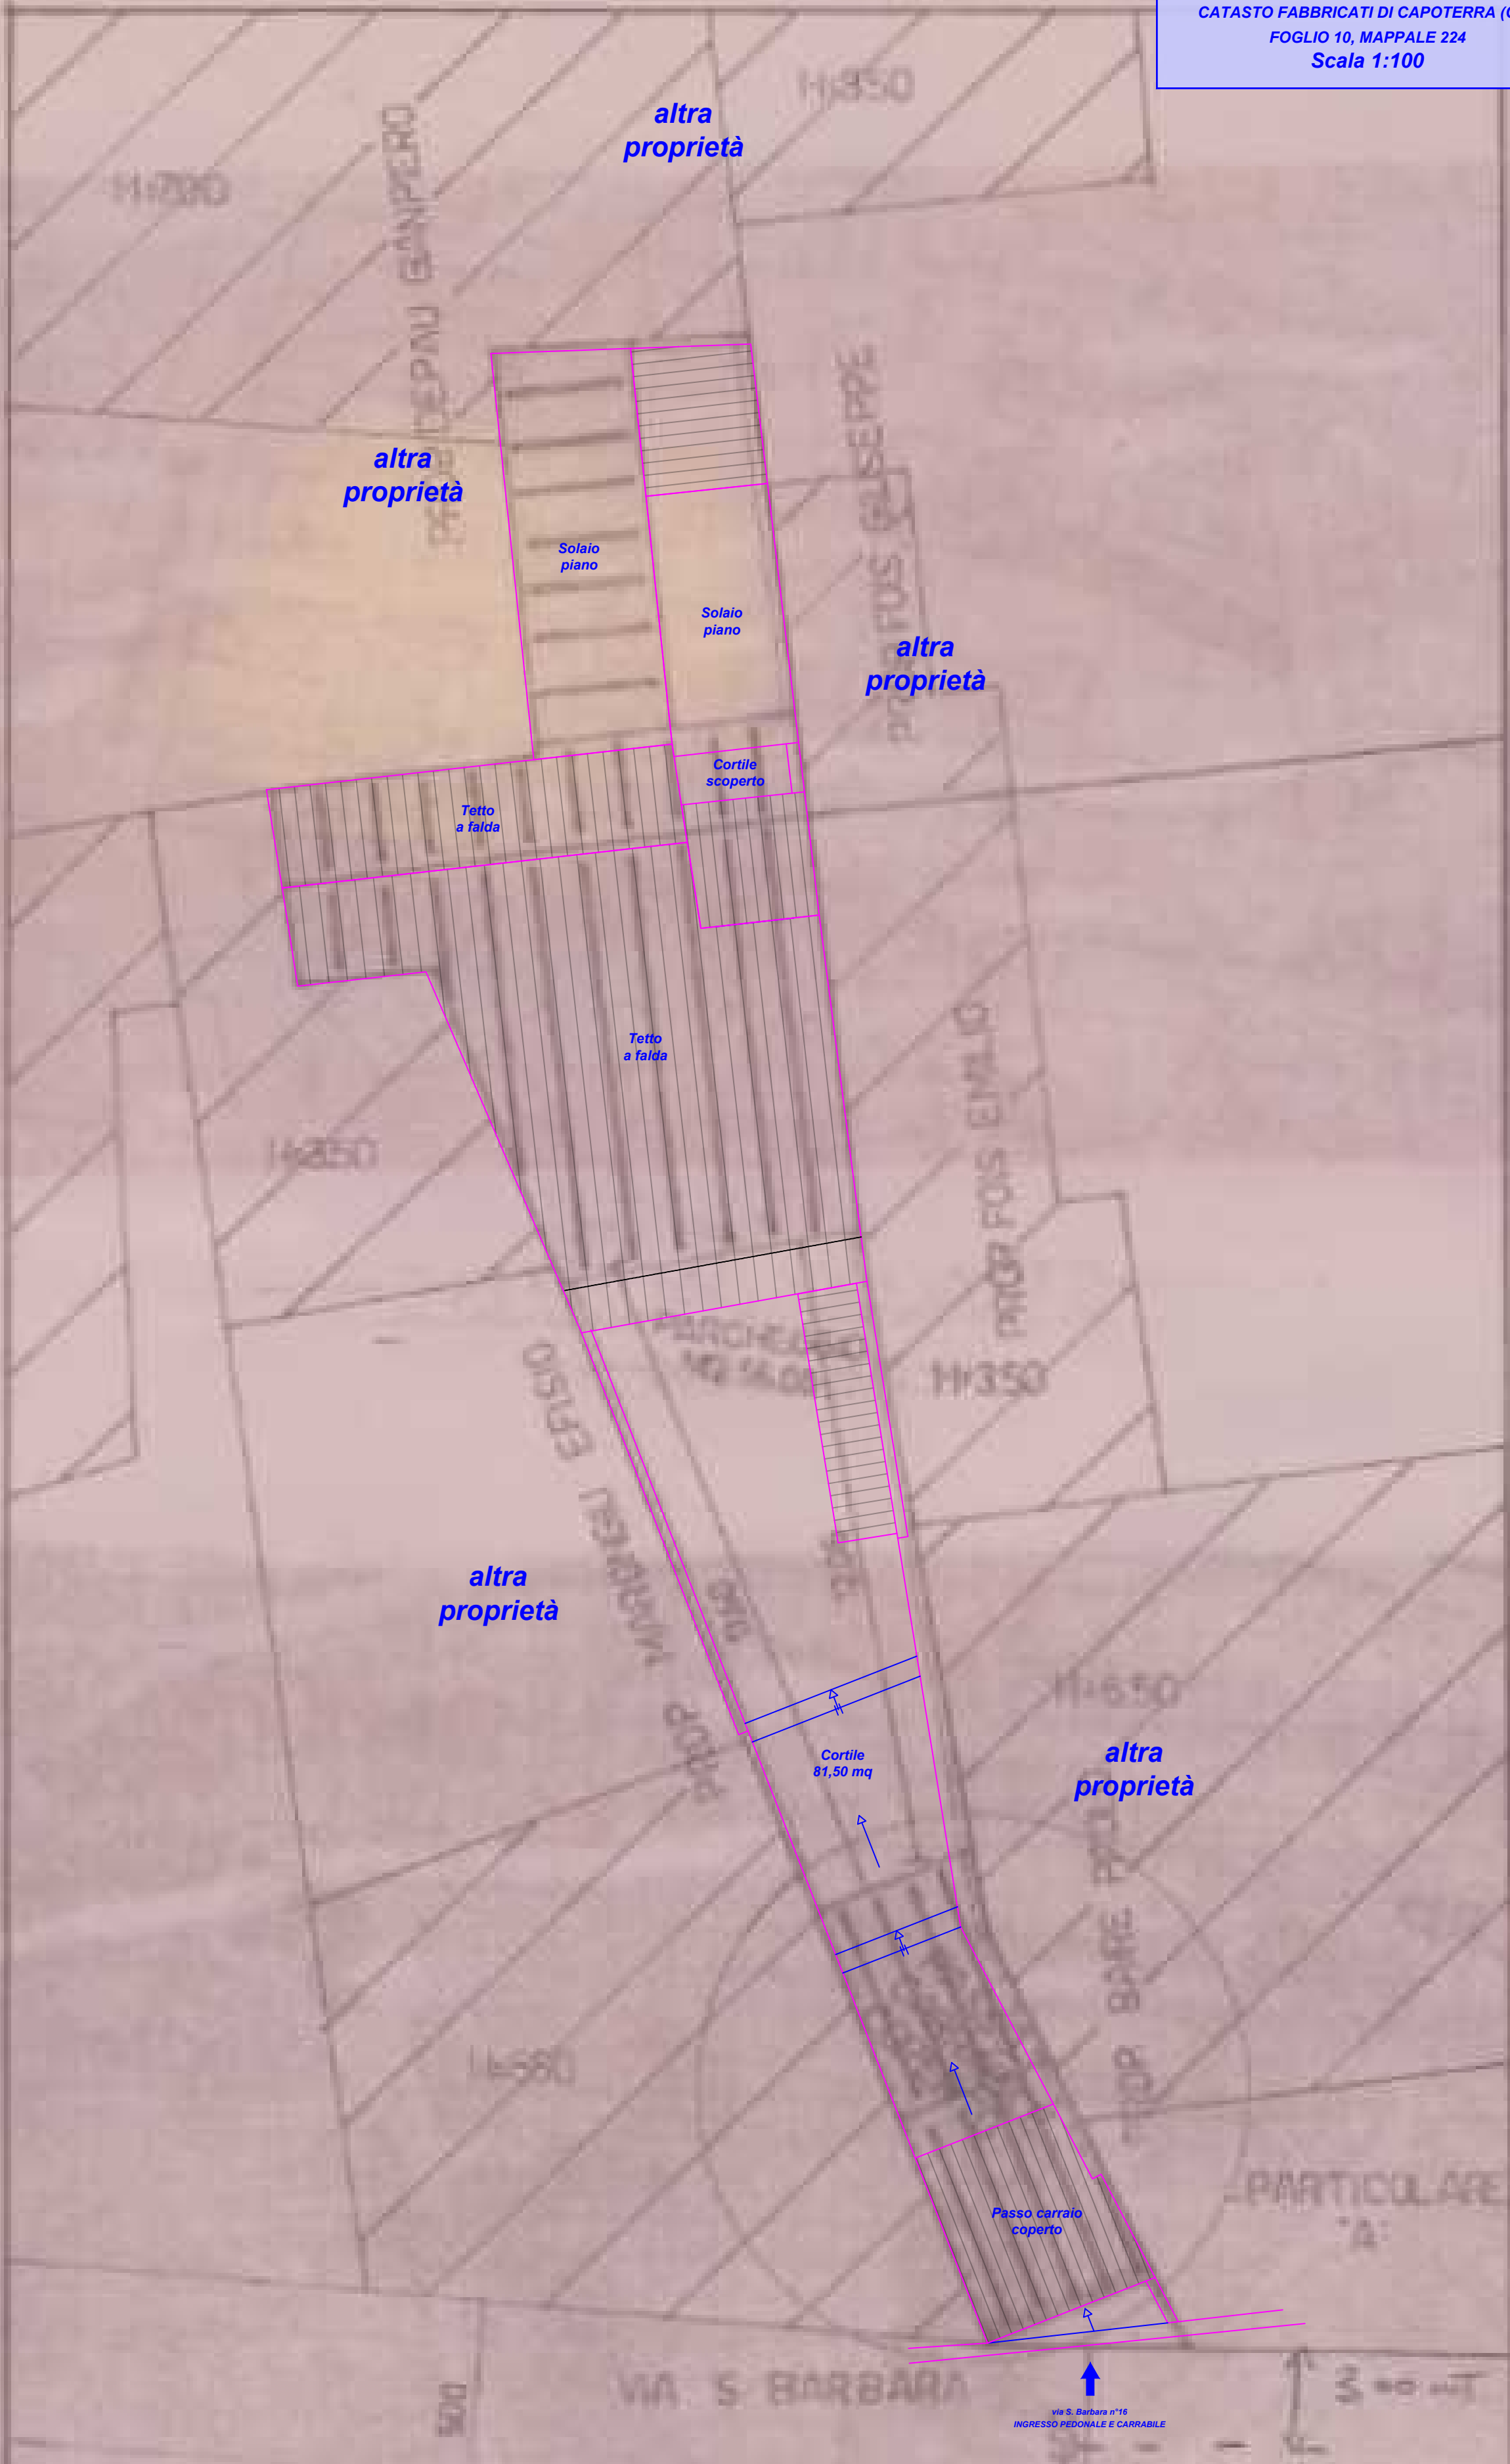


MODULARIO
F. fog. n. 101

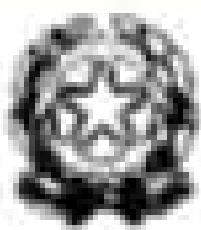


MINISTERO DELLE FINANZE
DIREZIONE GENERALE DEL CATASTO E DEI SS.TT.EE.
CATASTO EDILIZIO URBANO (RDL 13-4-1939, n. 652)

MOD
L
500

Planimetria di u.i.u. in Comune di CAPOTERRA via S. BARBARA civ. 1

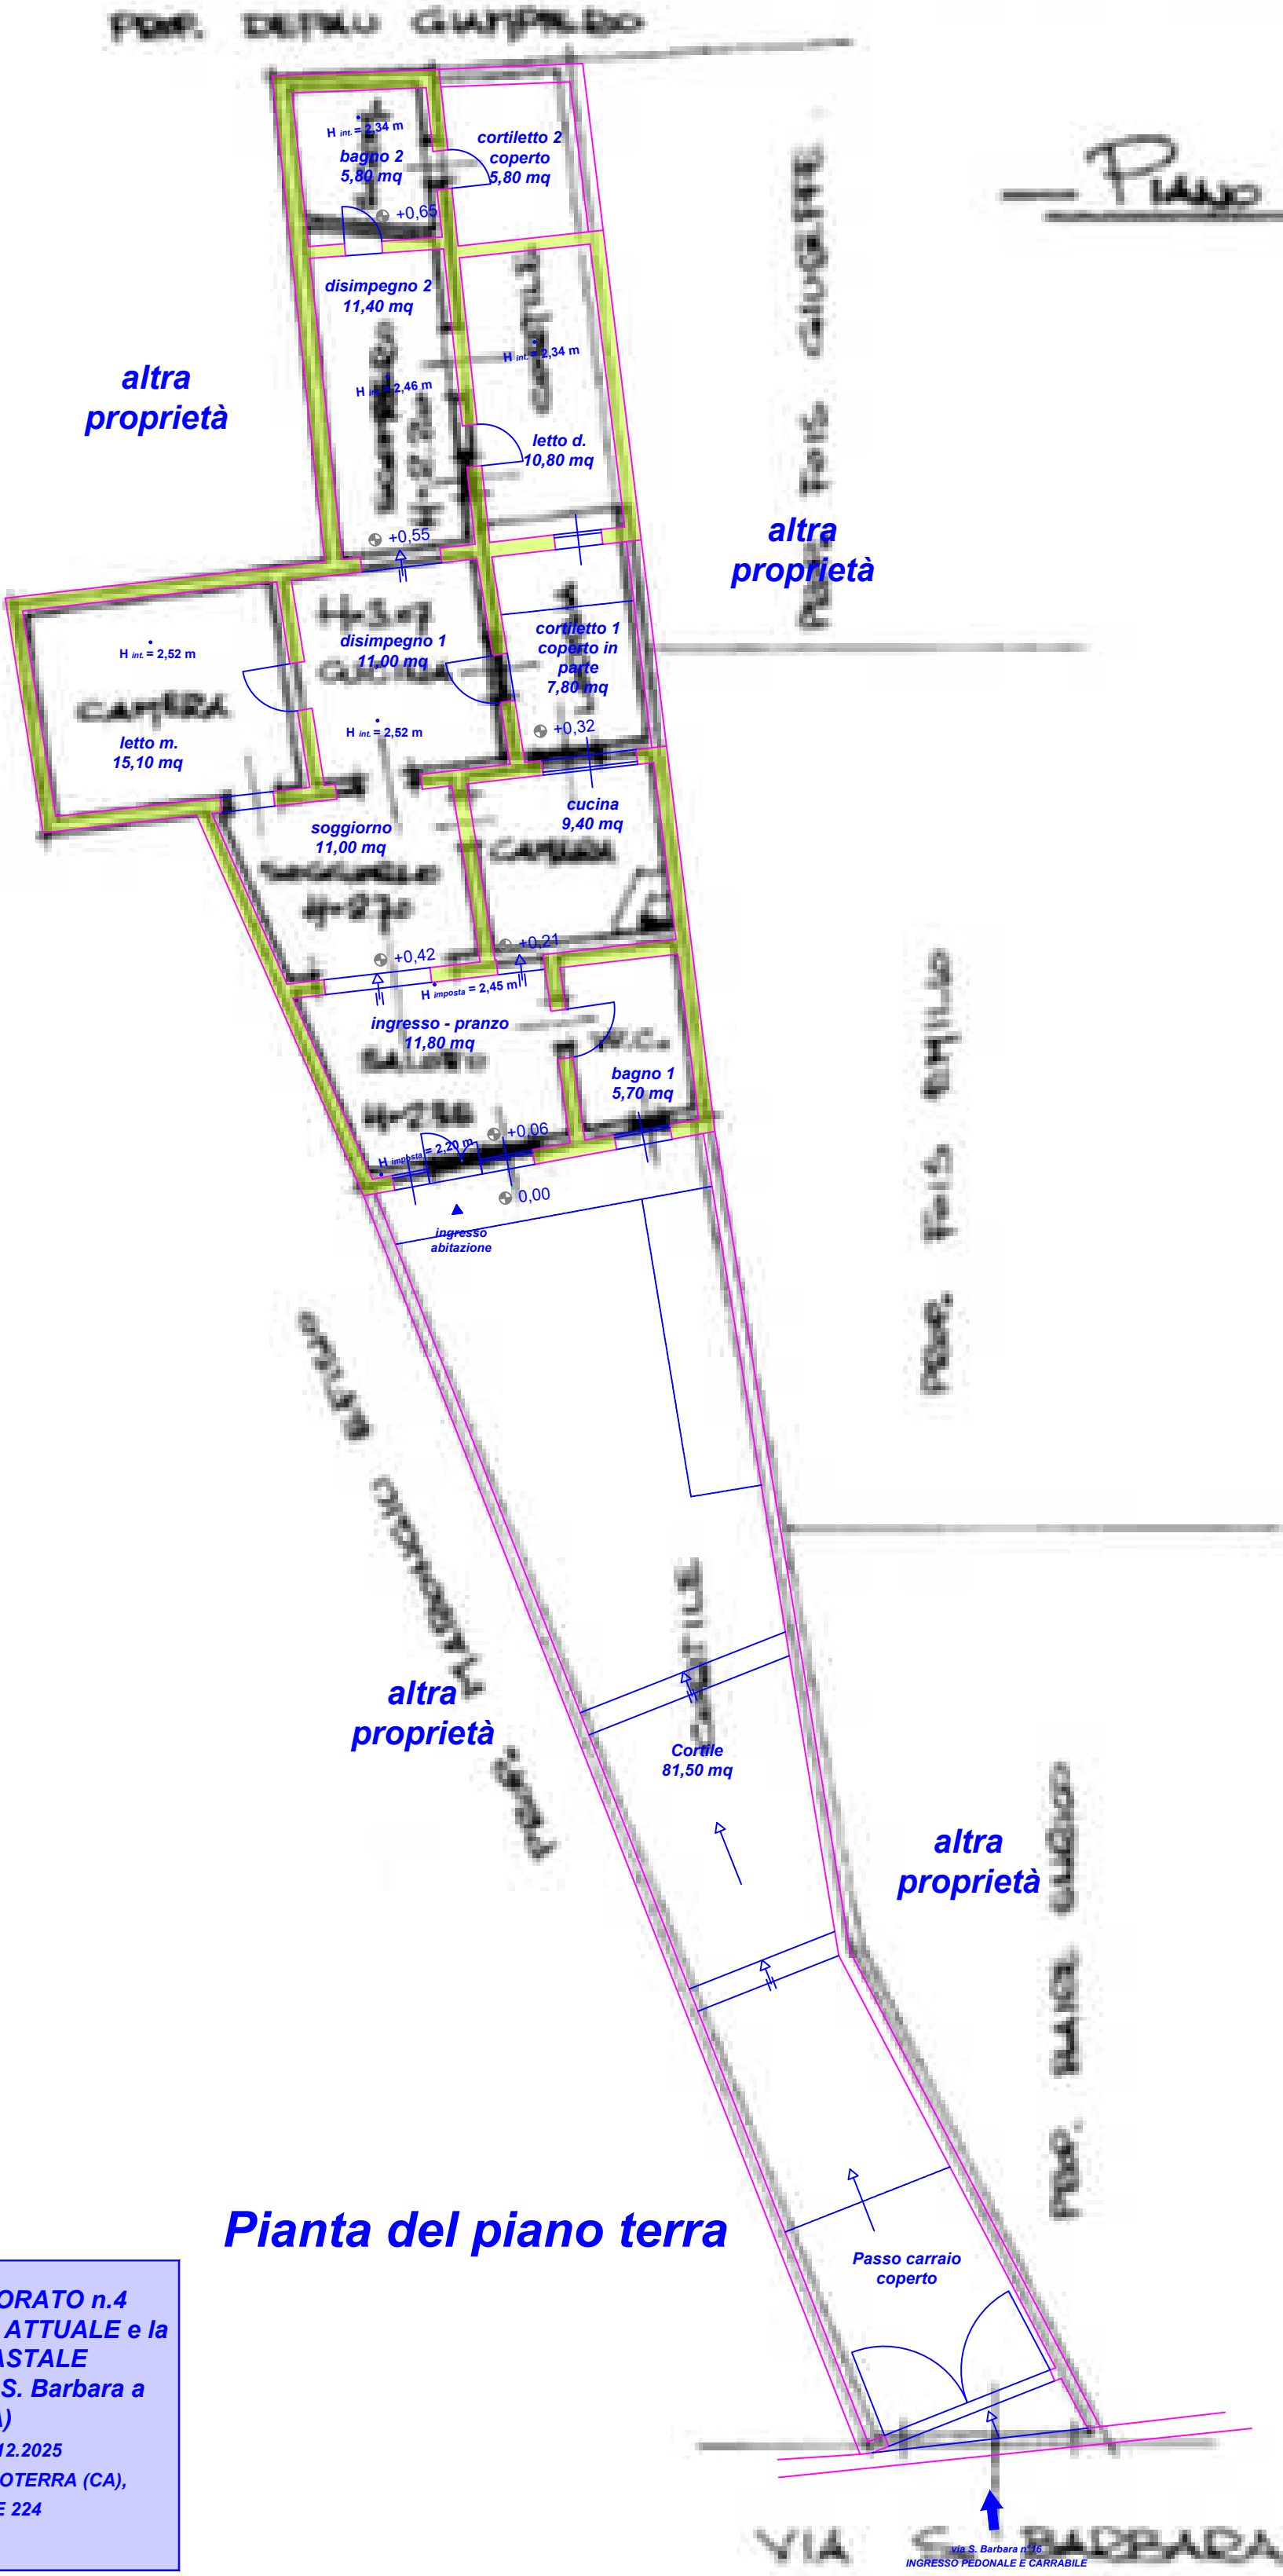

ALLEGATO n°7 - ELABORATO n.4
CONFRONTO tra lo STATO ATTUALE e la
PLANIMETRIA CATASTALE
IMMOBILE ubicato in via S. Barbara a
Capoterra (CA)
SOPRALLUOGO del 03.12.2025
CATASTO FABBRICATI DI CAPOTERRA (CA),
FOGLIO 10, MAPPALE 224
Scala 1:100

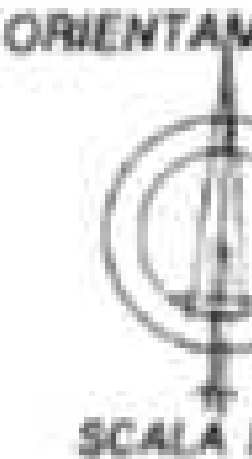

ALLEGATO n°7 - ELABORATO n.5
PLANIMETRIA dei CONI OTTICI
IMMOBILE ubicato in via S. Barbara a
Capoterra (CA)
SOPRALLUOGO del 03.12.2025
CATASTO FABBRICATI DI CAPOTERRA (CA),
FOGLIO 10, MAPPALE 224
Scala 1:100

Pianta del piano terra

