

Agenzia delle Entrate
CATASTO FABBRICATI
Ufficio Provinciale di
Enna

Dichiarazione protocollo n. EN0022766 del 04/06/2024

Comune di Valguarnera Caropepe

Via Della Stazione

civ. 4

Identificativi Catastali:

Sezione:

Foglio: 12

Particella: 266

Subalterno: 3

Compilata da:

Fonte Alberto

Iscritto all'albo:

Ingegneri


Prov. Enna

N. 373

Planimetria

Scheda n. 1


Scala 1:200

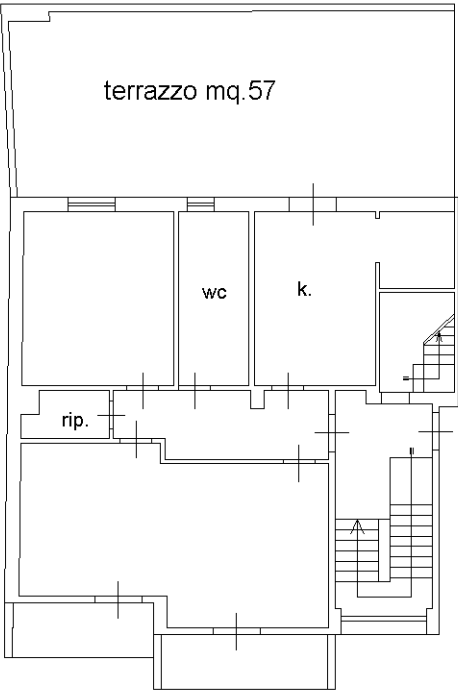

sub 2

Piano Primo
h=3.00

Via Della Stazione

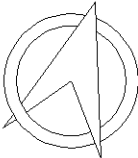

Ultima planimetria in atti