

Agenzia delle Entrate
CATASTO FABBRICATI
Ufficio Provinciale di
Enna

Dichiarazione protocollo n. EN0022758 del 04/06/2024

Comune di Valguarnera Caropepe

Via Della Stazione

civ. 2

Identificativi Catastali:

Sezione:

Foglio: 12

Particella: 266

Subalterno: 1

Compilata da:

Fonte Alberto

Iscritto all'albo:

Ingegneri


Prov. Enna

N. 373

Planimetria

Scheda n. 1


Scala 1:200

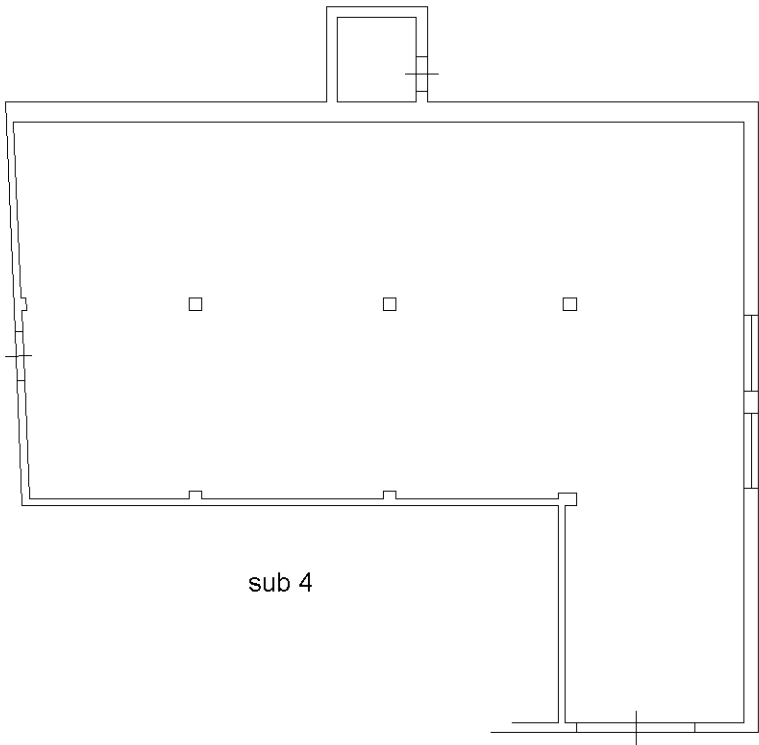

sub 4

Piano Terra
h=4.00

Via Della Stazione

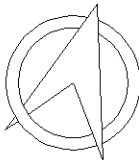

Ultima planimetria in atti