



PLANIMETRIE STATO DI FATTO LOTTO 1

SCALA 1/100

PIANO TERRA

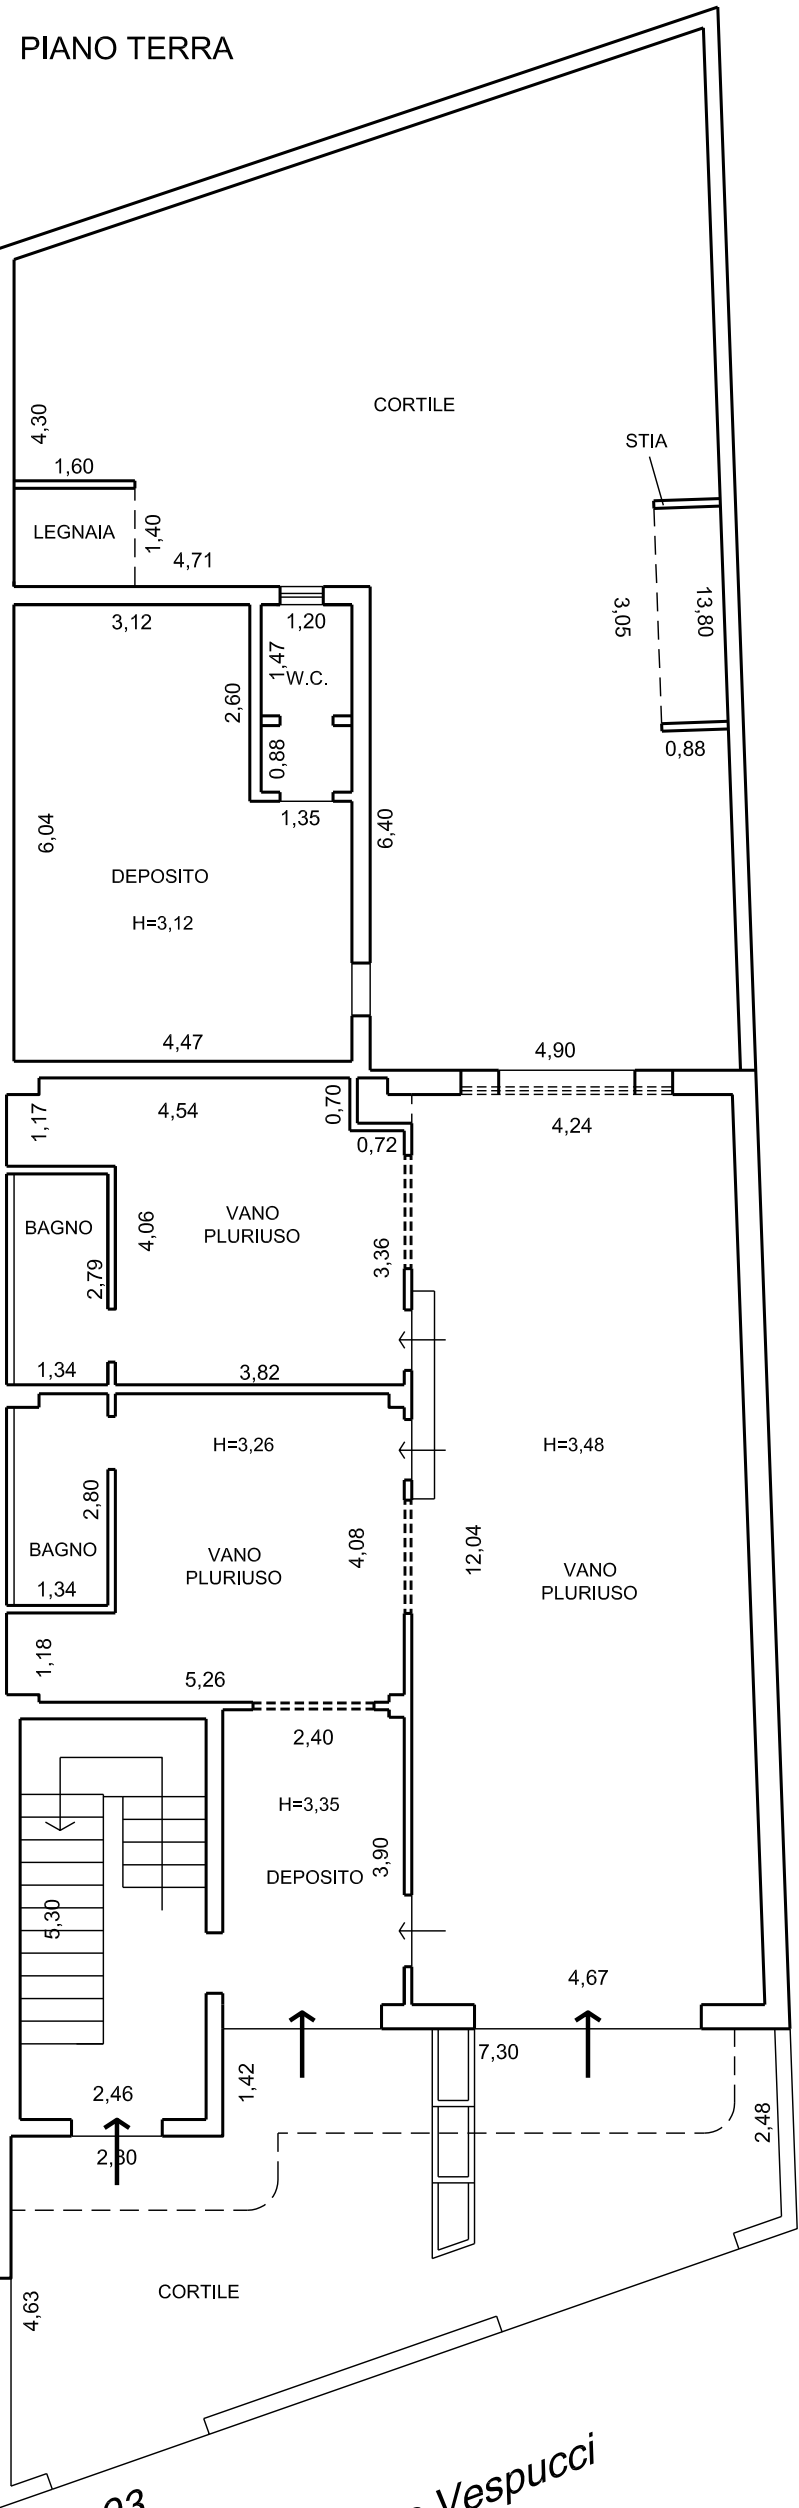

PIANO PRIMO

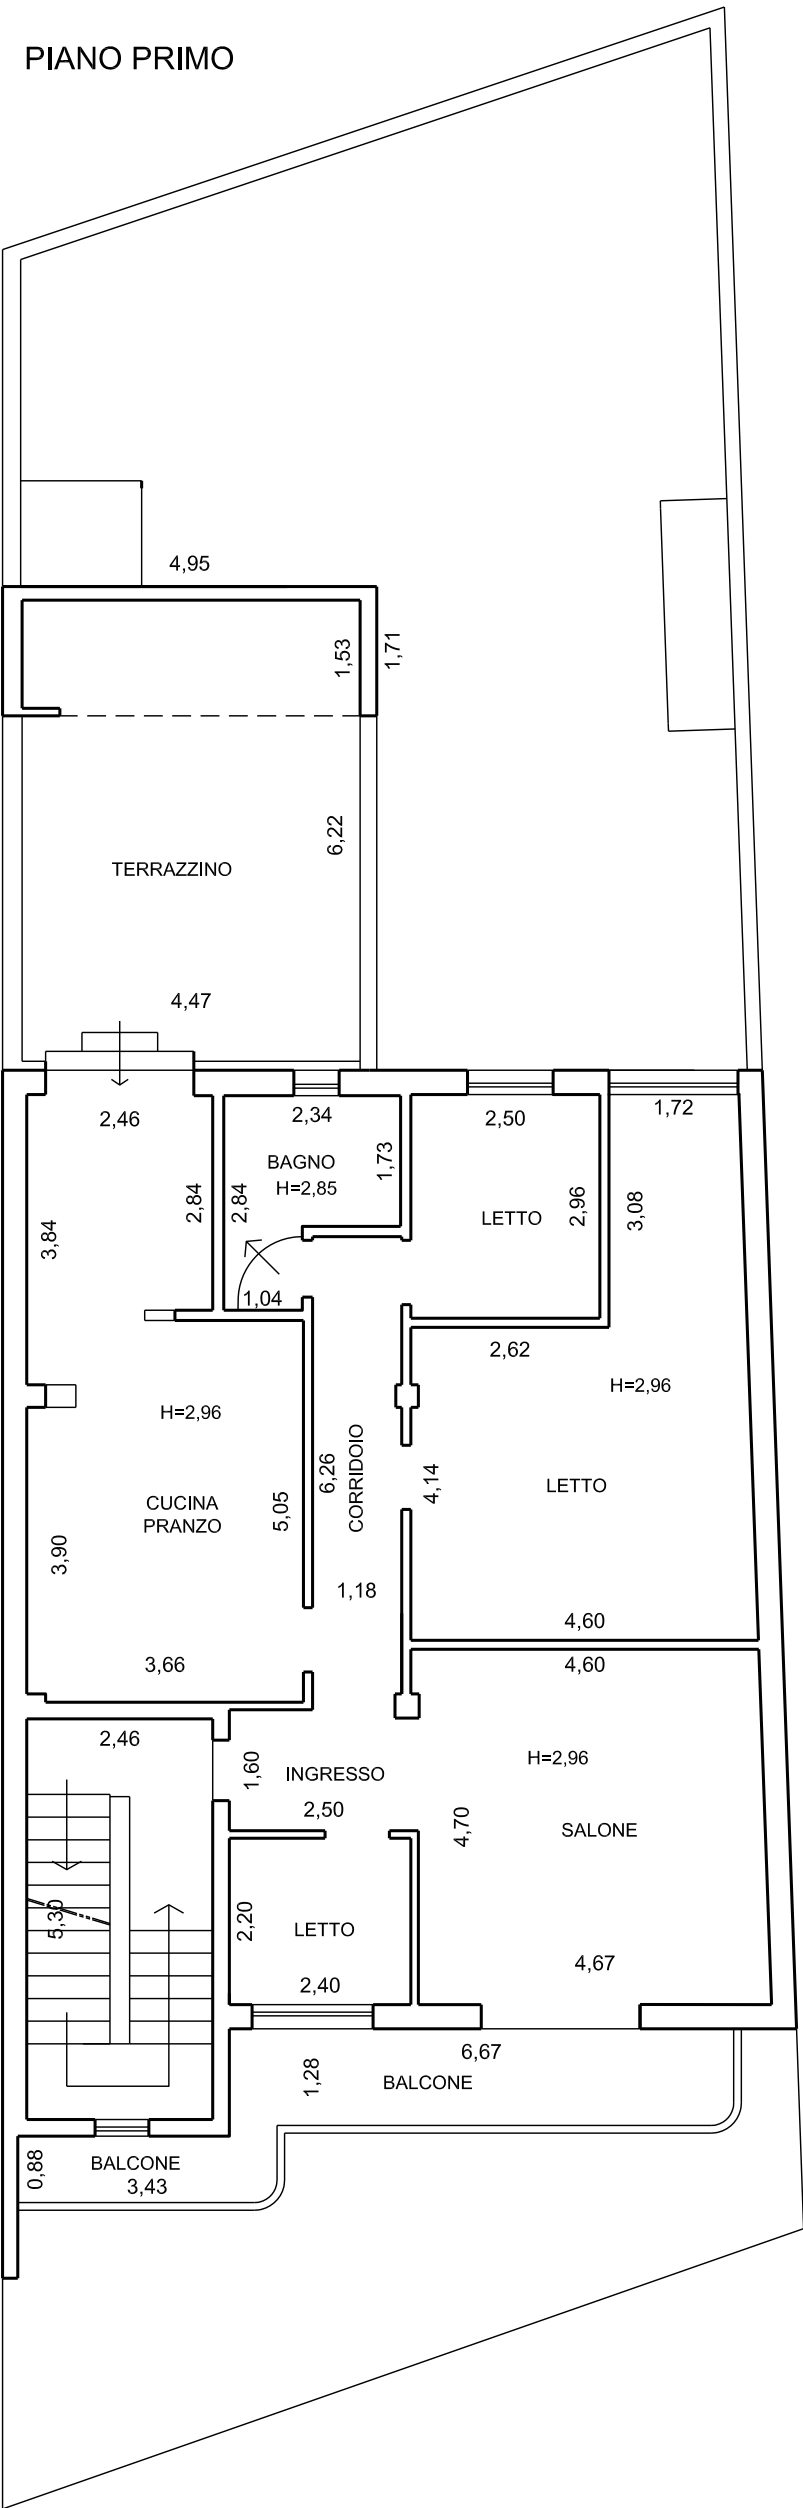

civ.93

via Amerigo Vespucci