

Agenzia del Territorio
CATASTO FABBRICATI
Ufficio Provinciale di
Bologna

Dichiarazione protocollo n. BO0008010 del 15/01/2007

Planimetria di u.i.u. in Comune di Marzabotto

Via G. Di Vittorio

civ.

Identificativi Catastali:

Sezione:

Foglio: 36

Particella: 653

Subalterno: 96

Compilata da:

Lucchi Fabrizio

Iscritto all'albo:

Geometri


Prov. Bologna

N. 2534

Scheda n. 1

Scala 1:200

TRIBUNALE CIVILE DI BOLOGNA
ESECUZIONE IMMOBILIARE n° 224/25
PIANO PRIMO H. 270

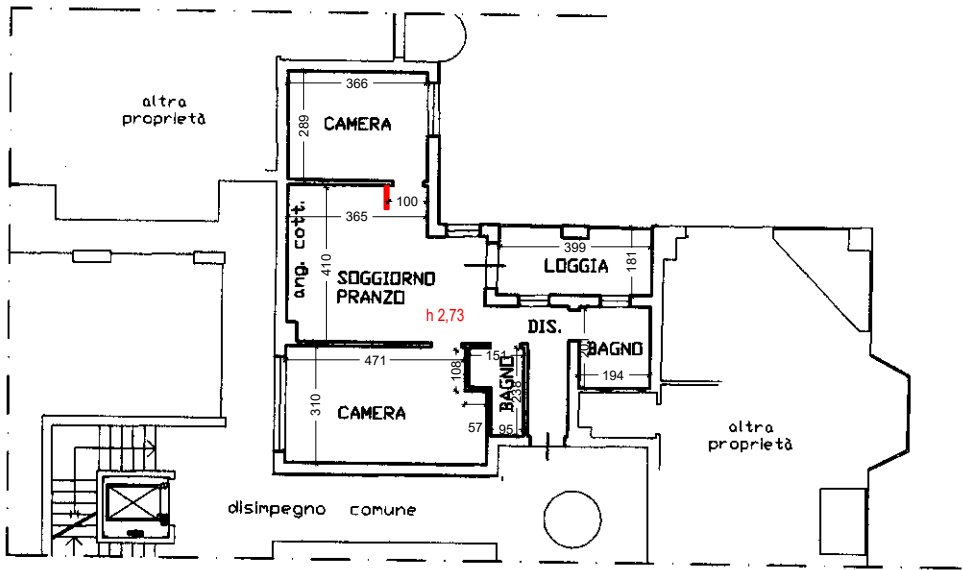

DEMOLIZIONI

COSTRUZIONI

NOTA BENE:

- misure e spessori pareti da verificare per presenza ingombri
- misure e posizioni aperture interne ed esterne da verificare

PAG. 1/3



0 2 4 6 8 (m)

Agenzia del Territorio
CATASTO FABBRICATI
Ufficio Provinciale di
Bologna

Dichiarazione protocollo n. BO0008010 del 15/01/2007

Planimetria di u.i.u. in Comune di Marzabotto

Via G. Di Vittorio

civ.

Identificativi Catastali:

Sezione:

Foglio: 36

Particella: 653

Subalterno: 150

Compilata da:
Lucchi Fabrizio

Iscritto all'albo:
Geometri


Prov. Bologna

N. 2534

Scheda n. 1

Scala 1:200

TRIBUNALE CIVILE DI BOLOGNA
ESECUZIONE IMMOBILIARE n° 224/25
PIANO INTERRATO H. 270

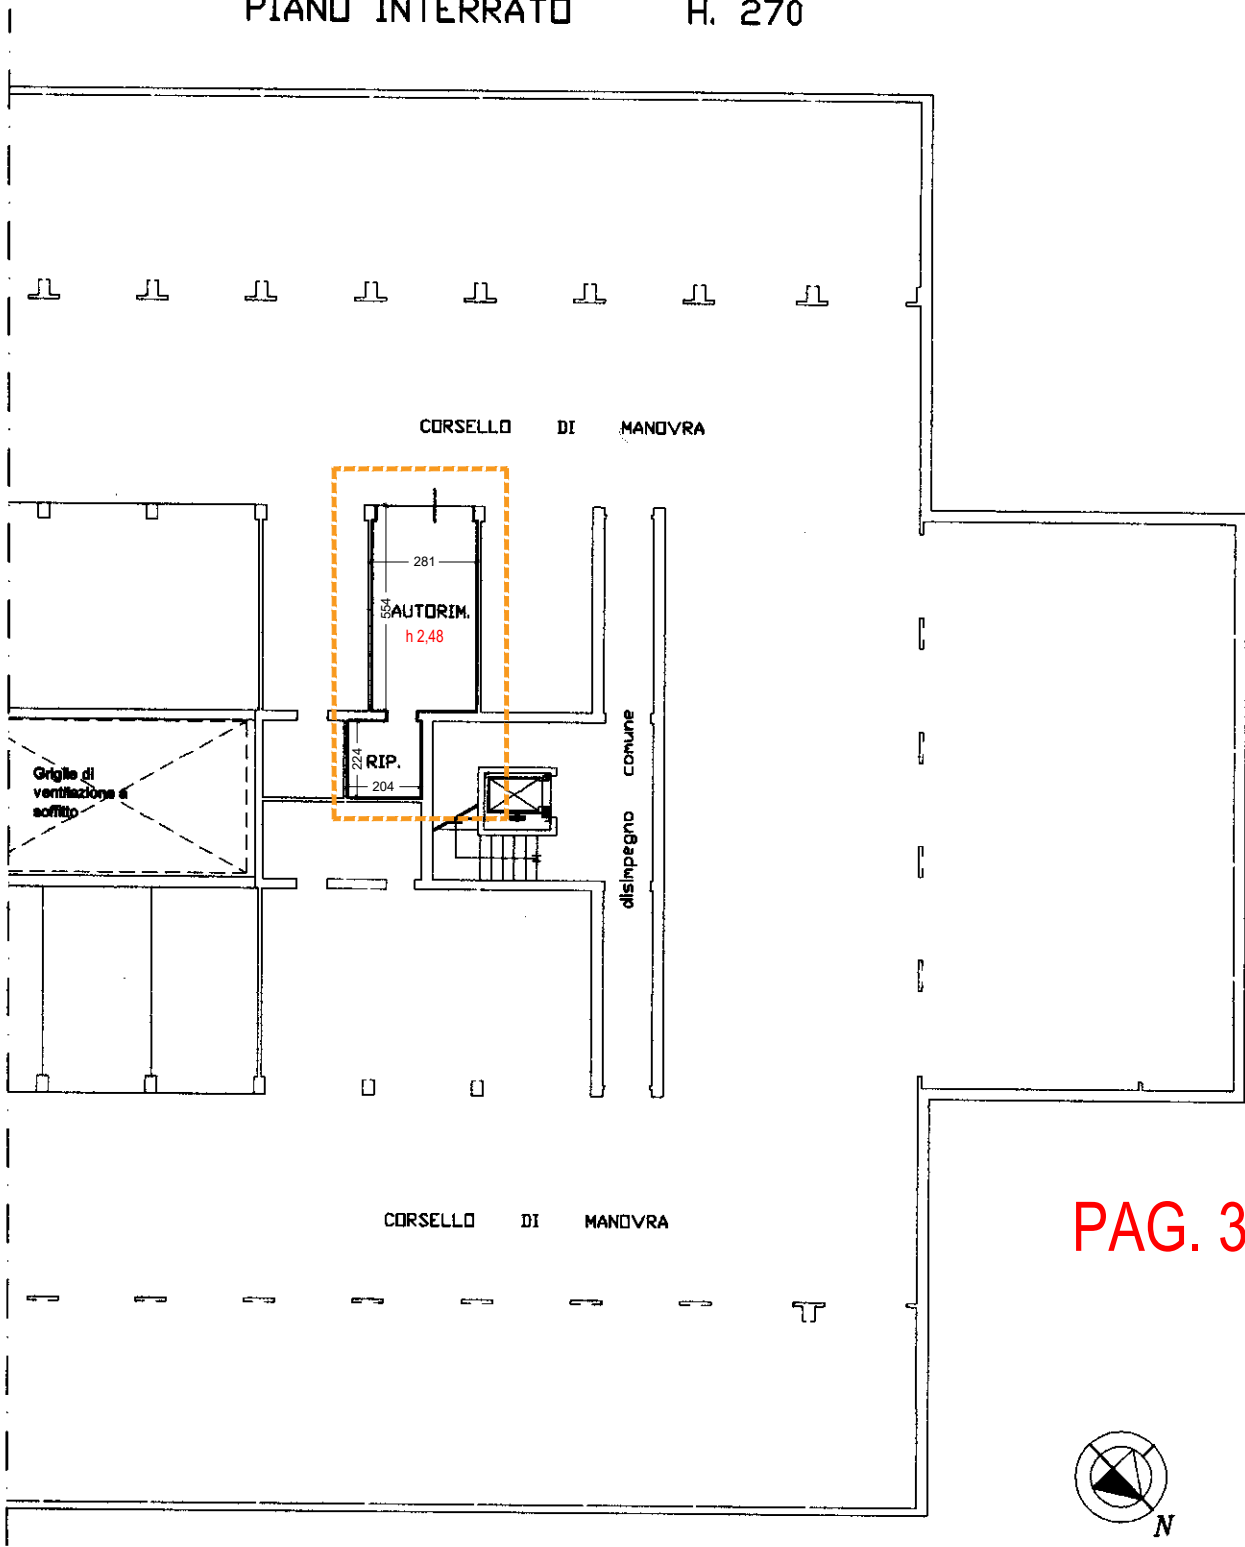

PAG. 3/3

Ultima planimetria in atti

Data: 05/02/2026 - n. T181671 - Richiedente: BNLSRG65L05E289U

Totale schede: 1 - Formato di acquisizione: A4(210x297) - Formato stampa richiesto: A4(210x297)

Agenzia del Territorio
CATASTO FABBRICATI
Ufficio Provinciale di
Bologna

Dichiarazione protocollo n. BO0004842 del 12/01/2006

Planimetria di u.i.u. in Comune di Marzabotto

Via G. Di Vittorio

civ.

Identificativi Catastali:

Sezione:

Foglio: 36

Particella: 653

Subalterno: 72

Compilata da:

Lucchi Fabrizio

Iscritto all'albo:

Geometri

Prov. Bologna

N. 2534

Scheda n. 1

Scala 1:200

PIANO TERRA

TRIBUNALE CIVILE DI BOLOGNA
ESECUZIONE IMMOBILIARE n° 224/25

POSTO AUTO
SCOPERTO

PAG. 2/3



0 2 4 6 8 (m)

Ultima planimetria in atti

Data: 05/02/2026 - n. T181667 - Richiedente: BNLSRG65L05E289U

Totale schede: 1 - Formato di acquisizione: A4(210x297) - Formato stampa richiesto: A4(210x297)