

3

Agenzia del Territorio
CATASTO FABBRICATI
Ufficio Provinciale di
Bergamo

Dichiarazione protocollo n. BG0013276 del 20/01/2012

Planimetria di u.i.u. in Comune di Paladina

Via Piave

civ. 8

Identificativi Catastali:

Sezione: PA

Foglio: 2

Particella: 347

Subalterno: 2

Compilata da:

Gualandris Paolo


Iscritto all'albo:
Architetti

Prov. Bergamo


N. 1935

Scheda n. 1


Scala 1:200

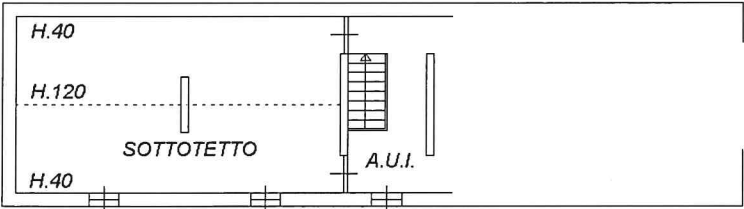

PIANO TERZO

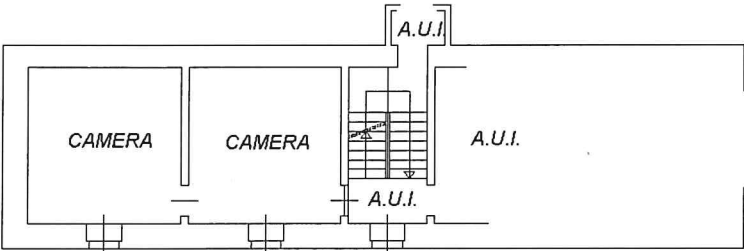


PIANO SECONDO H.240

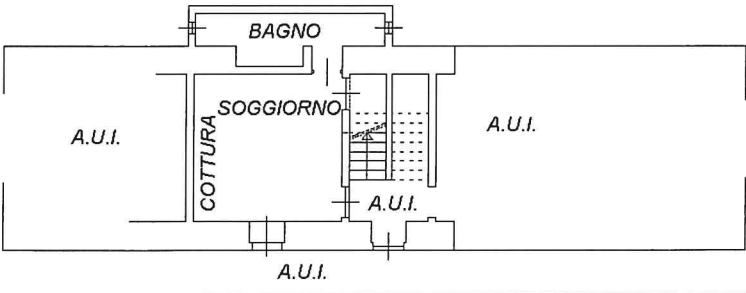

VIA PIAVE

PIANO TERRA H.250

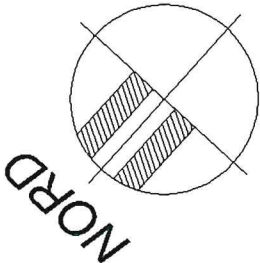

Ultima planimetria in atti

Data: 13/10/2025 - n. T1554 - Richiedente: MCCRCR68C28I138N

Formato schede: I - Formato di acquisizione: A4(210x297) - Formato stampa richiesto: A4(210x297)

Catasto dei Fabbricati - Situazione al 13/10/2025 - Comune di PALADINA(G249) - < Sez. urbana PA - Foglio 2 - Particella 347 - Subalterno 2 >
VIA PIAVE n. 8 Basso T. 2