




MINISTERO DELLE FINANZE
DIREZIONE GENERALE DEL CATASTO E DEI SERVIZI TECNICI ERARIALI
NUOVO CATASTO EDILIZIO URBANO

(R. DECRETO-LEGGE 13 APRILE 1939-XVII, N. 658)

Planimetria dell'immobile situato nel Comune di **PARADINA** Via **PIAVE**

Ditta **CACCIA Angelo fu Aquilino**

Allegata alla dichiarazione presentata all'Ufficio (*) **Tecnico Erariale** di **Bergamo**

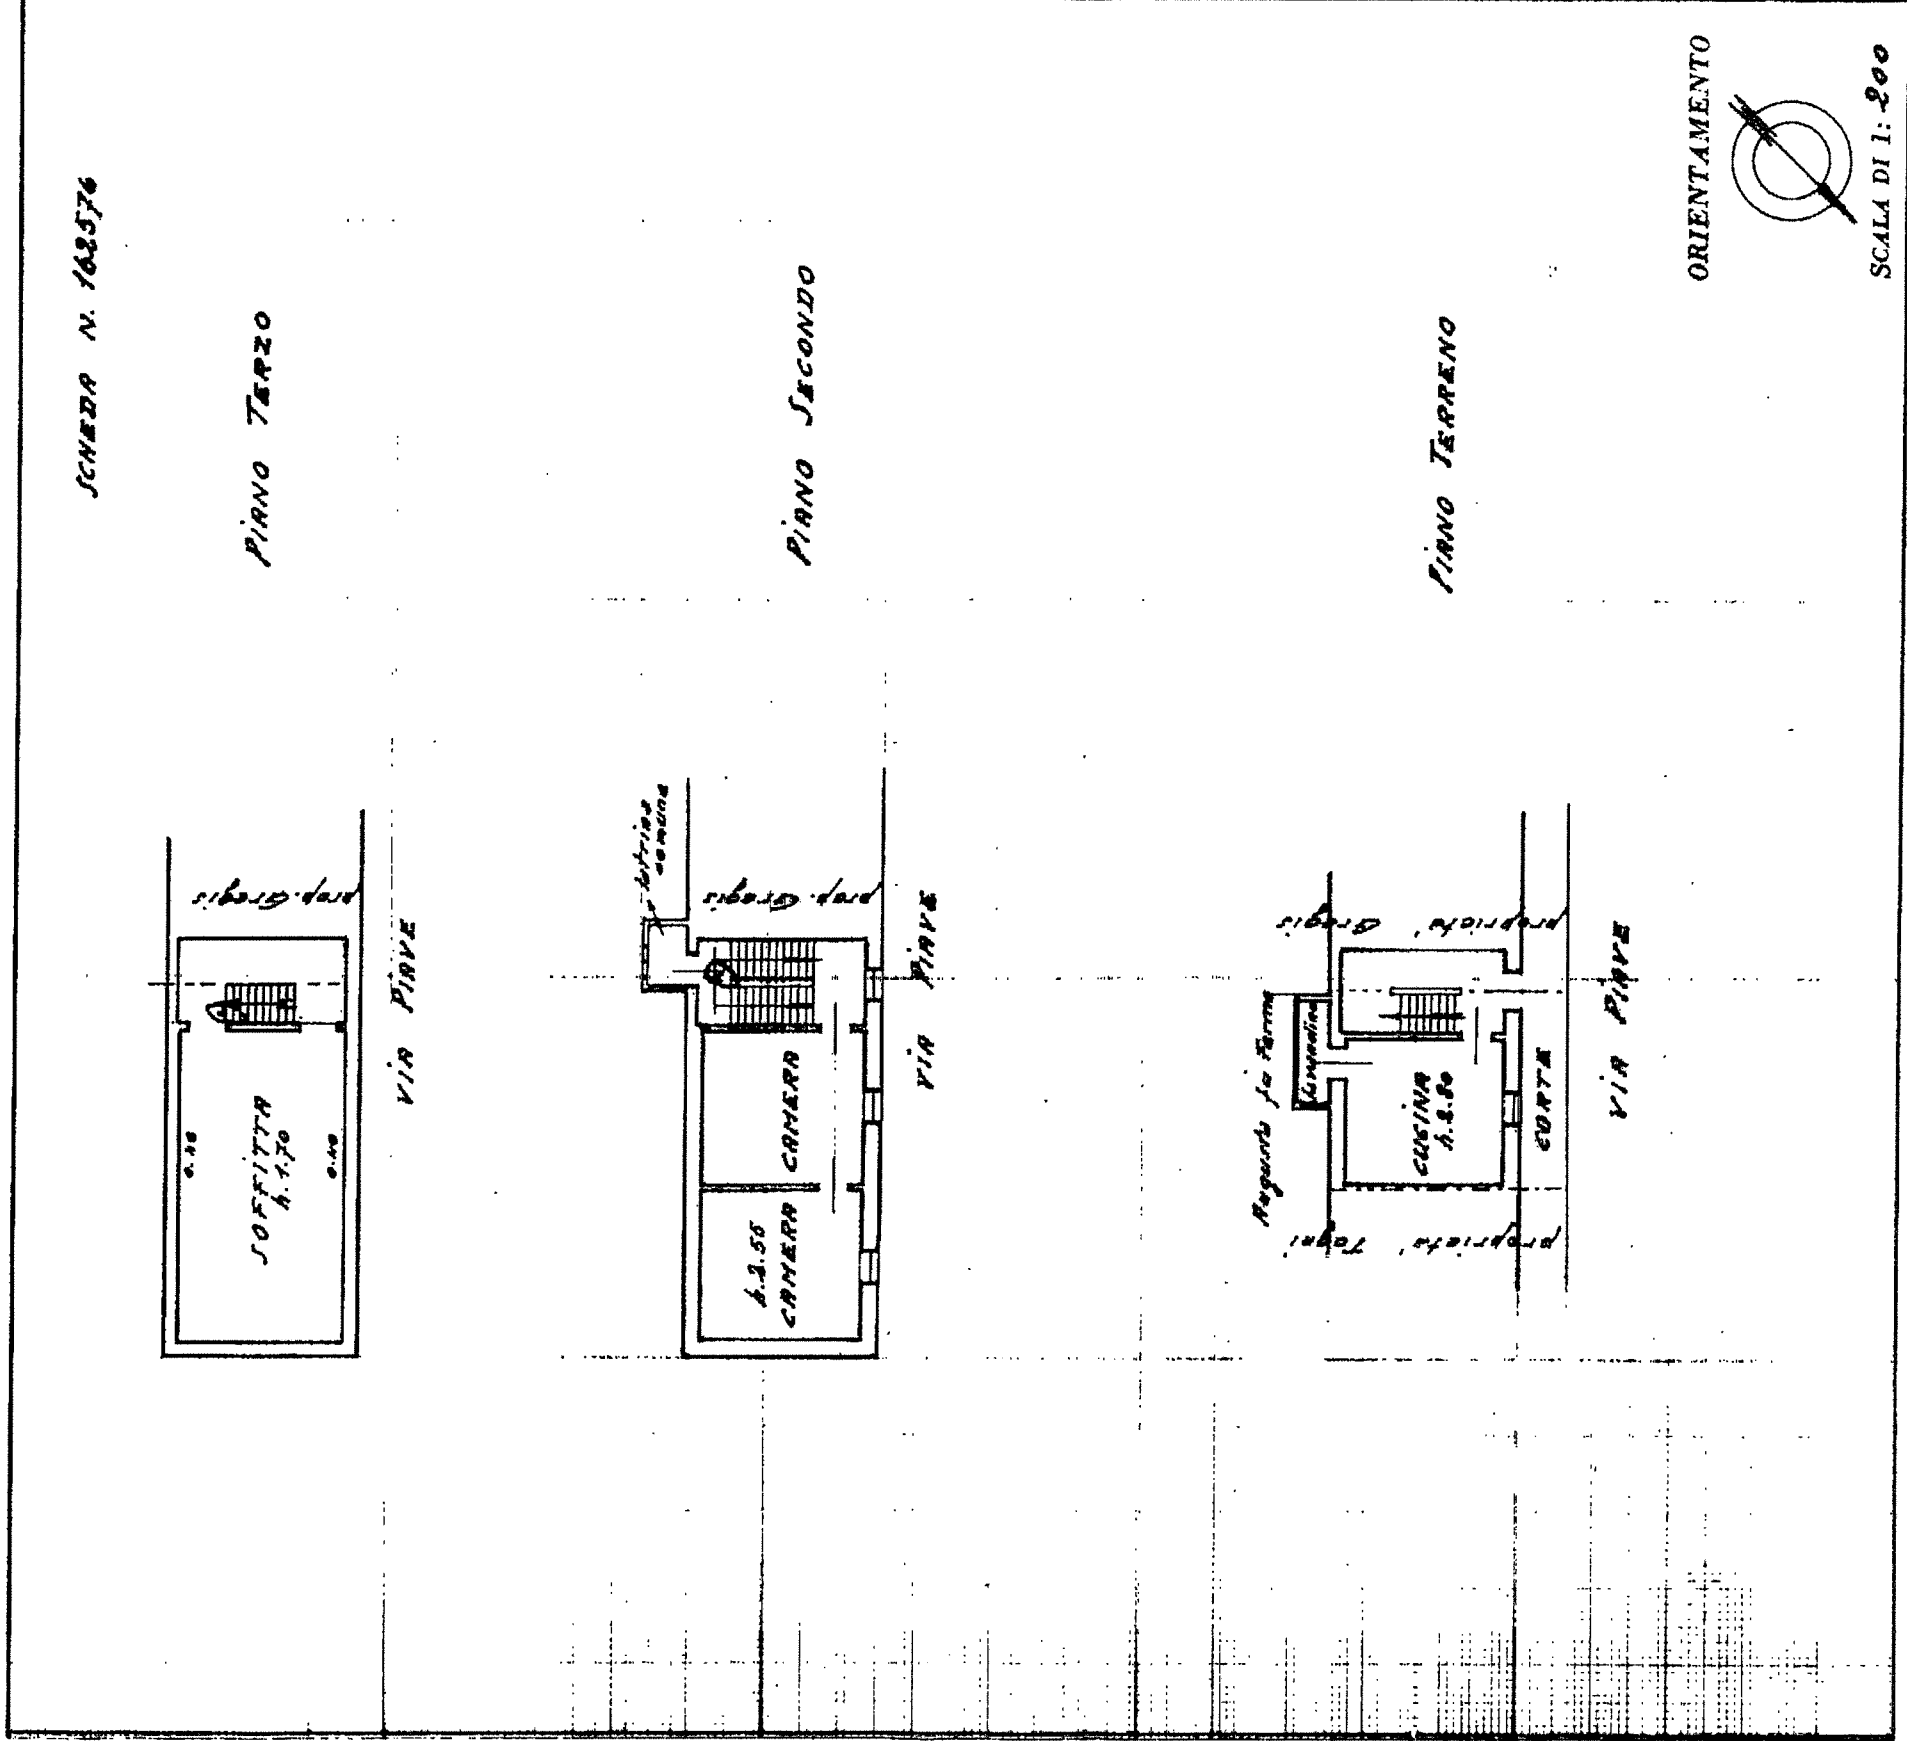

SPAZIO RISERVATO PER LE ANNOTAZIONI D'UFFICIO	
DATA	8/11/56
PROT. N°	1114
Firma: <i>Geom. Fabio Bracchi</i>	