

Agenzia del Territorio
CATASTO FABBRICATI
Ufficio Provinciale di
Milano

Dichiarazione protocollo n. MI0789816 del 28/11/2005

Planimetria di u.i.u. in Comune di Lissone

Viale Della Repubblica

civ. 37

Identificativi Catastali:

Sezione:

Foglio: 30

Particella: 122

Subalterno: 710

Compilata da:

Perazzo Mariaconcetta

Iscritto all'albo:


Ingegneri

Prov. Milano


N. 24693

Scheda n. 1

Scala 1:200

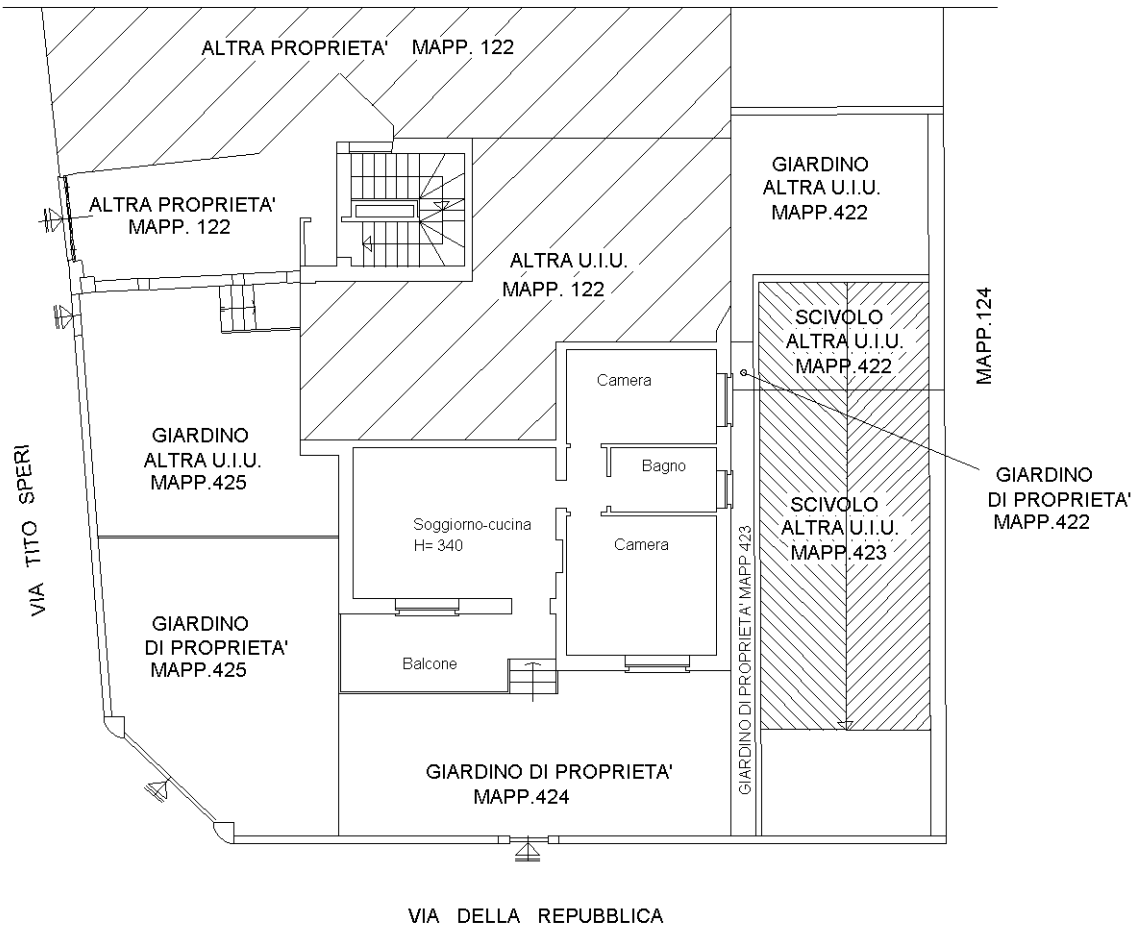

PIANO TERRA

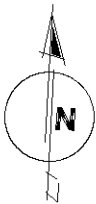

Ultima planimetria in atti