


Agenzia del Territorio
CATASTO FABBRICATI
Ufficio Provinciale di
Macerata


Dichiarazione protocollo n. MC0155524del 10/11/2010	
Planimetria di u.i.u. in Comune di Castelsantangelo Sul Nera	
Via Falcone civ. 2	
Identificativi Catastali:	Compilata da:
Sezione:	Vitullo Francesco
Foglio: 32	Iscritto all'albo:
Particella: 346	Geometri
Subalterno:	Prov. Roma N. 7378

Scheda n. 1 Scala 1:200


NORD

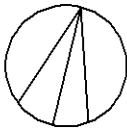

PIANO TERRA h = 2.90 m

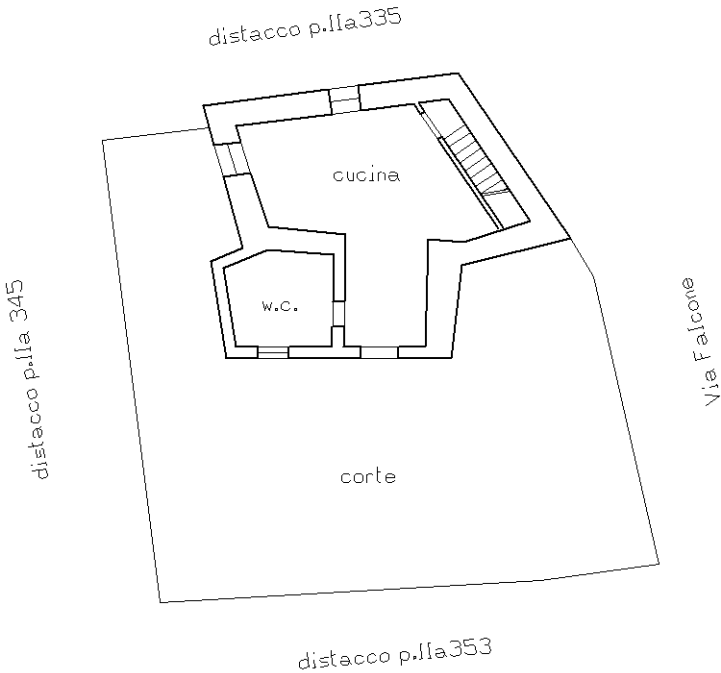

PIANO PRIMO h media = 3.05 m

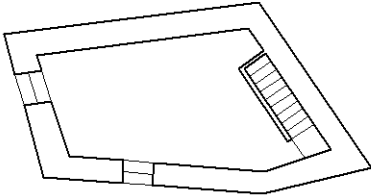

Ultima planimetria in atti