

LOTTO 2 - Bene 2

Agenzia delle Entrate
CATASTO FABBRICATI
Ufficio provinciale di
Pisa

Scala 1: 200

n. 1


Dichiarazione protocollo n. P10019453 del 16/03/2017
Planimetria di u.i.u. in Comune di Cascina
Via Tosco Romagnola

civ. 1953

Identificativi Catastali:
Sezione: 21
Foglio: 21
Particella: 116
Subalterno: 5


Compilata da:
Nerini Francesco
Isoritto all'albo:
Architetti
Prov. Pisa

N. 305

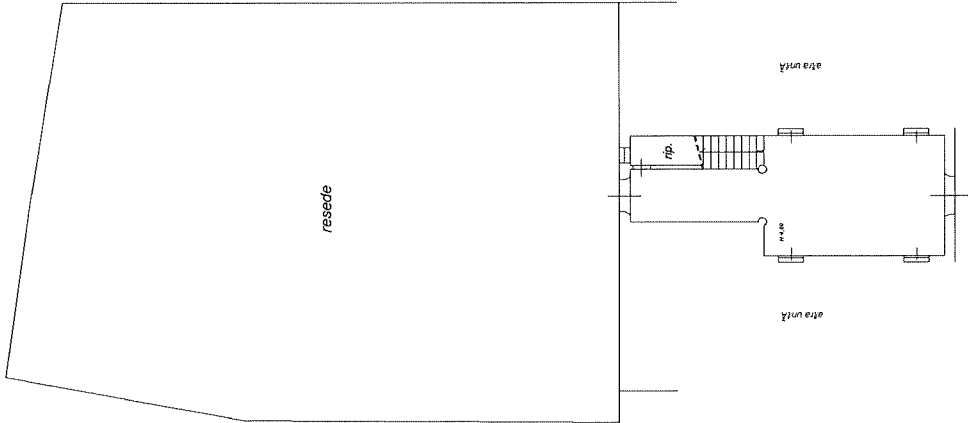


Via Tosco Romagnola

PIANO TERRENO

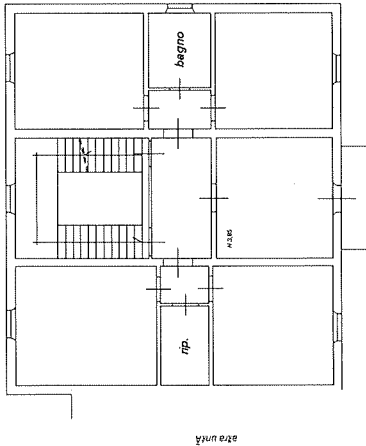

PIANO PRIMO

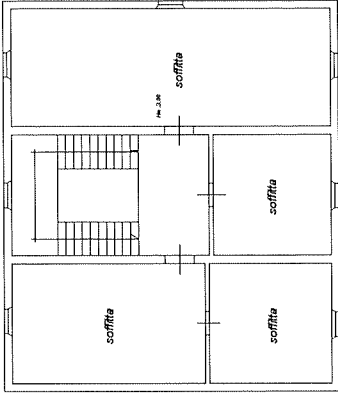


PIANO SECONDO

lotto 2 Bene 3

Agenzia delle Entrate
CATASTO FABBRICATI
Ufficio Provinciale di
Pisa

Dichiarazione protocollo n P10019453 del 16/03/2017 Planimetria di u.i.u. in Comune di Cascina Via Tosco Romagnola oiv. 1957	
Identificativi Catastali: Sezione: Foglio: 21 Particella: 356 Subalterno: 1	Compilata da: Nerini Francesco Iscritto all'albo: Architetti Prov. Pisa N. 305

Scheda n. 1 Scala 1:200

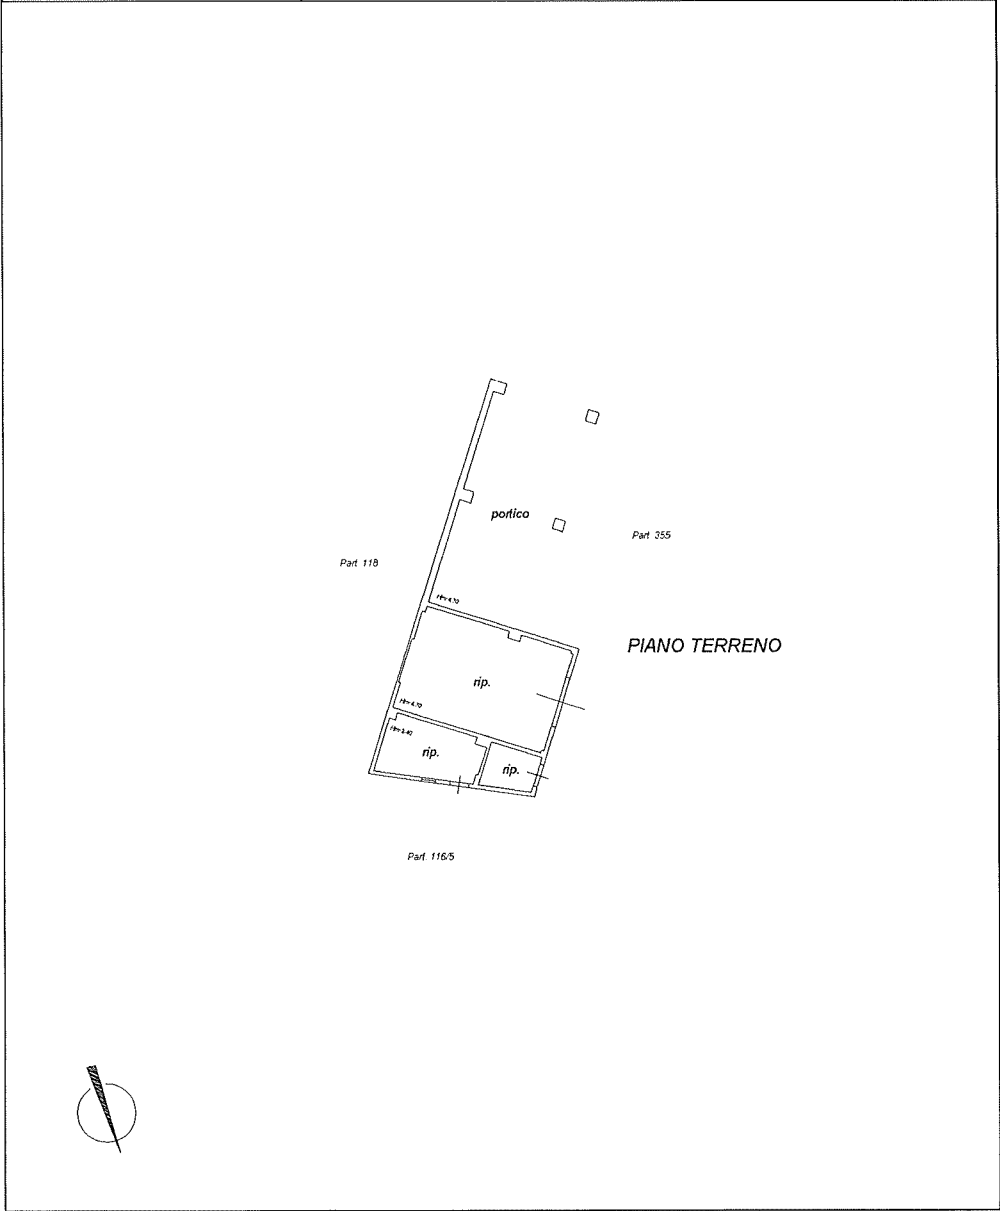

Catasto dei Fabbricati - Situazione al 16/11/2020 - Comune di CASCINA (B950) - < Foglio: 21 - Particella: 356 - Subalterno: 1 >
VIA TOSCO ROMAGNOLA n. 1957 piano: T;
in m. 01