

Agenzia del Territorio
CATASTO FABBRICATI
Ufficio Provinciale di
Lodi

Dichiarazione protocollo n. LO0011640 del 11/03/2004

Planimetria di u.i.u. in Comune di Caselle Lurani

Via Santa Maria Nascente

civ. 10

Identificativi Catastali:

Sezione:

Foglio: 9

Particella: 12

Subalterno: 705

Compilata da:

Geri Renato

Iscritto all'albo:

Geometri


Prov. Lodi

N. 118



Scheda n. 1

Scala 1:200

PIANO PRIMO

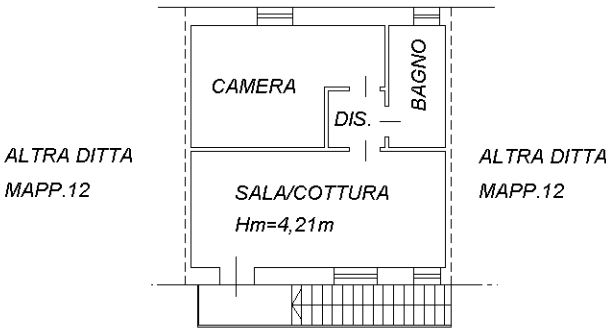

PIANO TERRA

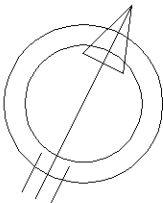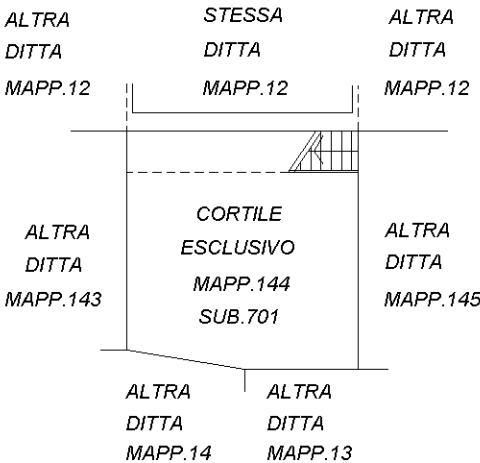

Ultima planimetria in atti

Data: 20/11/2025 - n. T147113 - Richiedente: CMBLCU76H29G388A

Totale schede: 1 - Formato di acquisizione: A4(210x297) - Formato stampa richiesto: A4(210x297)