

**Agenzia del Territorio**  
**CATASTO FABBRICATI**  
Ufficio Provinciale di  
Biella

Dichiarazione protocollo n. BI0045338 del 02/07/2004

Planimetria di u.i.u. in Comune di Cossato

Via Amendola Giovanni

civ. 197

Identificativi Catastali:

Sezione:  
Foglio: 28  
Particella: 429  
Subalterno: 20

Compilata da:  
Sassi Sergio


Iscritto all'albo:  
Geometri

Prov. Biella

N. 279

Scheda n. 1

Scala 1:200

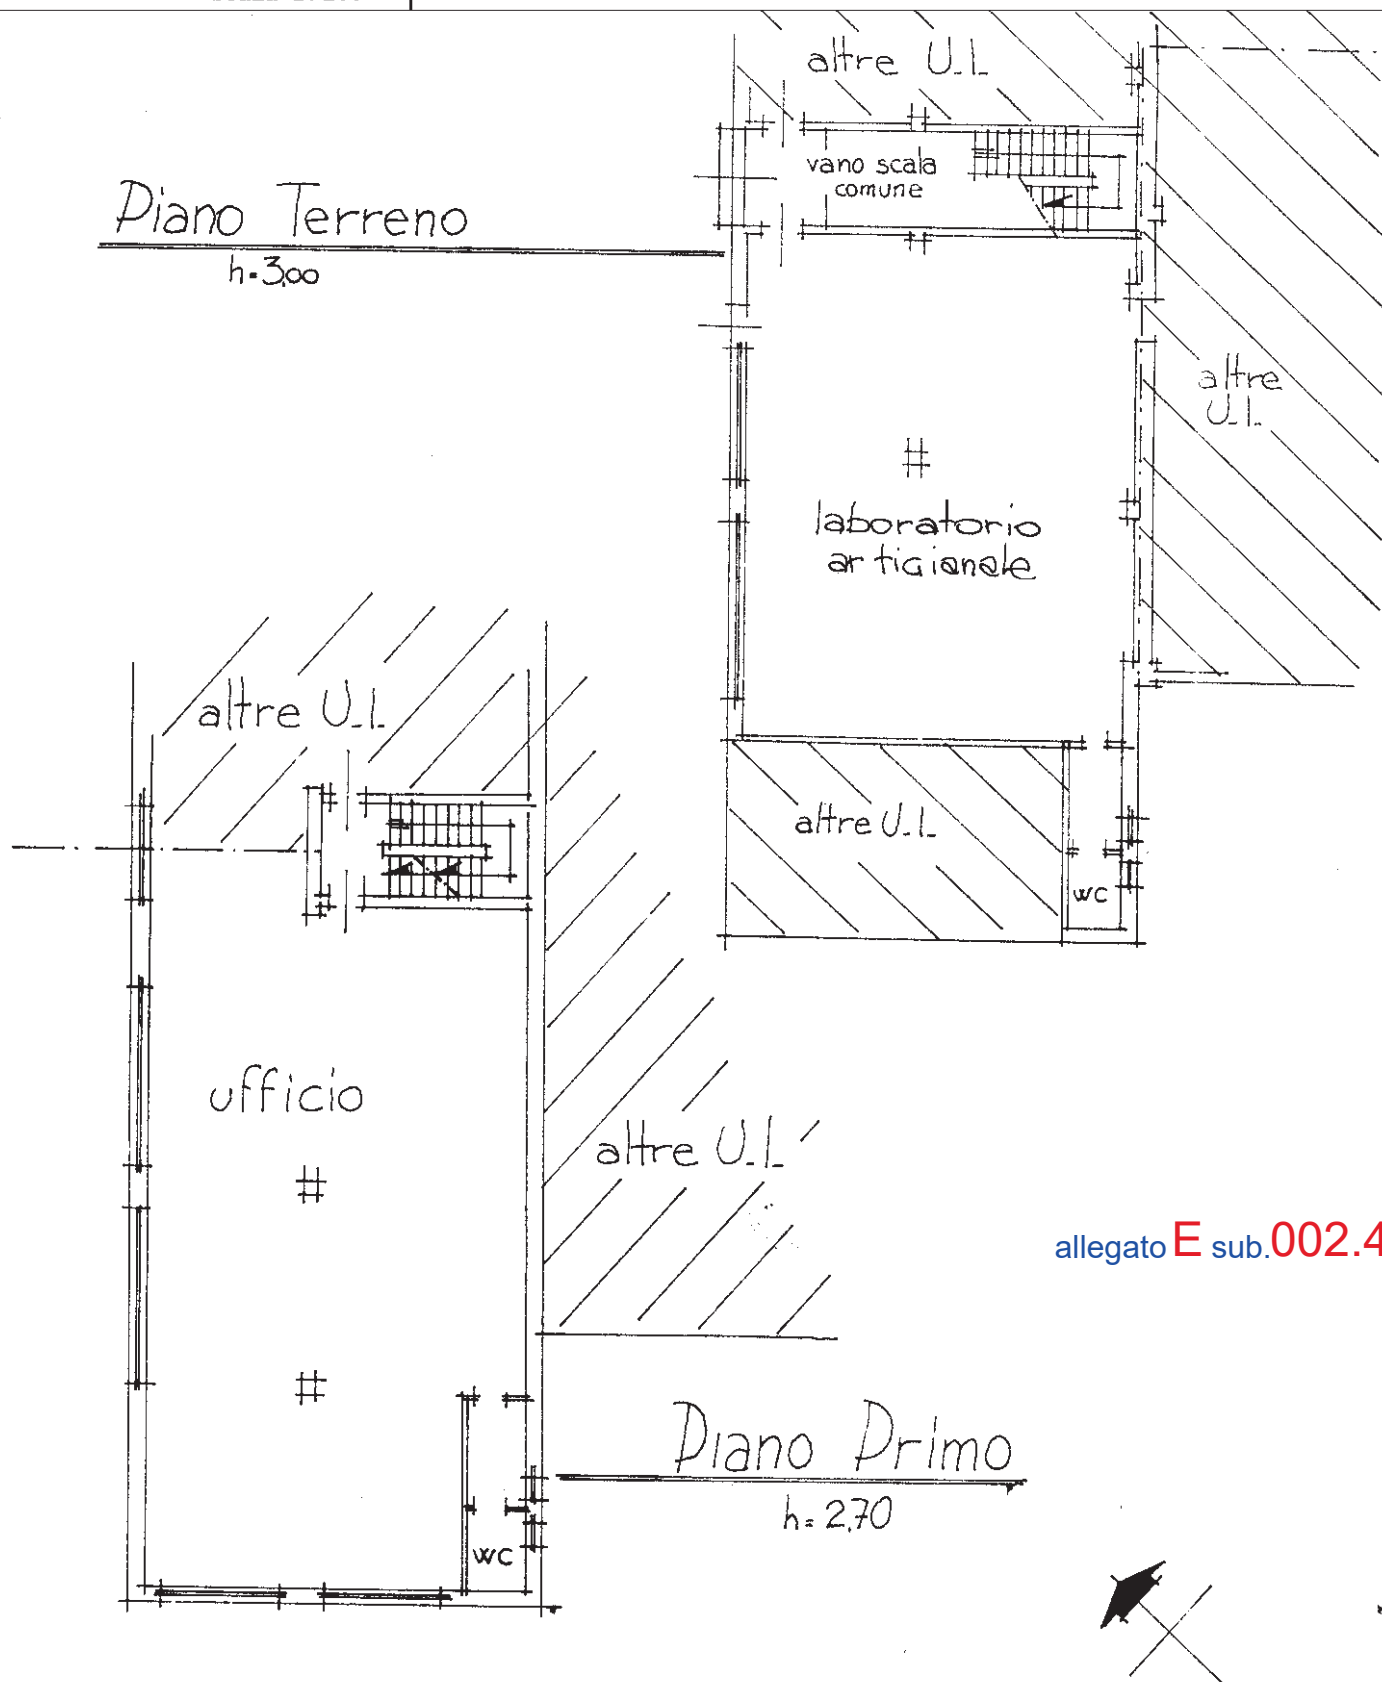

allegato E sub.002.4.1