

Data: 13/02/2025 - n. T128274 - Richiedente: BSCMRA61D12A859N

**Agenzia del Territorio
CATASTO FABBRICATI
Ufficio Provinciale di
Biella**

Dichiarazione protocollo n. BI0024189 del 14/04/2004

Planimetria di u.i.u. in Comune di Andorno Micca

Via Bonesio Giovan Battista

civ. 50

Identificativi Catastali:

Sezione:
Foglio: 536
Particella: 28
Subalterno: 5

Compilata da:
Varnero Laura

Iscritto all'albo:
Geometri



Prov. Biella

N. 571

Scheda n. 1 Scala 1:200

PIANO SECONDO

H: 280

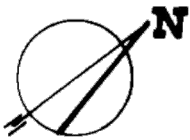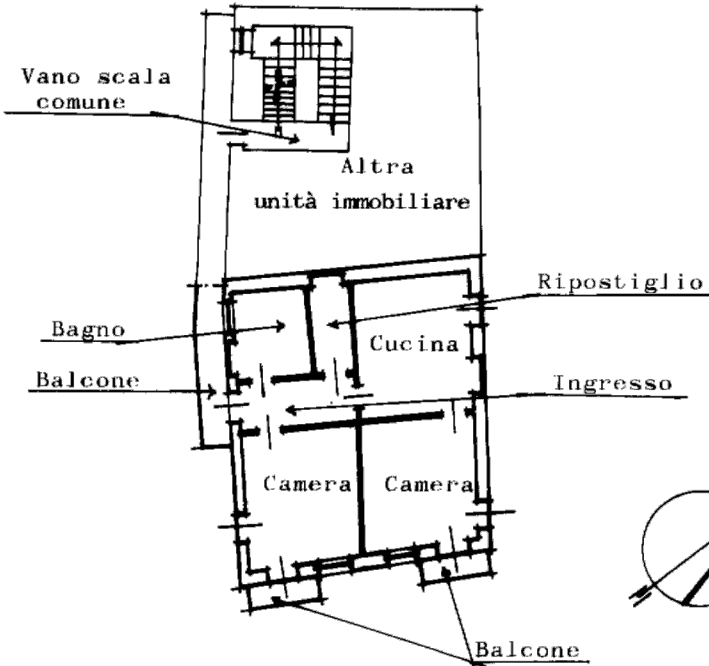

Catasto dei Fabbricati - Situazione al 13/02/2025 - Comune di ANDORNO MICCA(A280) - < Foglio 13 - Particella 233 - Subalterno 5 >
VIA G. B. BONESIO n. 50 Piano 2

Ultima planimetria in atti

Data: 13/02/2025 - n. T128274 - Richiedente: BSCMRA61D12A859N

Totale schede: 1 - Formato di acquisizione: A4(210x297) - Formato stampa richiesto: A4(210x297)